




PIANTA FONDAZIONI
Scala 1:200

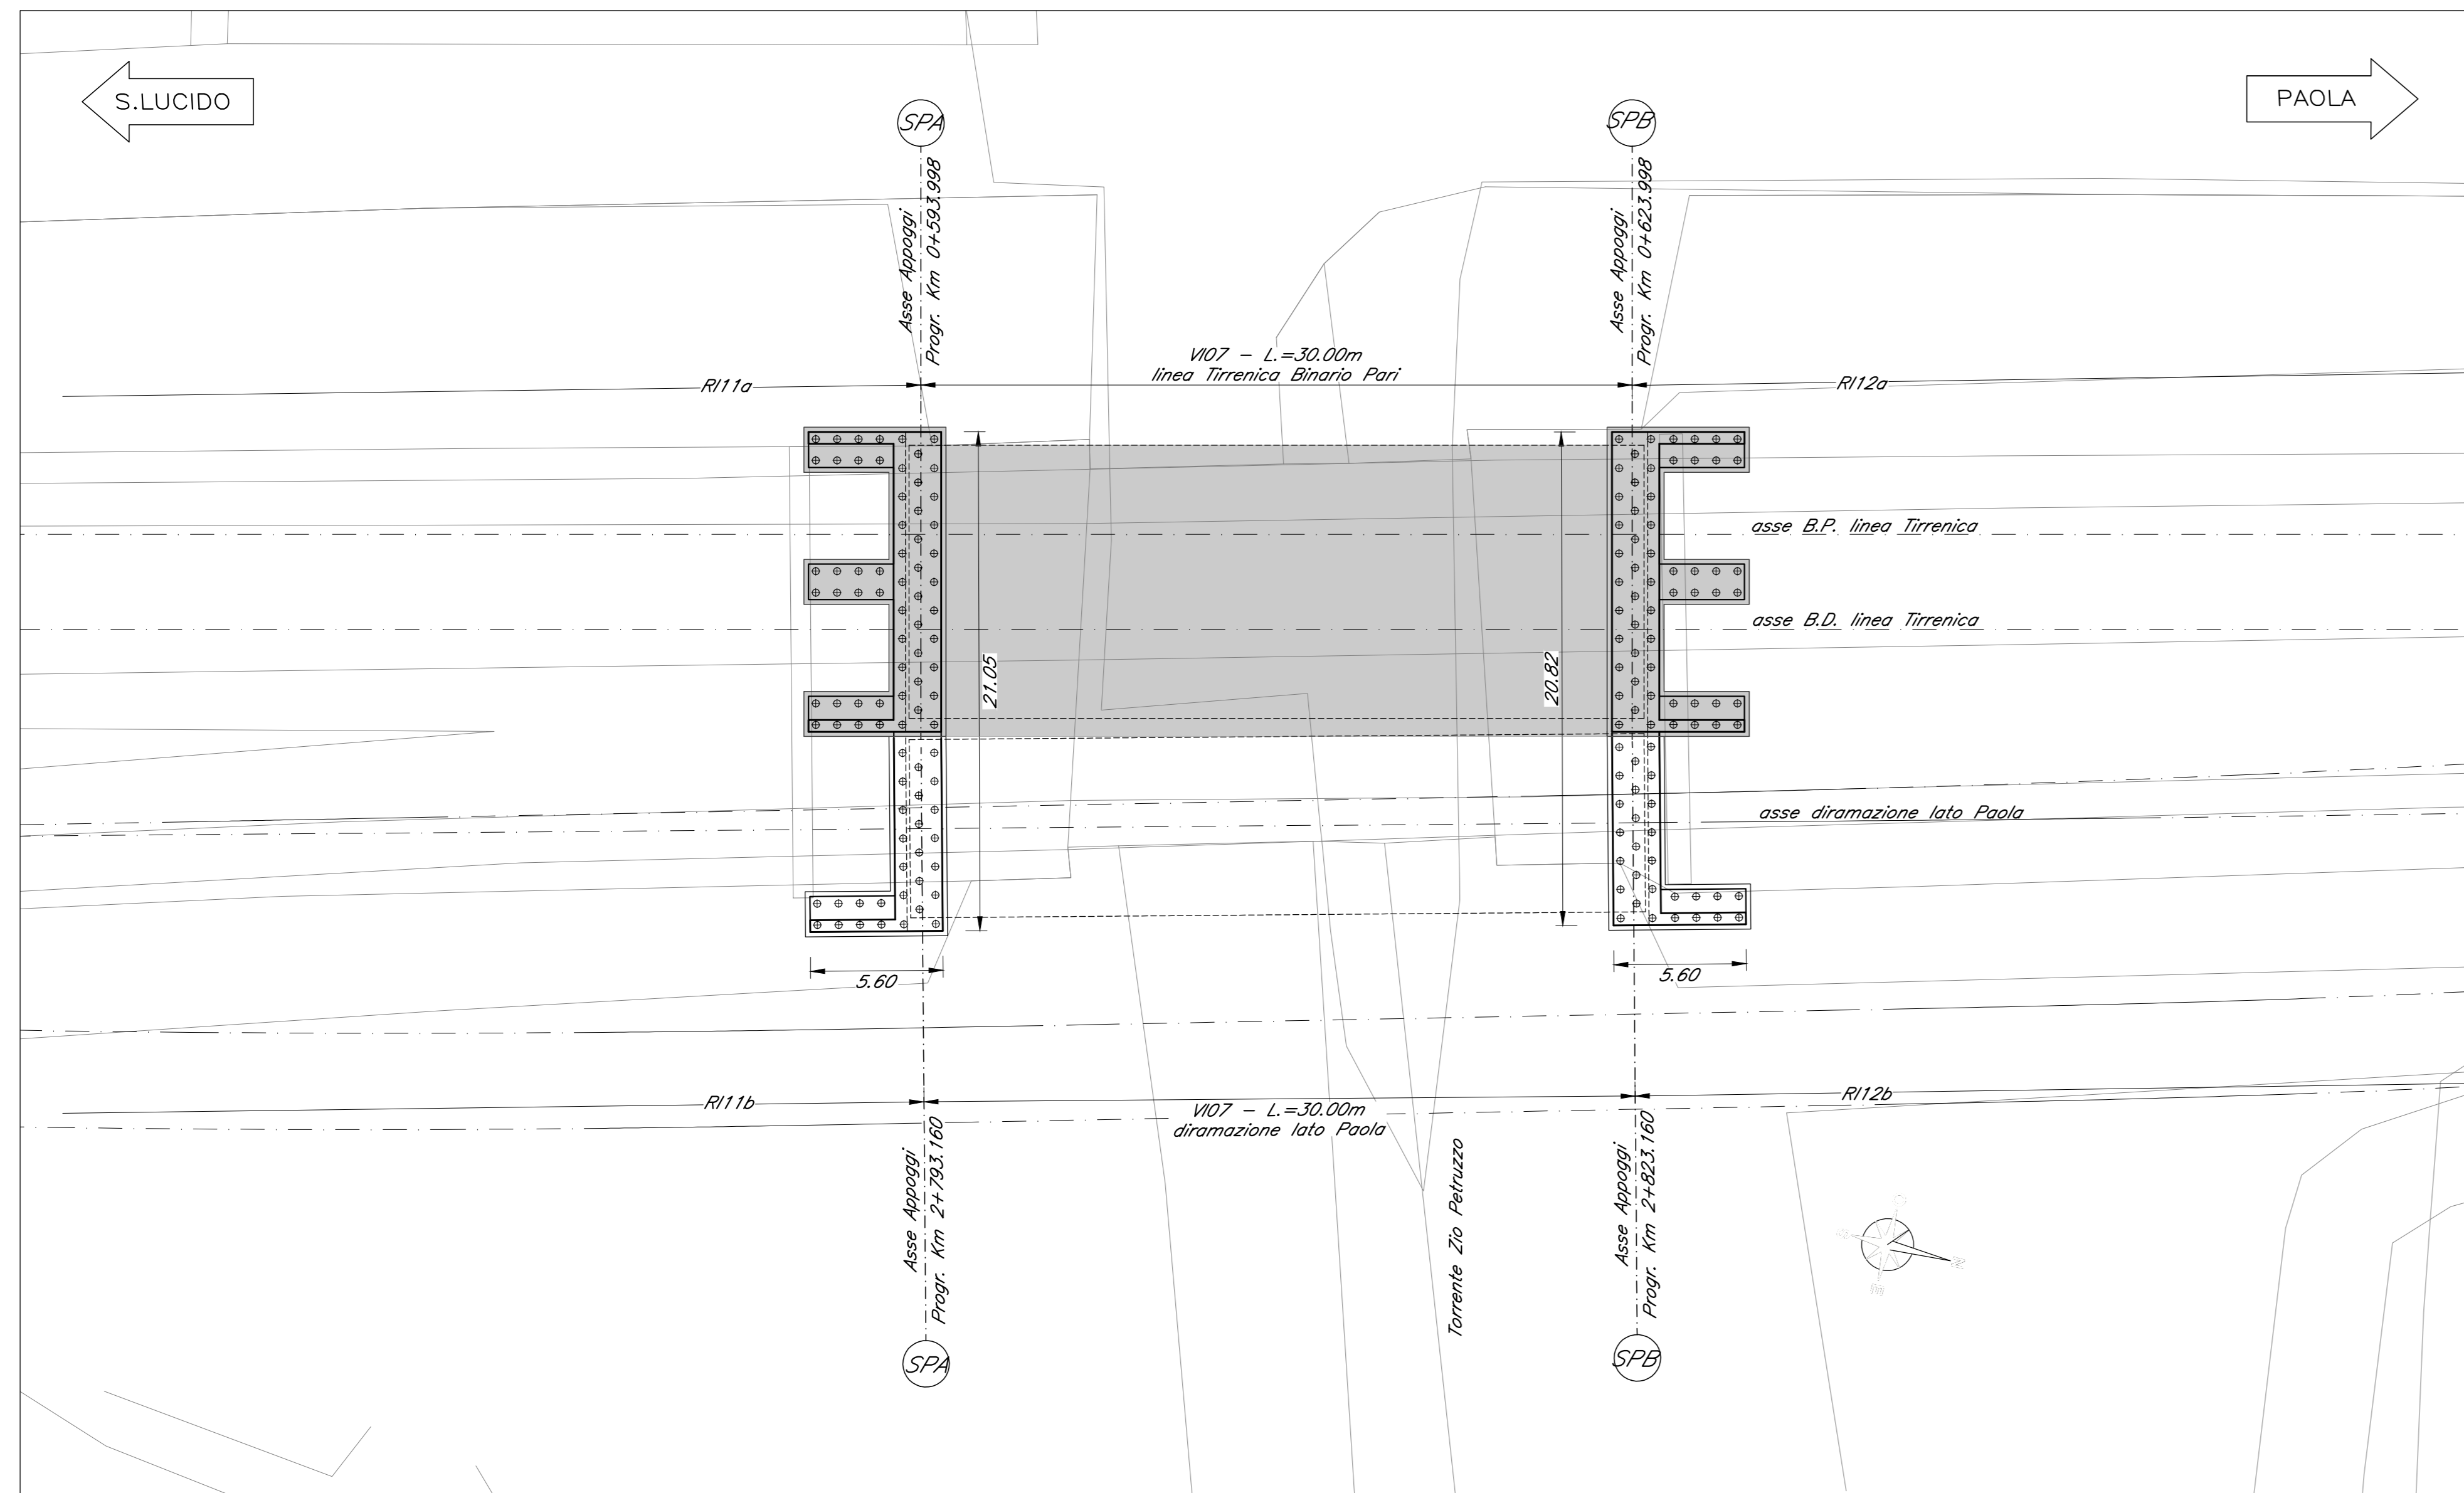


SEZIONE TRASVERSALE SPALLA TIPO
Scala 1:100

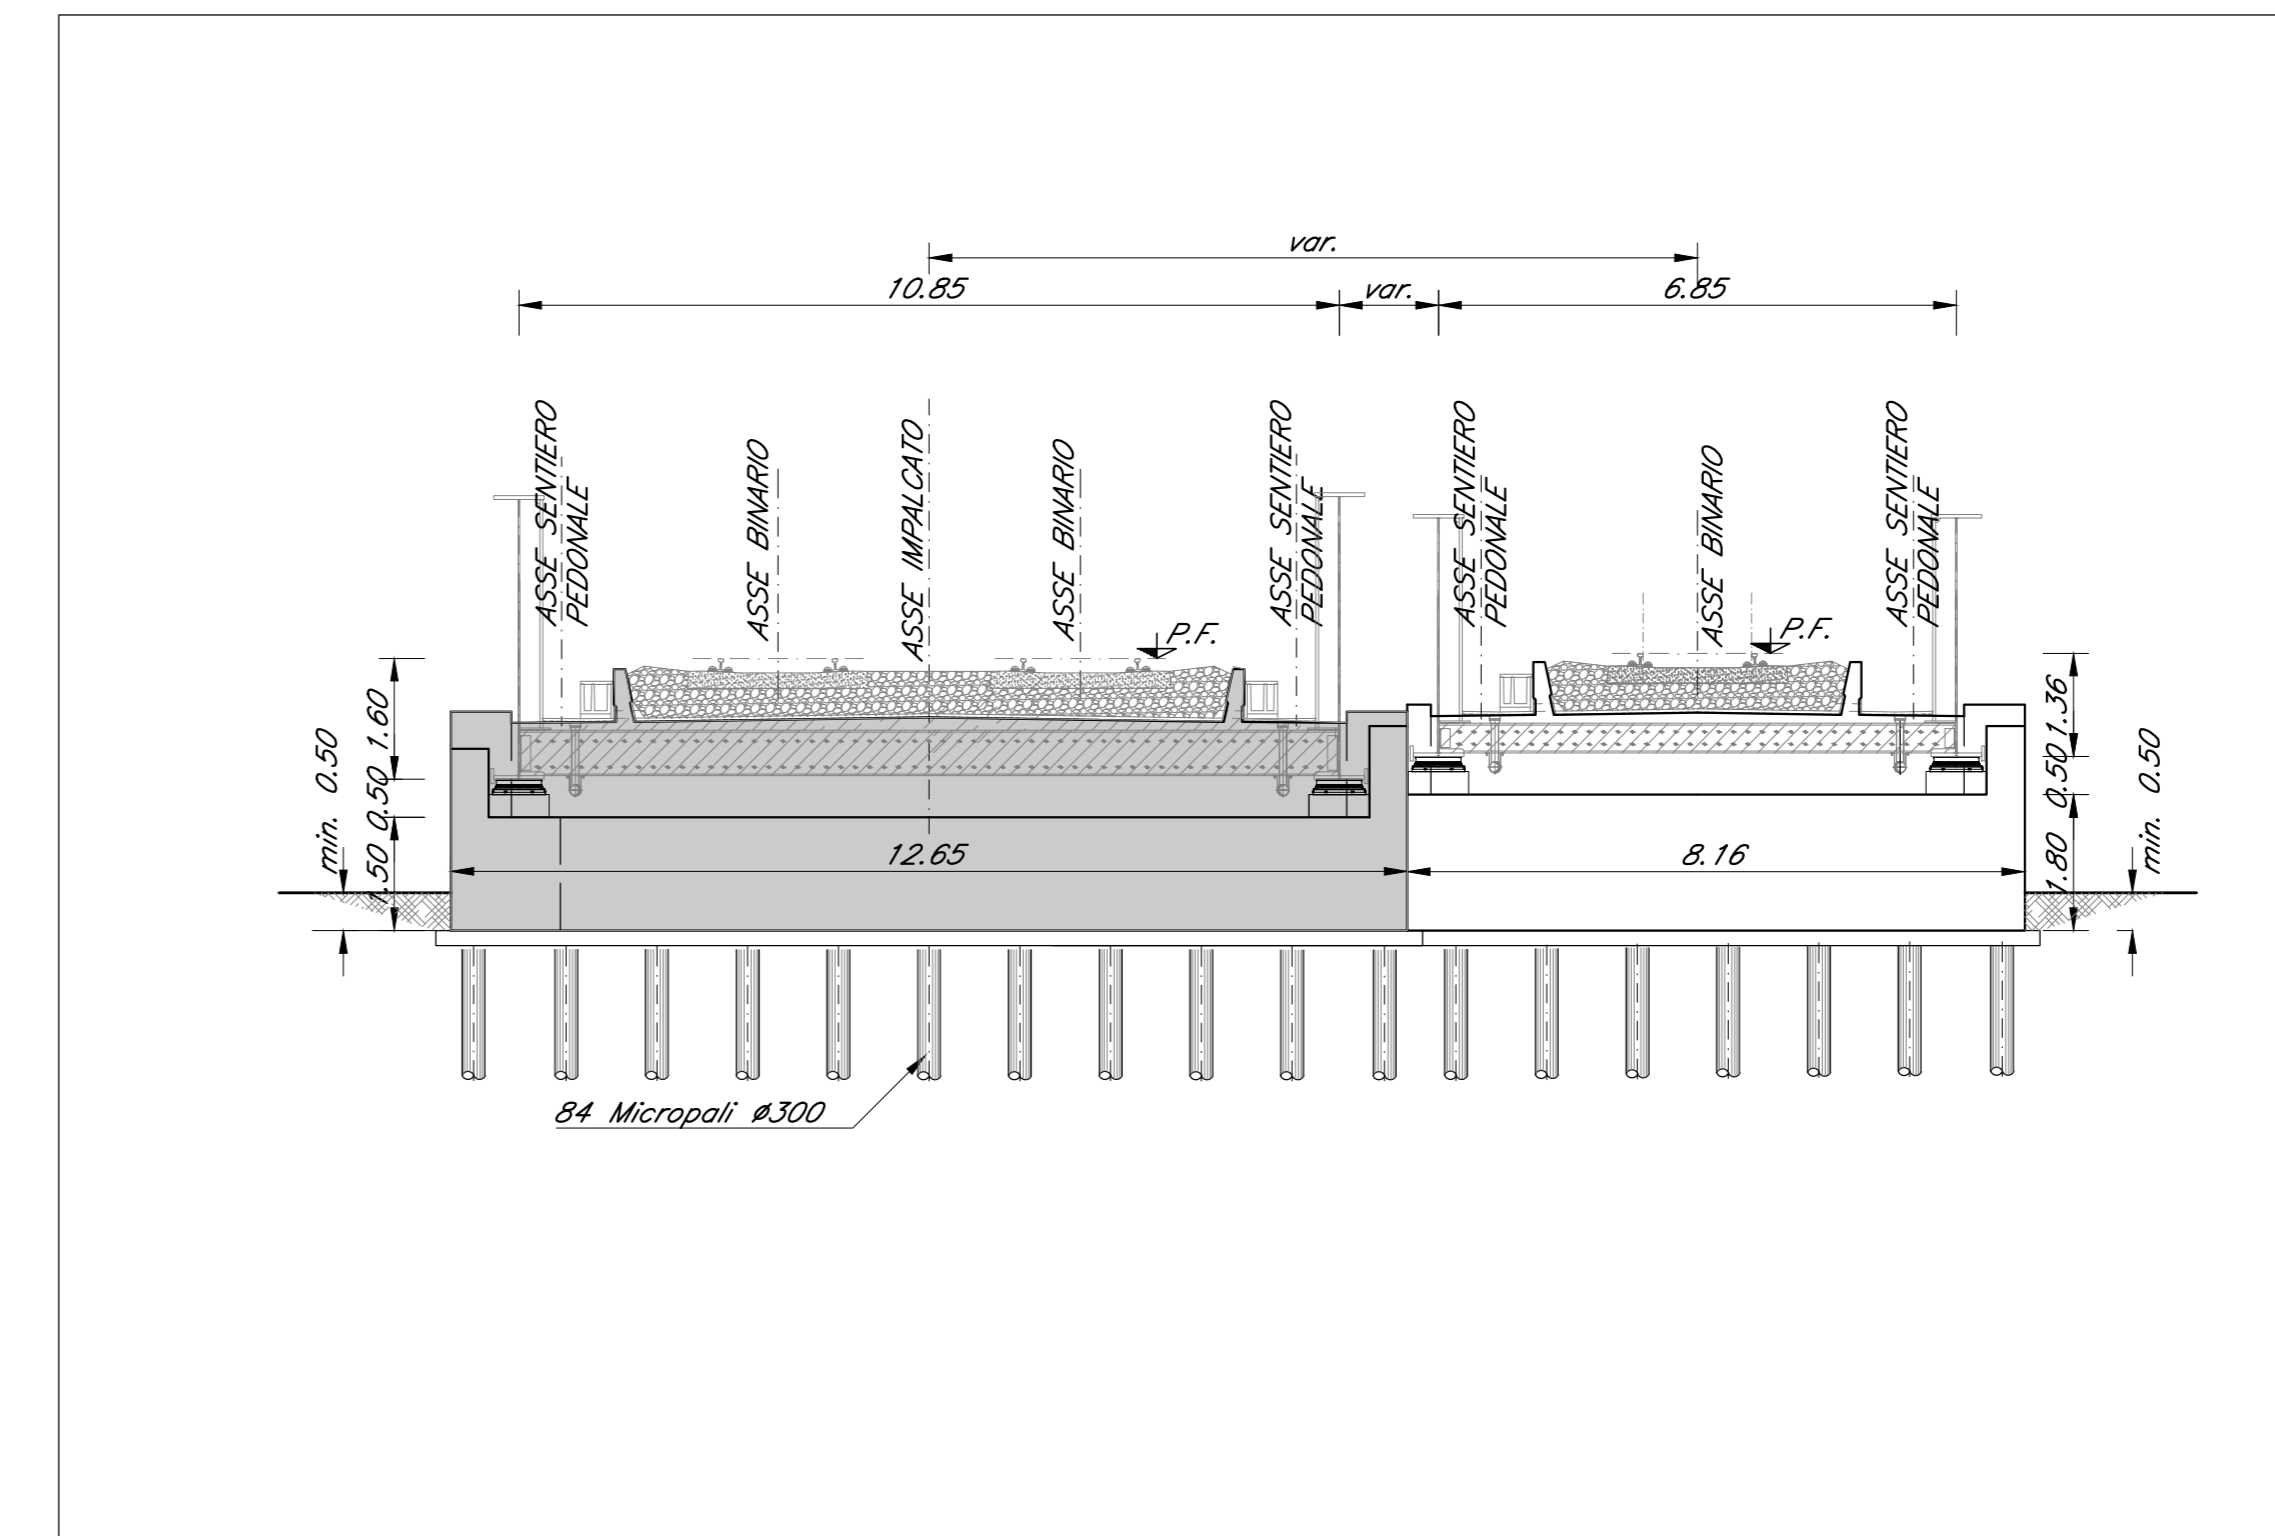


PIANTA CHIAVE

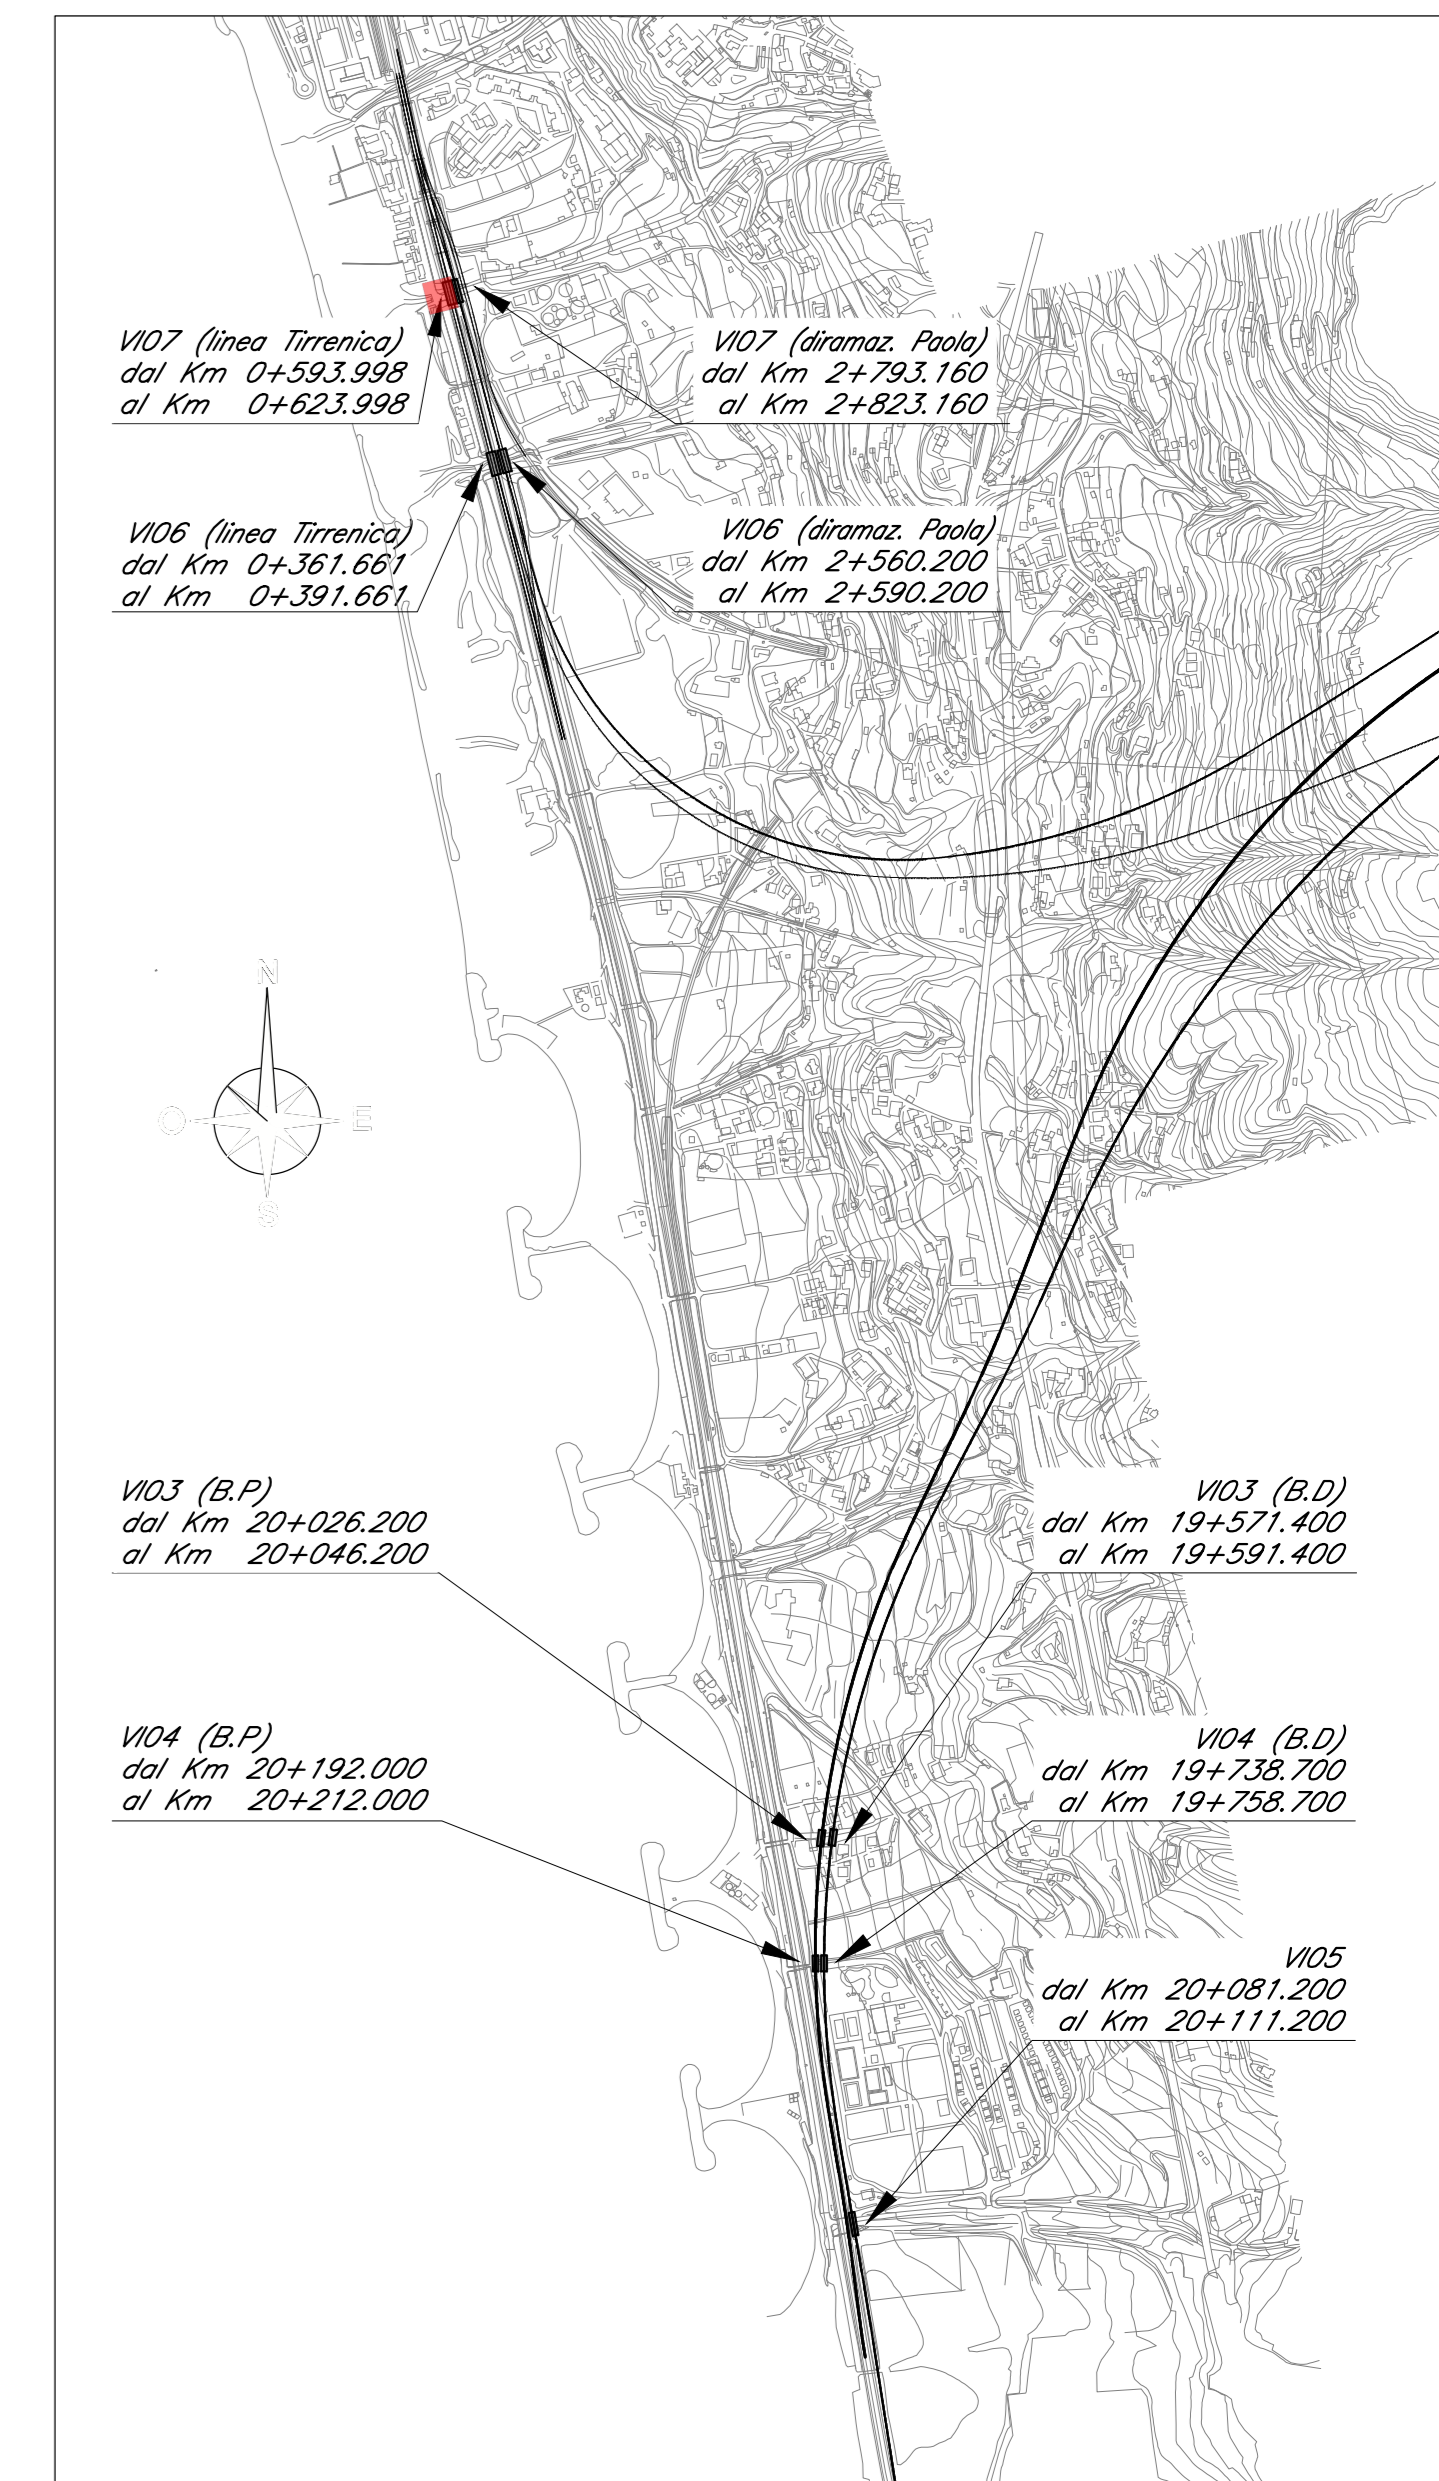


SEZIONE LONGITUDINALE
Scala 1:200

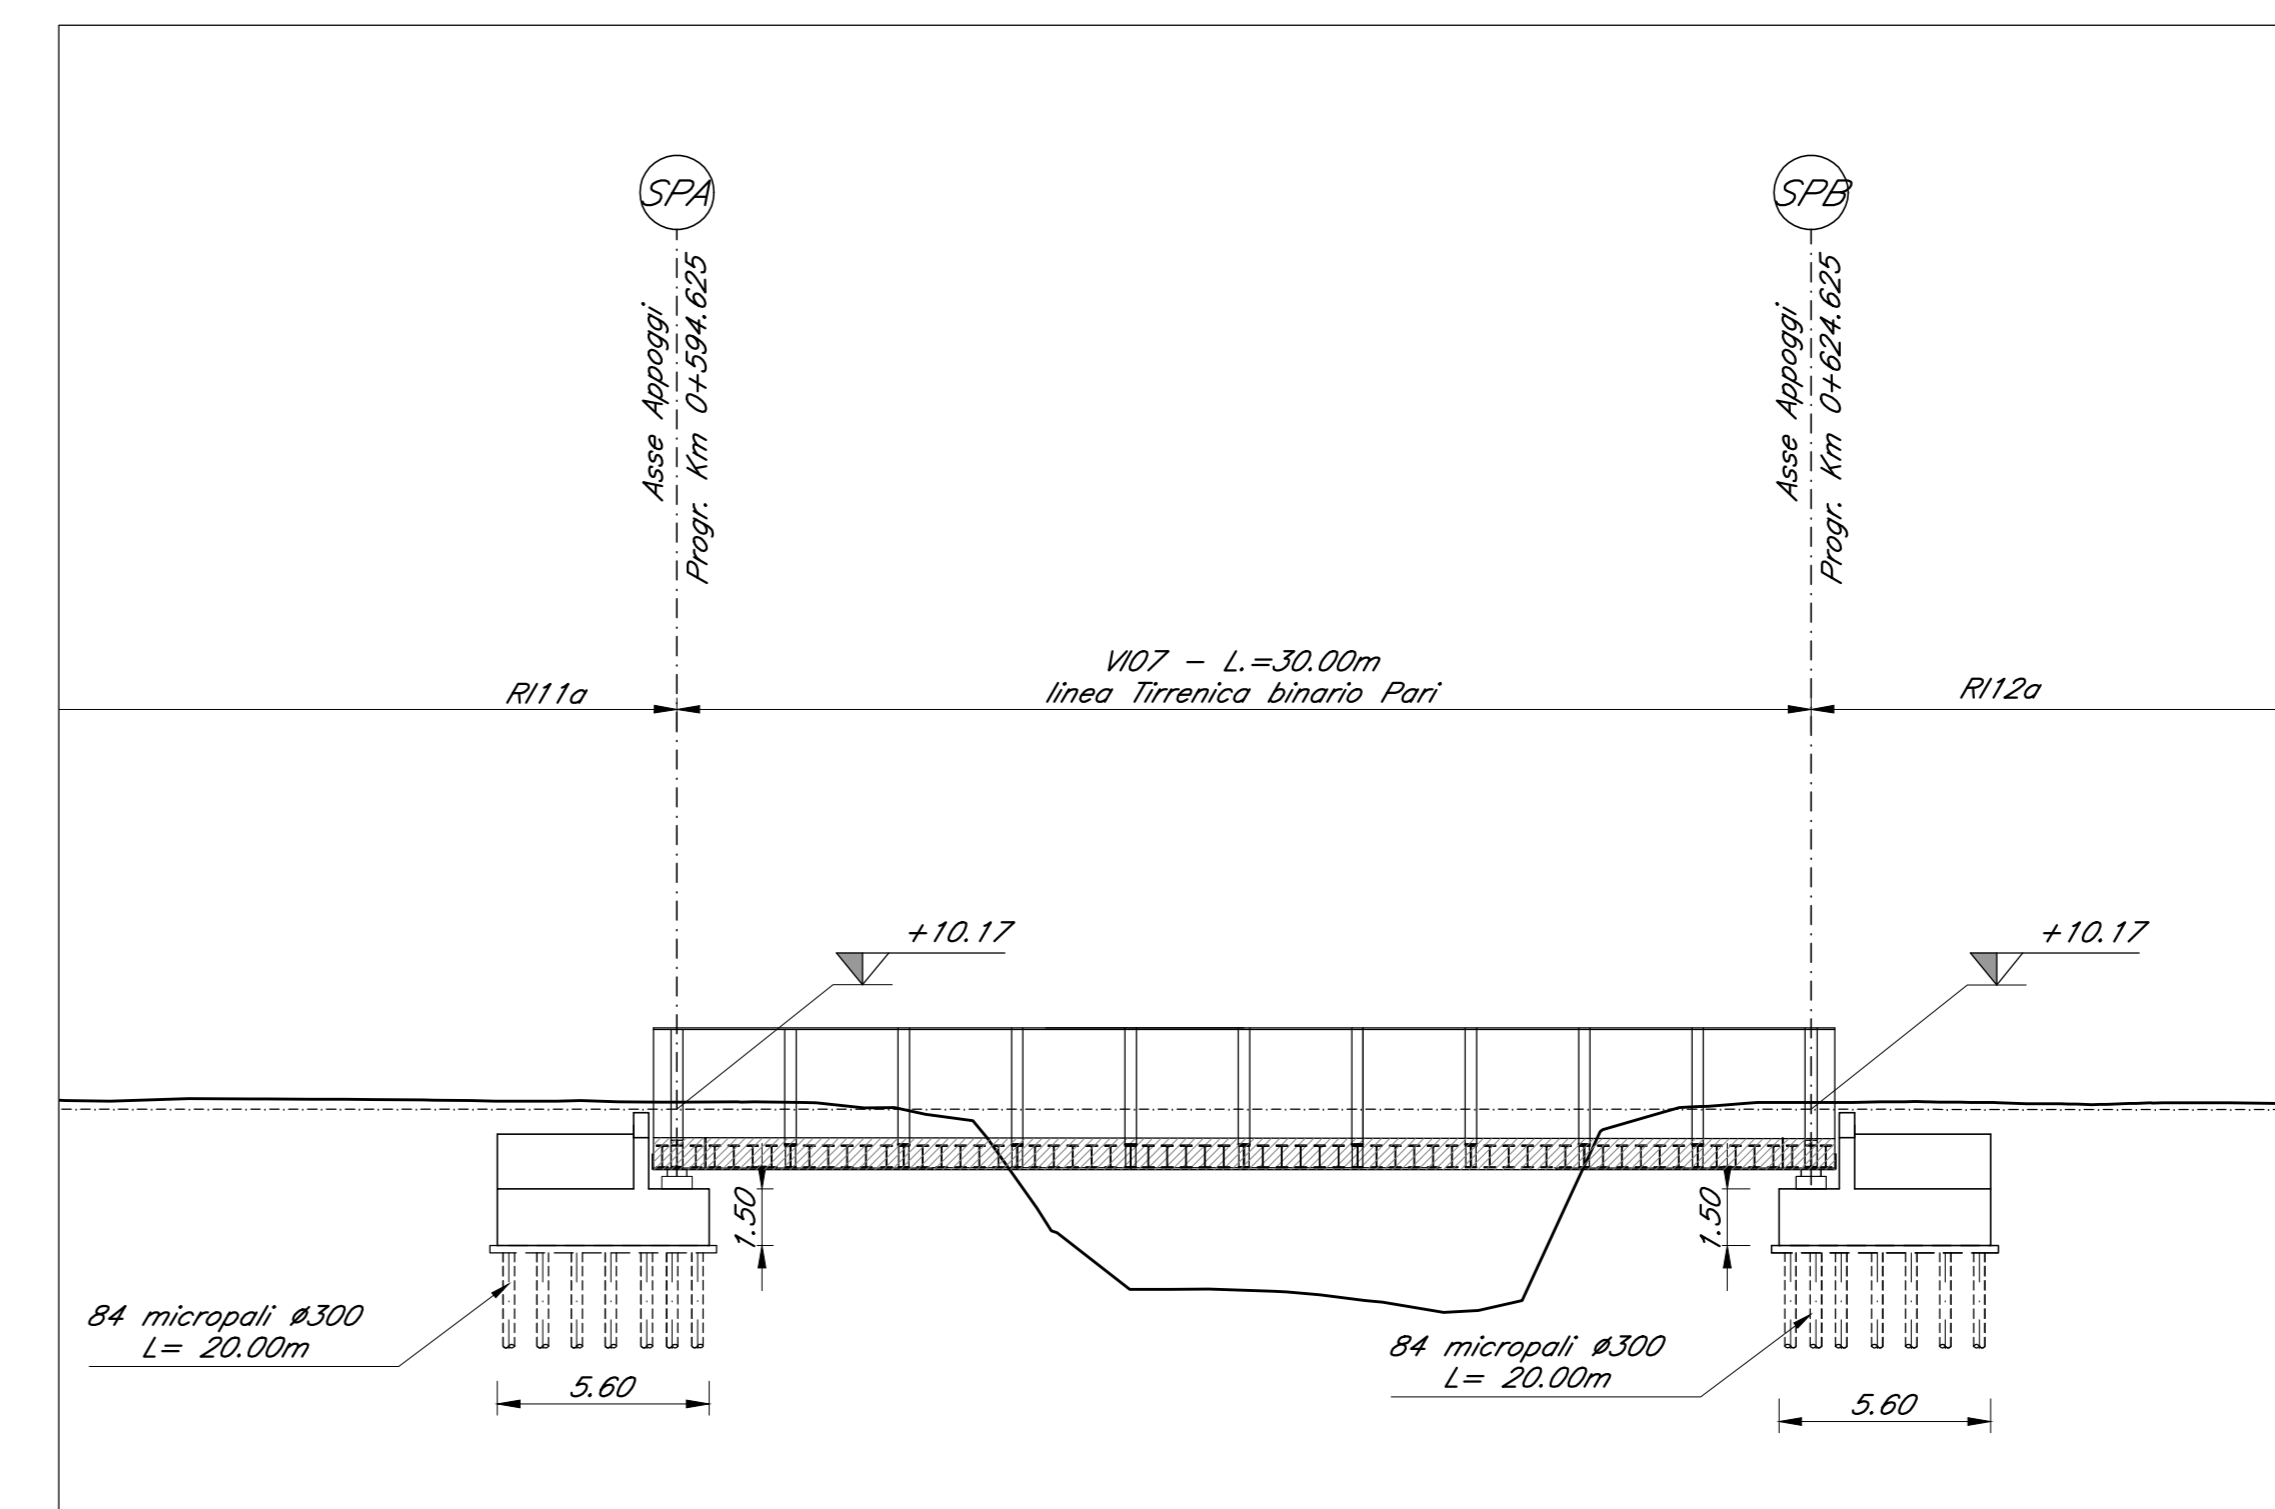

PIANTA IMPALCATO
Scala 1:200

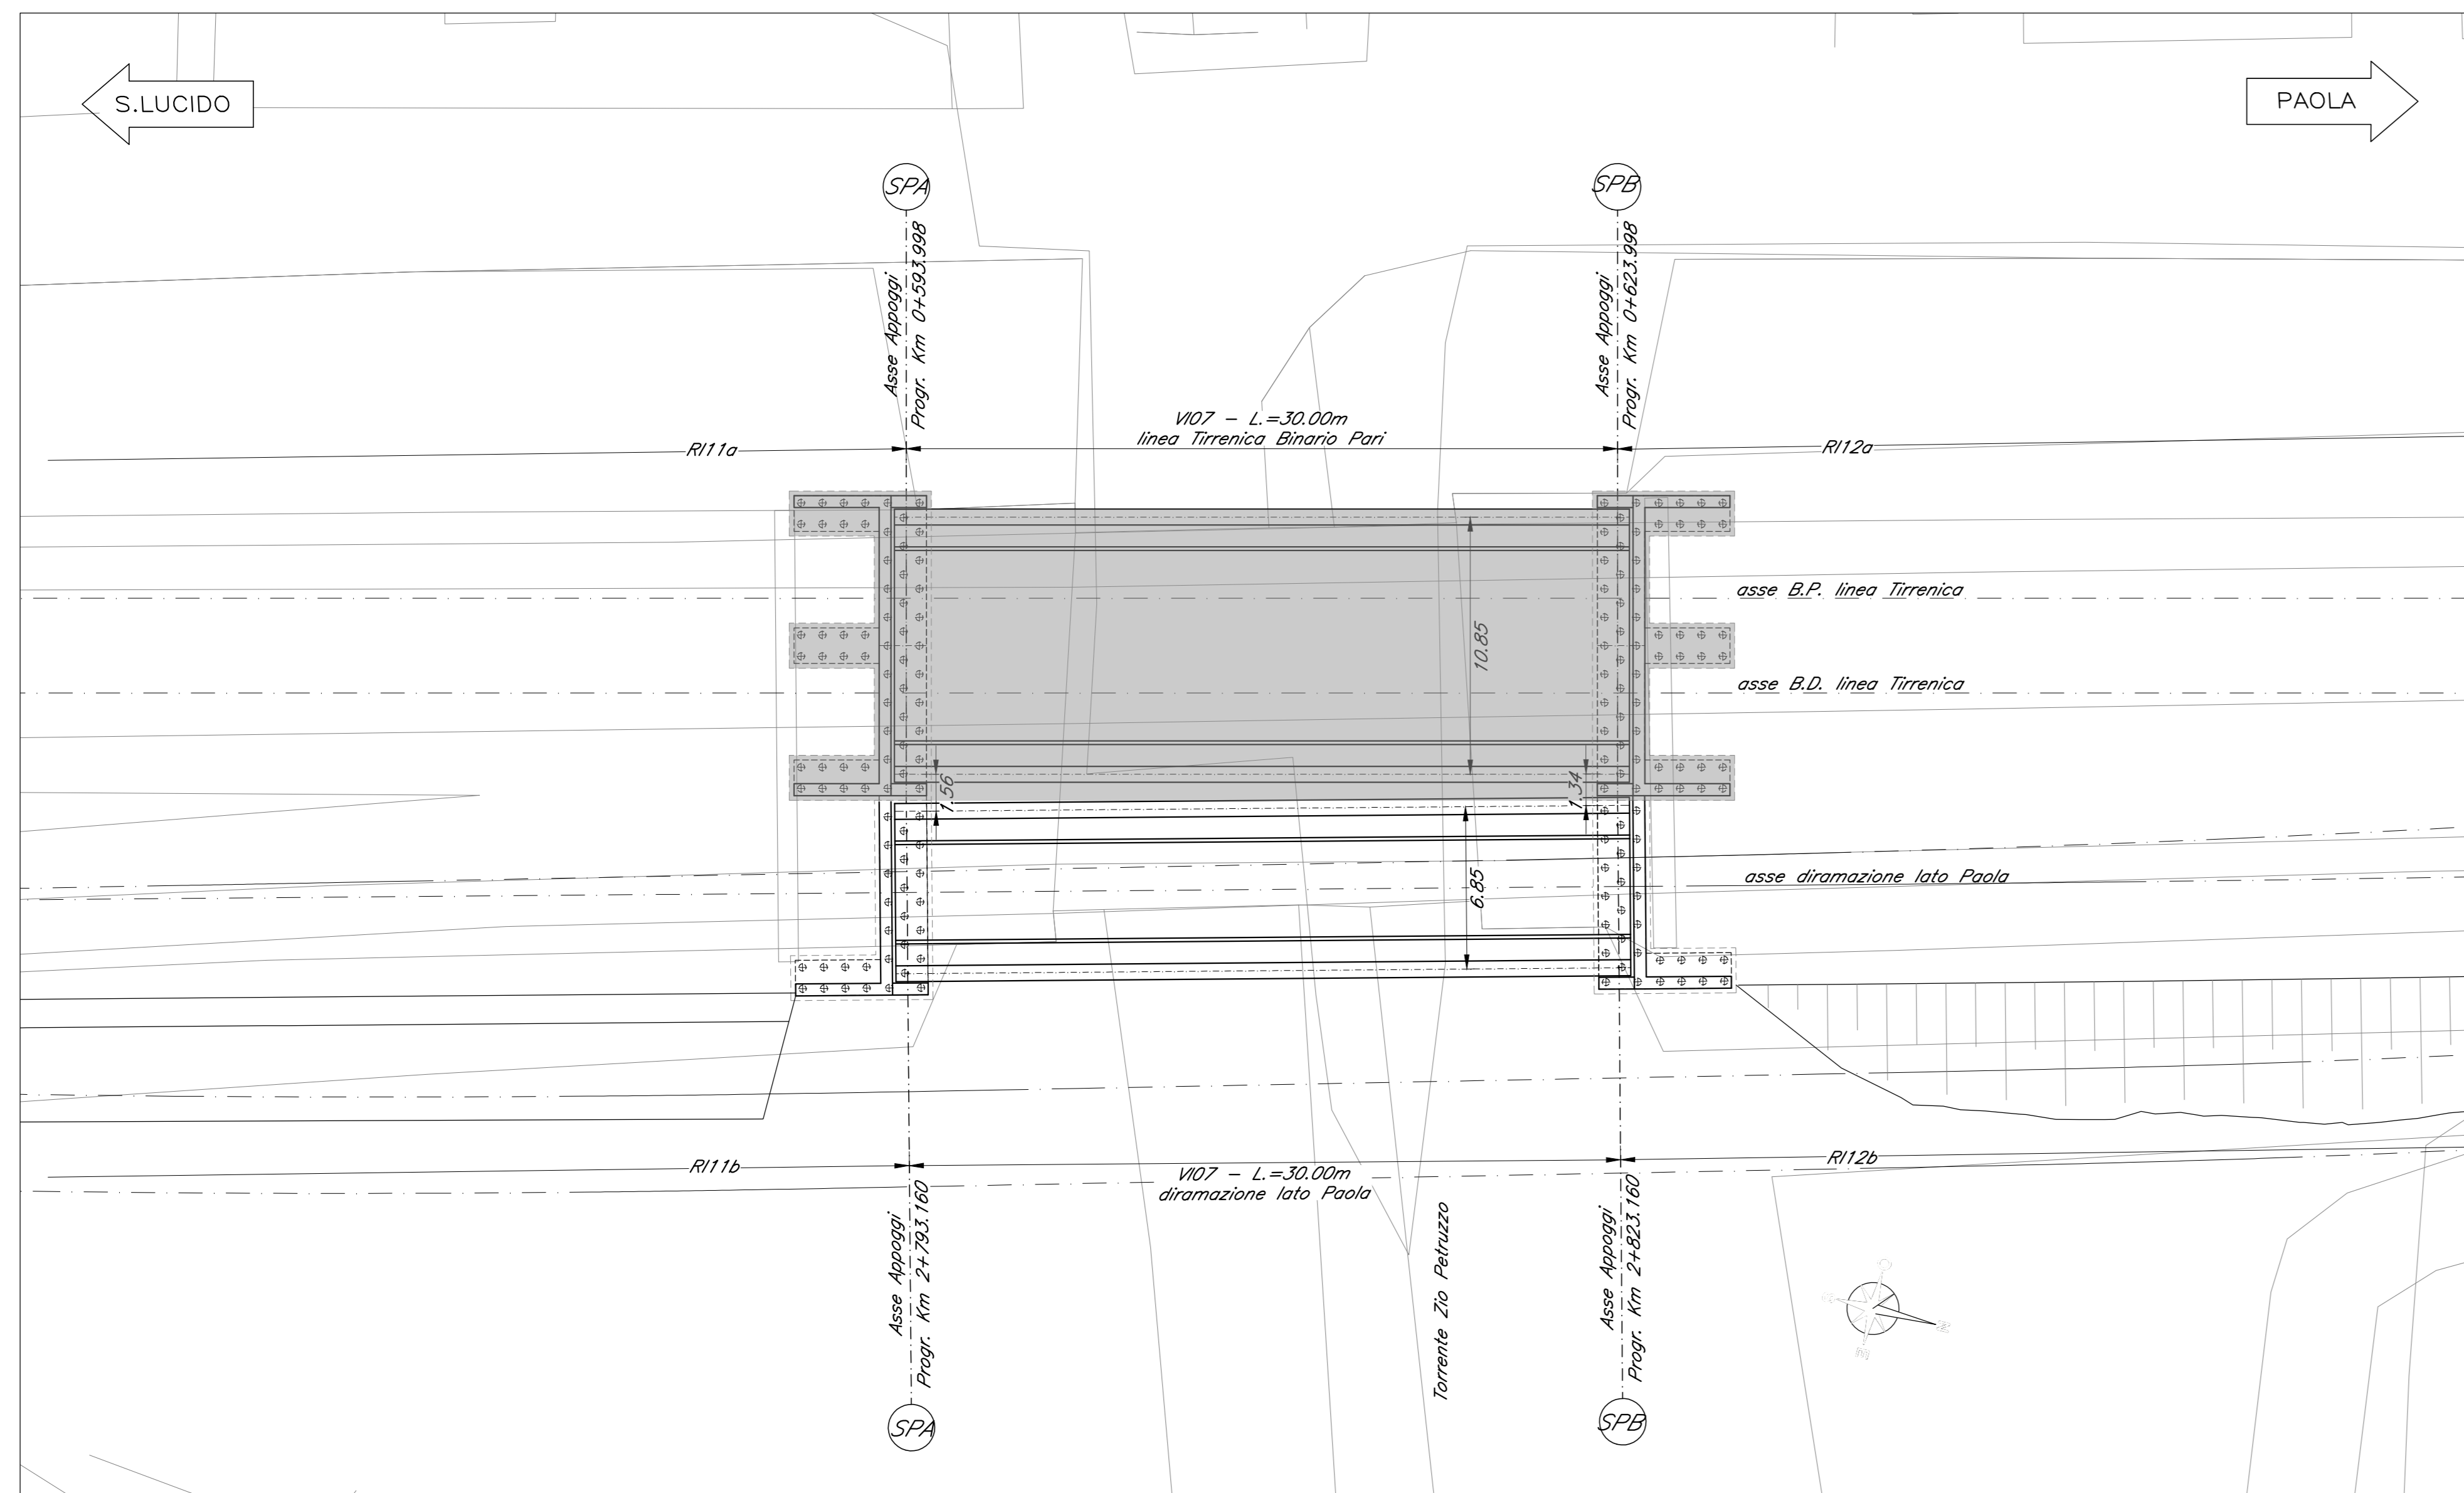

PROSPETTO
Scala 1:200

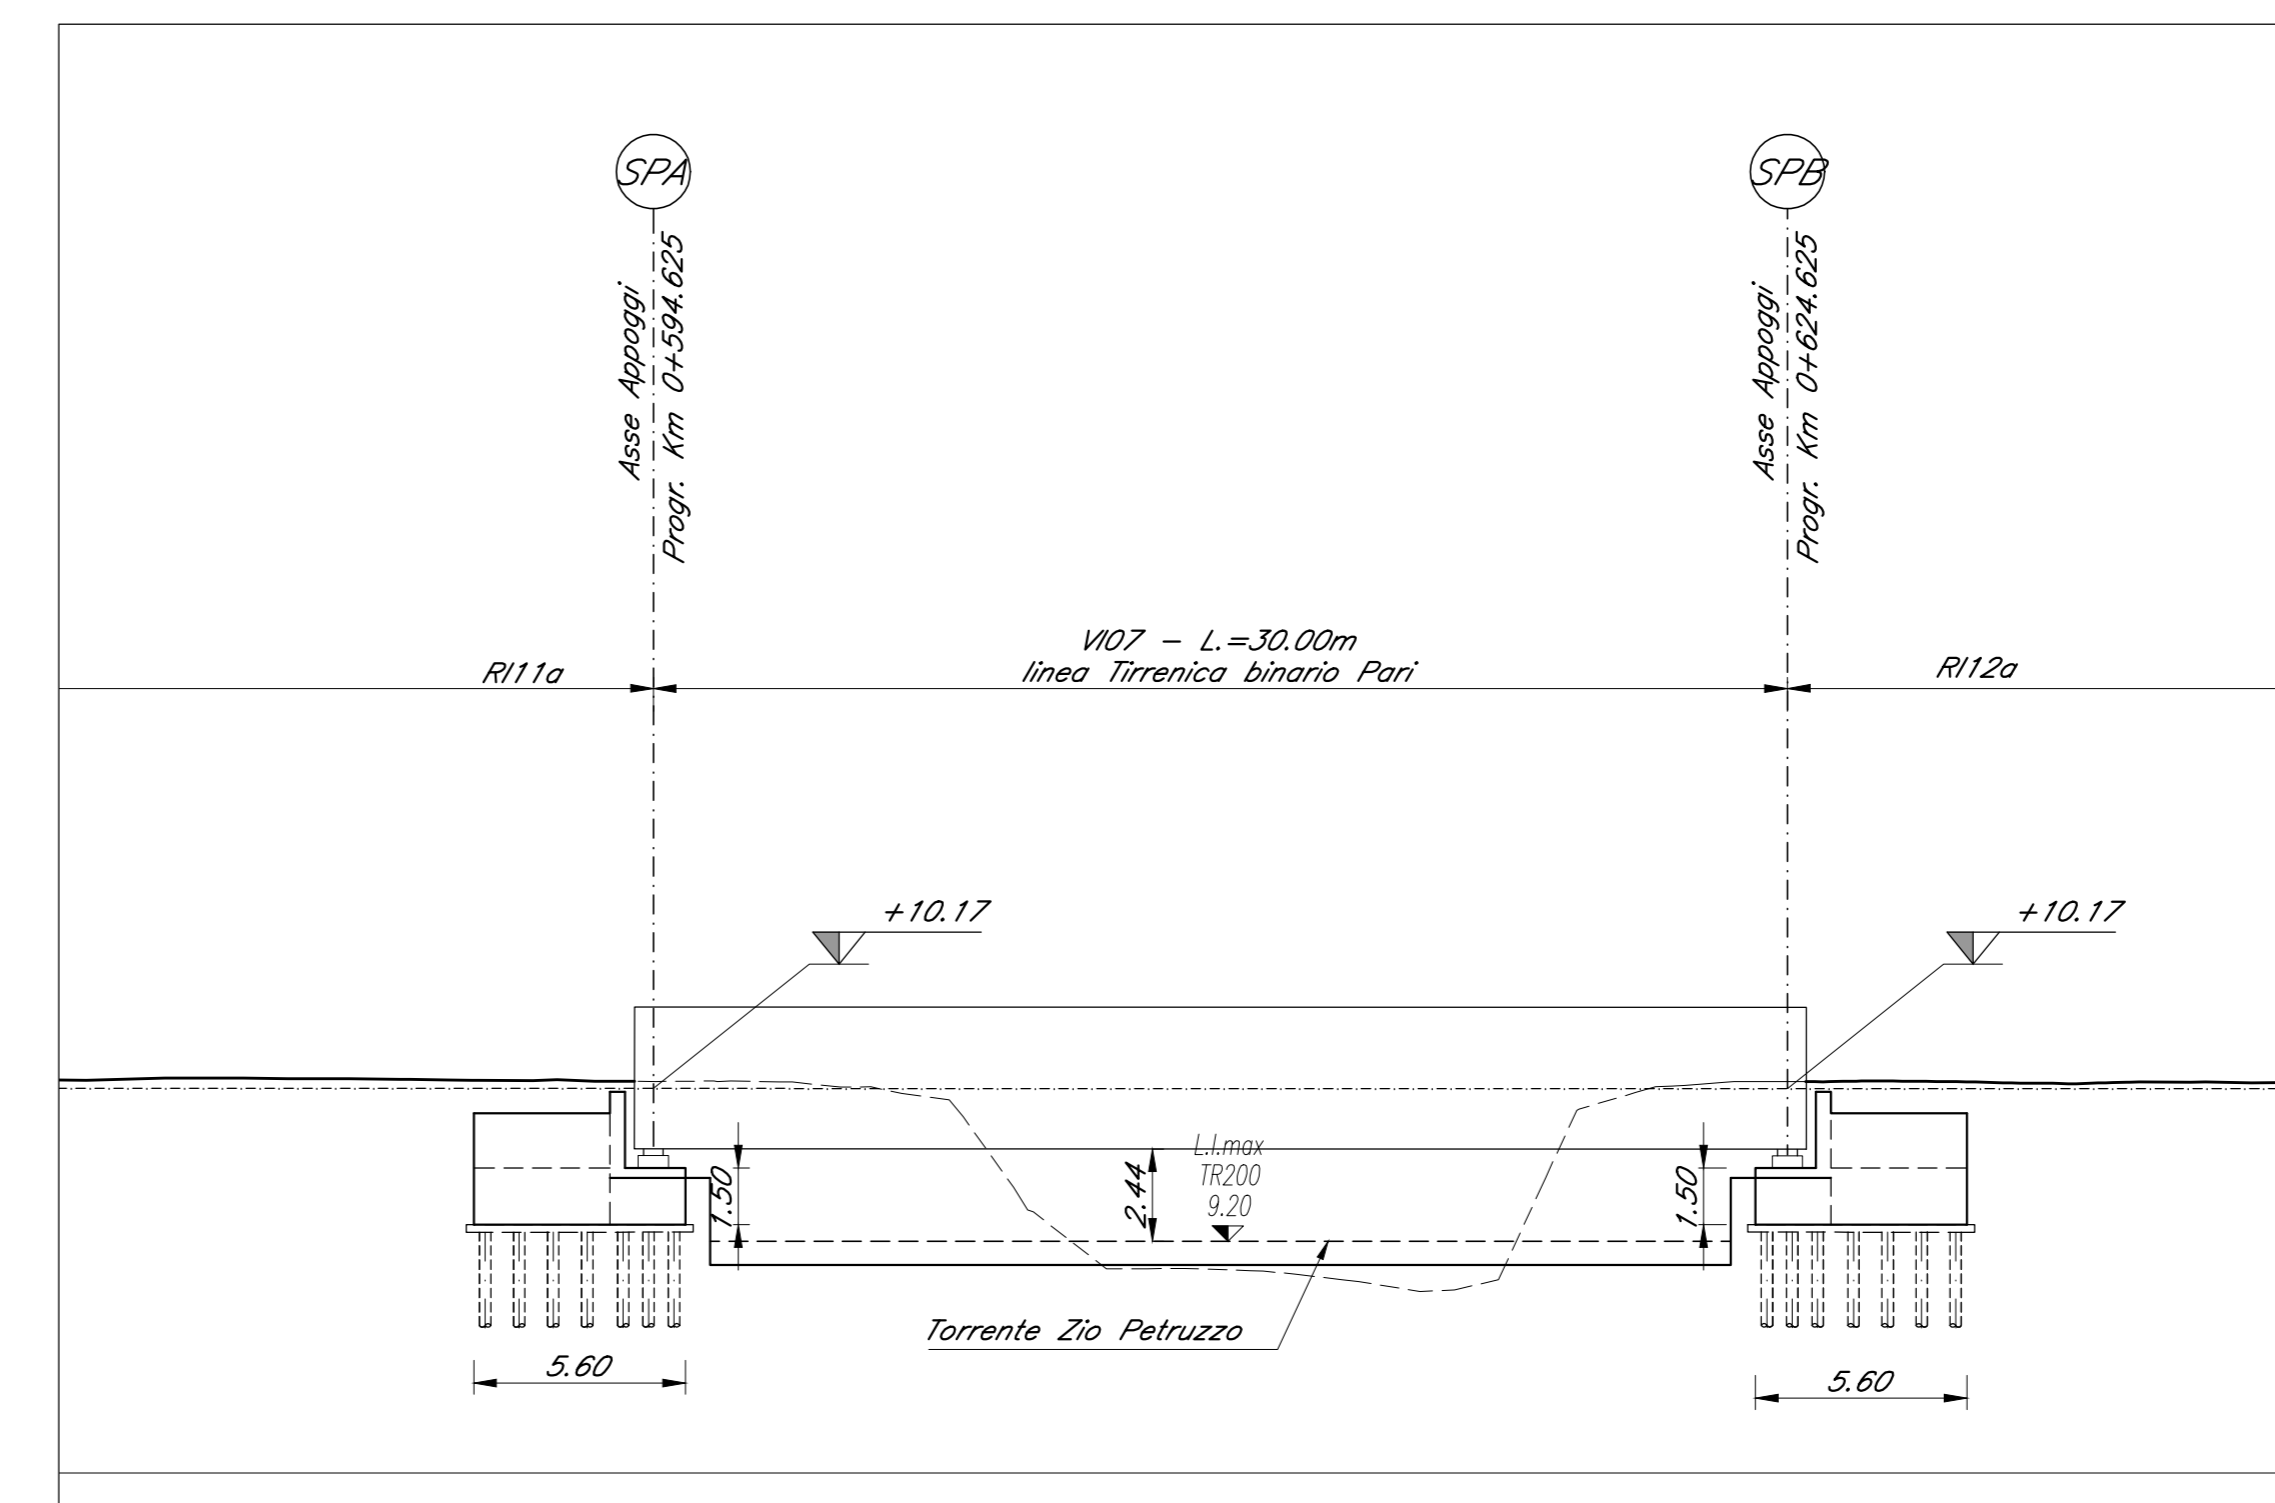

NOTE:
Per la tabella materiali fare riferimento al documento "RC1C03R11TV0000001"
Per le carpenterie di pile, spalle e opere provvisorie vedi elaborati specifici.

COMMITTENTE:
RFI
RETE FERROVIARIA ITALIANA
GRUPPO FERROVIE DELLO STATO ITALIANE

PROGETTAZIONE:
ITALFERR
GRUPPO FERROVIE DELLO STATO ITALIANE

U.O. OPERE GEOTECNICHE
PROGETTO DI FATTIBILITA' TECNICA ED ECONOMICA
LINEA COSENZA - PAOLA / S. LUCIDO
NUOVA LINEA AV SALERNO - REGGIO CALABRIA
RADDOPPIO COSENZA - PAOLA / S.LUCIDO

VIADOTTI FERROVIARI
VI07 - Ponte su Torrente Zio Petruzzo
Pianta fondazioni, Pianta impalcato, sezioni e prospetto - Linea Tirrenica

SCALA:
1:200

Rev.	Descrizione	Redatto	Data	Verificato	Data	Approvato	Data	Autorizzato Data
A	Emissione Caudice	G. Orlandi	Novembre 2021	S. Longo	Novembre 2021	L. Savio	Novembre 2021	L. Savio Novembre 2021