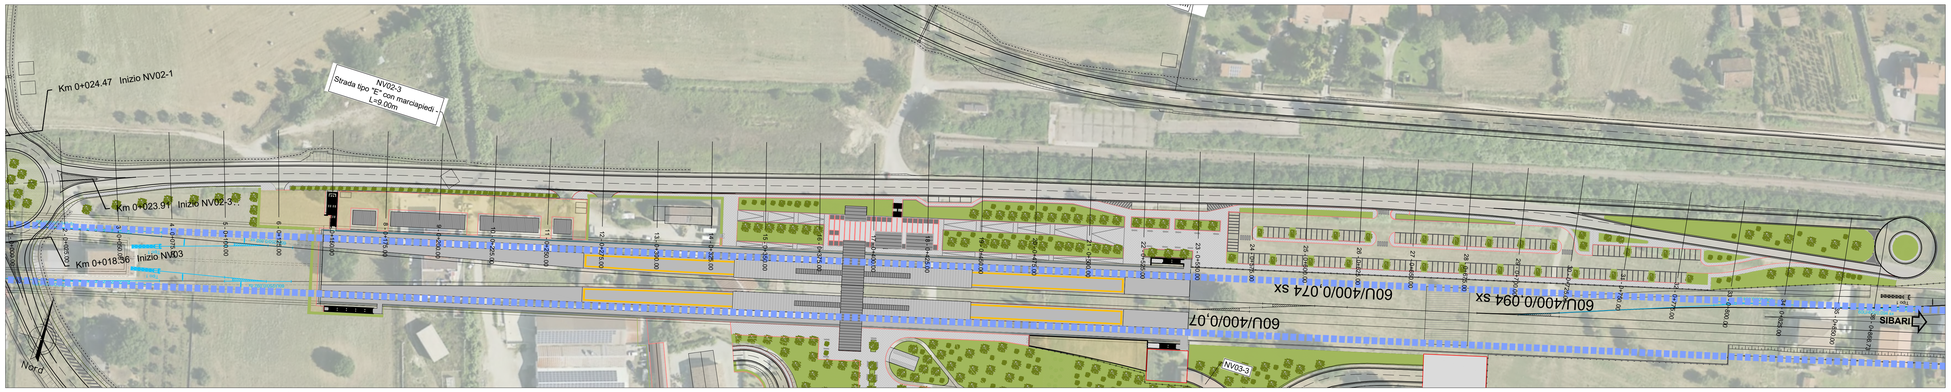

PLANIMETRIA DI PROGETTO NV02-3 - Scala 1:1000

PIANTA CHIAVE

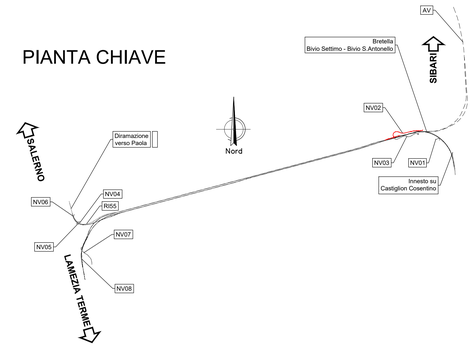

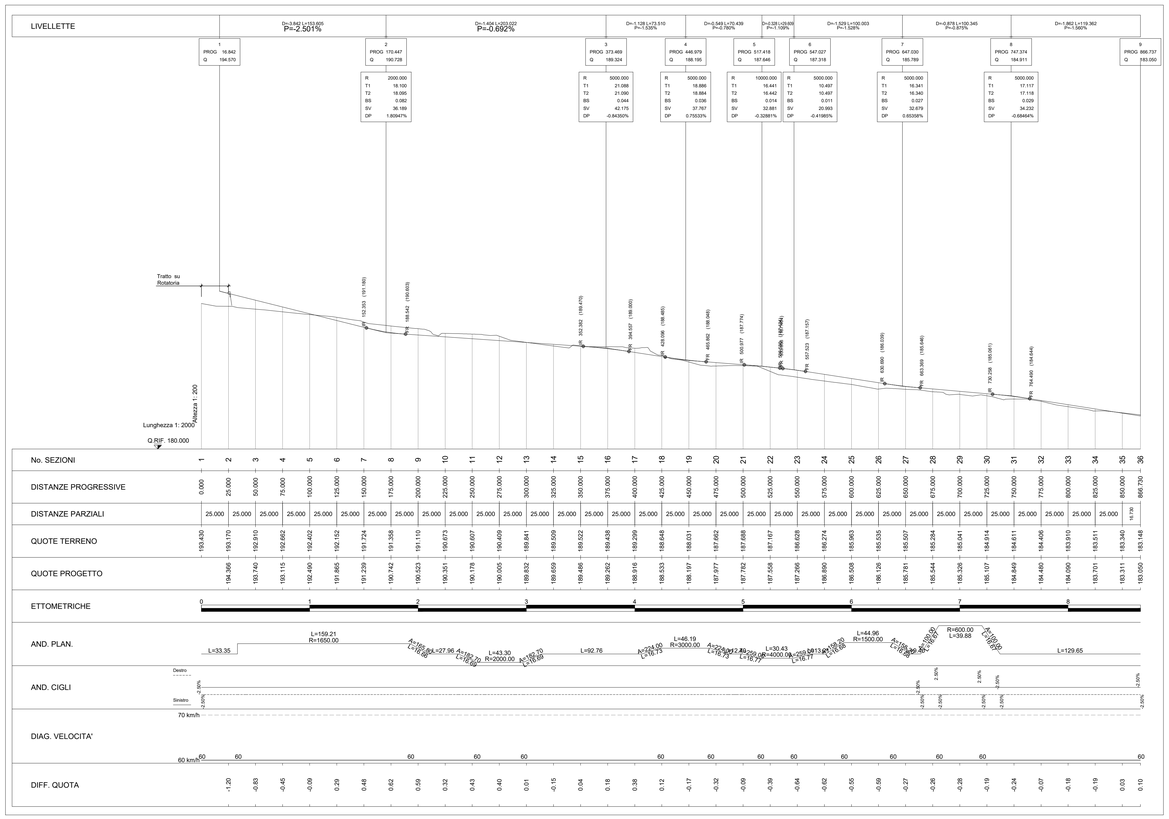

SCHEMA DATI DI TRACCIAMENTO

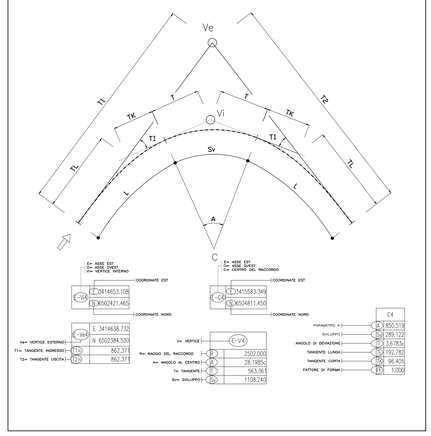

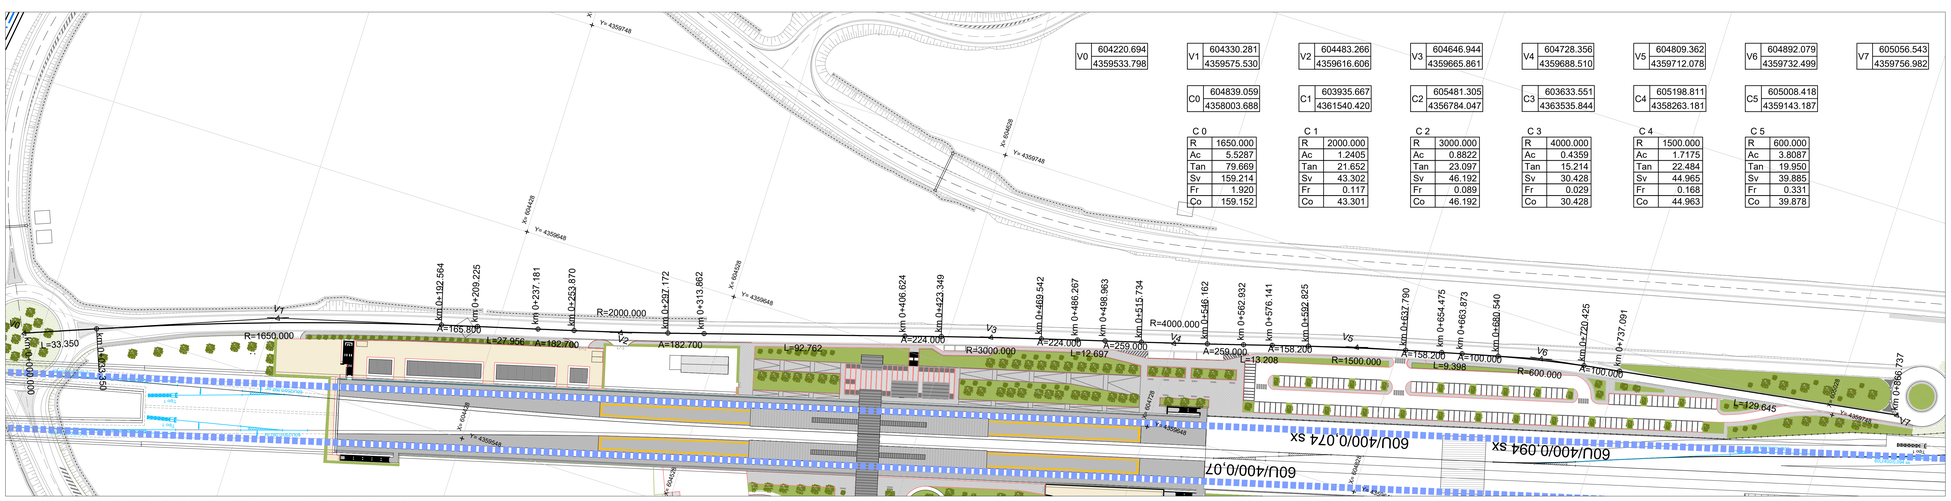

PLANIMETRIA DI TRACCIAMENTO NV02-3 - Scala 1:1000

COMMITTENTE:

RFI RETE FERROVIARIA ITALIANA
GRUPPO FERROVIE DELLO STATO ITALIANE

PROGETTAZIONE:

ITALFERR
GRUPPO FERROVIE DELLO STATO ITALIANE

U.O. PROGETTAZIONE LINEE NODI E ARMAMENTO

PROGETTO DI FATTIBILITA' TECNICA ED ECONOMICA

LINEA COSENZA - PAOLA / S. LUCIDO
NUOVA LINEA AV SALERNO – REGGIO CALABRIA
RADDOPPIO COSENZA - PAOLA / S. LUCIDO

VIABILITÀ
NV02 - Variante SP91
Planoprofilo e tracciamento NV02-3

SCALA: 1:1000/100

COMMESSA	LOTTO	FASE	ENTE	TIPO DOC.	OPERA/DISCIPLINA	PROGR.	REV.
RC1C	03	R	13	L7	NV0200	004	C

Rev.	Descrizione	Redatto	Data	Verificato	Data	Approvato	Data	Autorizzato Data
A	Emissione esecutiva	S.Zoppetta	Nov-2021	M.Nicolò	Nov-2021	L.D'Amore	Nov-2021	V.Conforti Giu -2022
B	Emissione a seguito di richiesta integrazioni CSLLPP	S.Zoppetta	Feb-2022	M.Nicolò	Feb-2022	L.D'Amore	Feb-2022	
C	Emissione a seguito di richiesta integrazioni CSLLPP Parere n°307/2021	S.Zoppetta	Giu -2022	M.Nicolò	Giu -2022	L.D'Amore	Giu -2022	

File: RC1C.0.3.R.13.L7.NV.02.0.0.004.C