



PIANTA CHIAVE


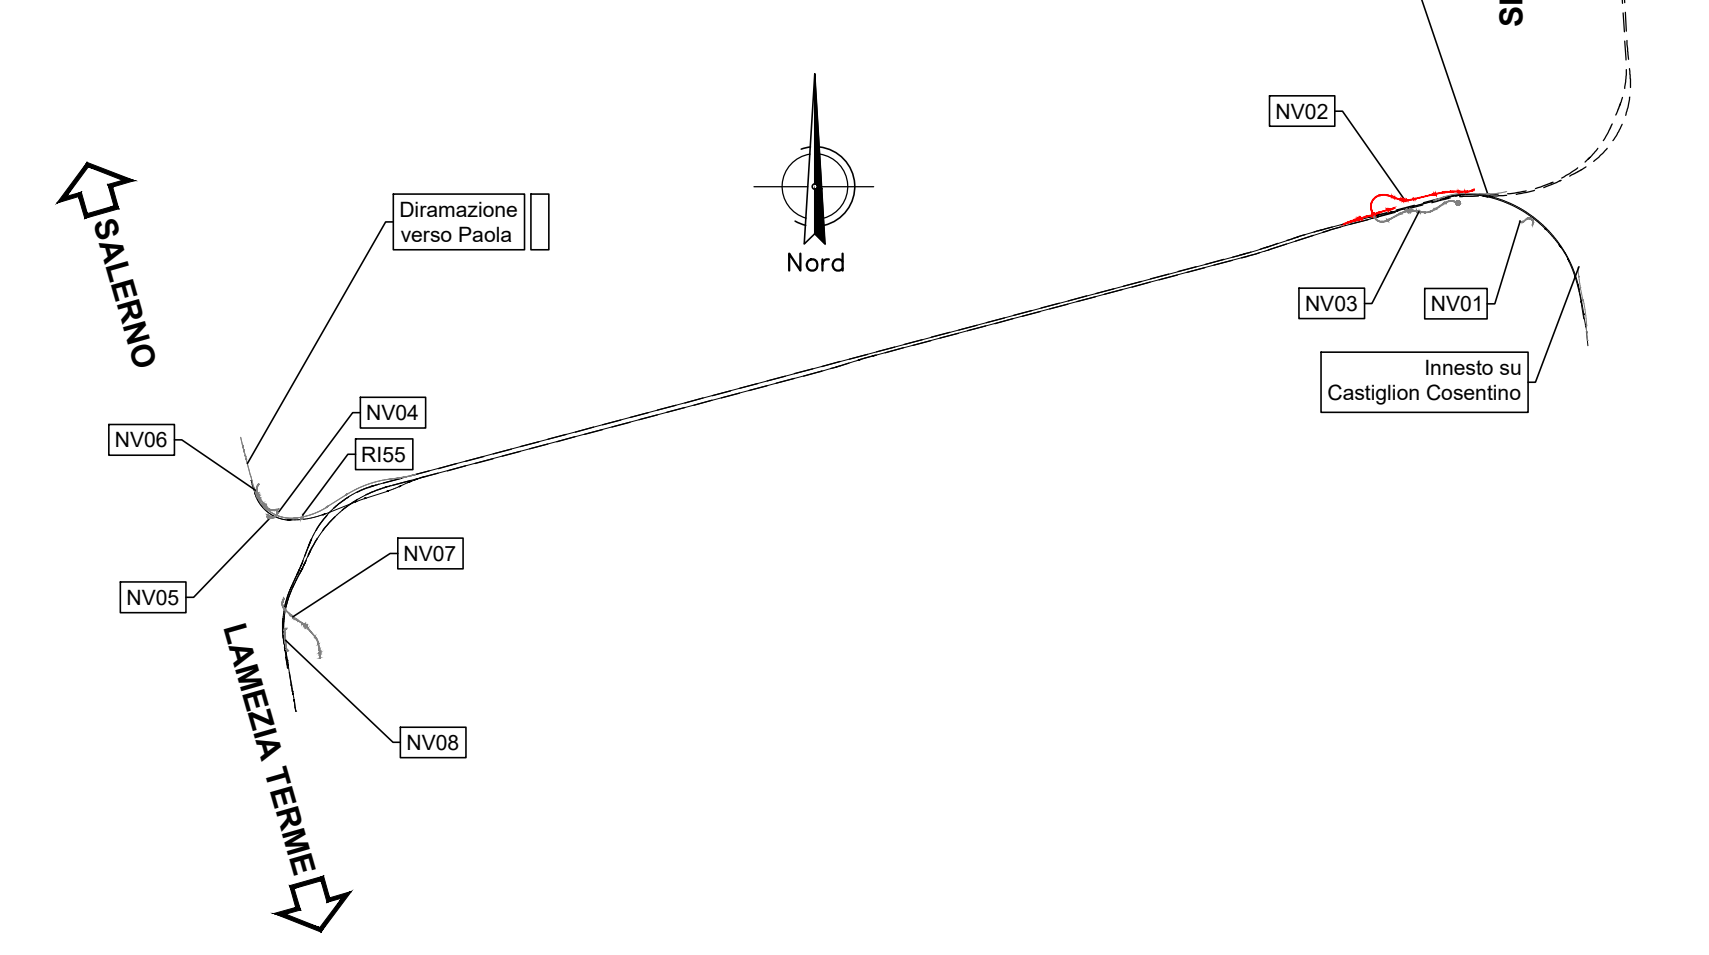


PLANIMETRIA DI PROGETTO NV02-ROT - Scala 1:1000

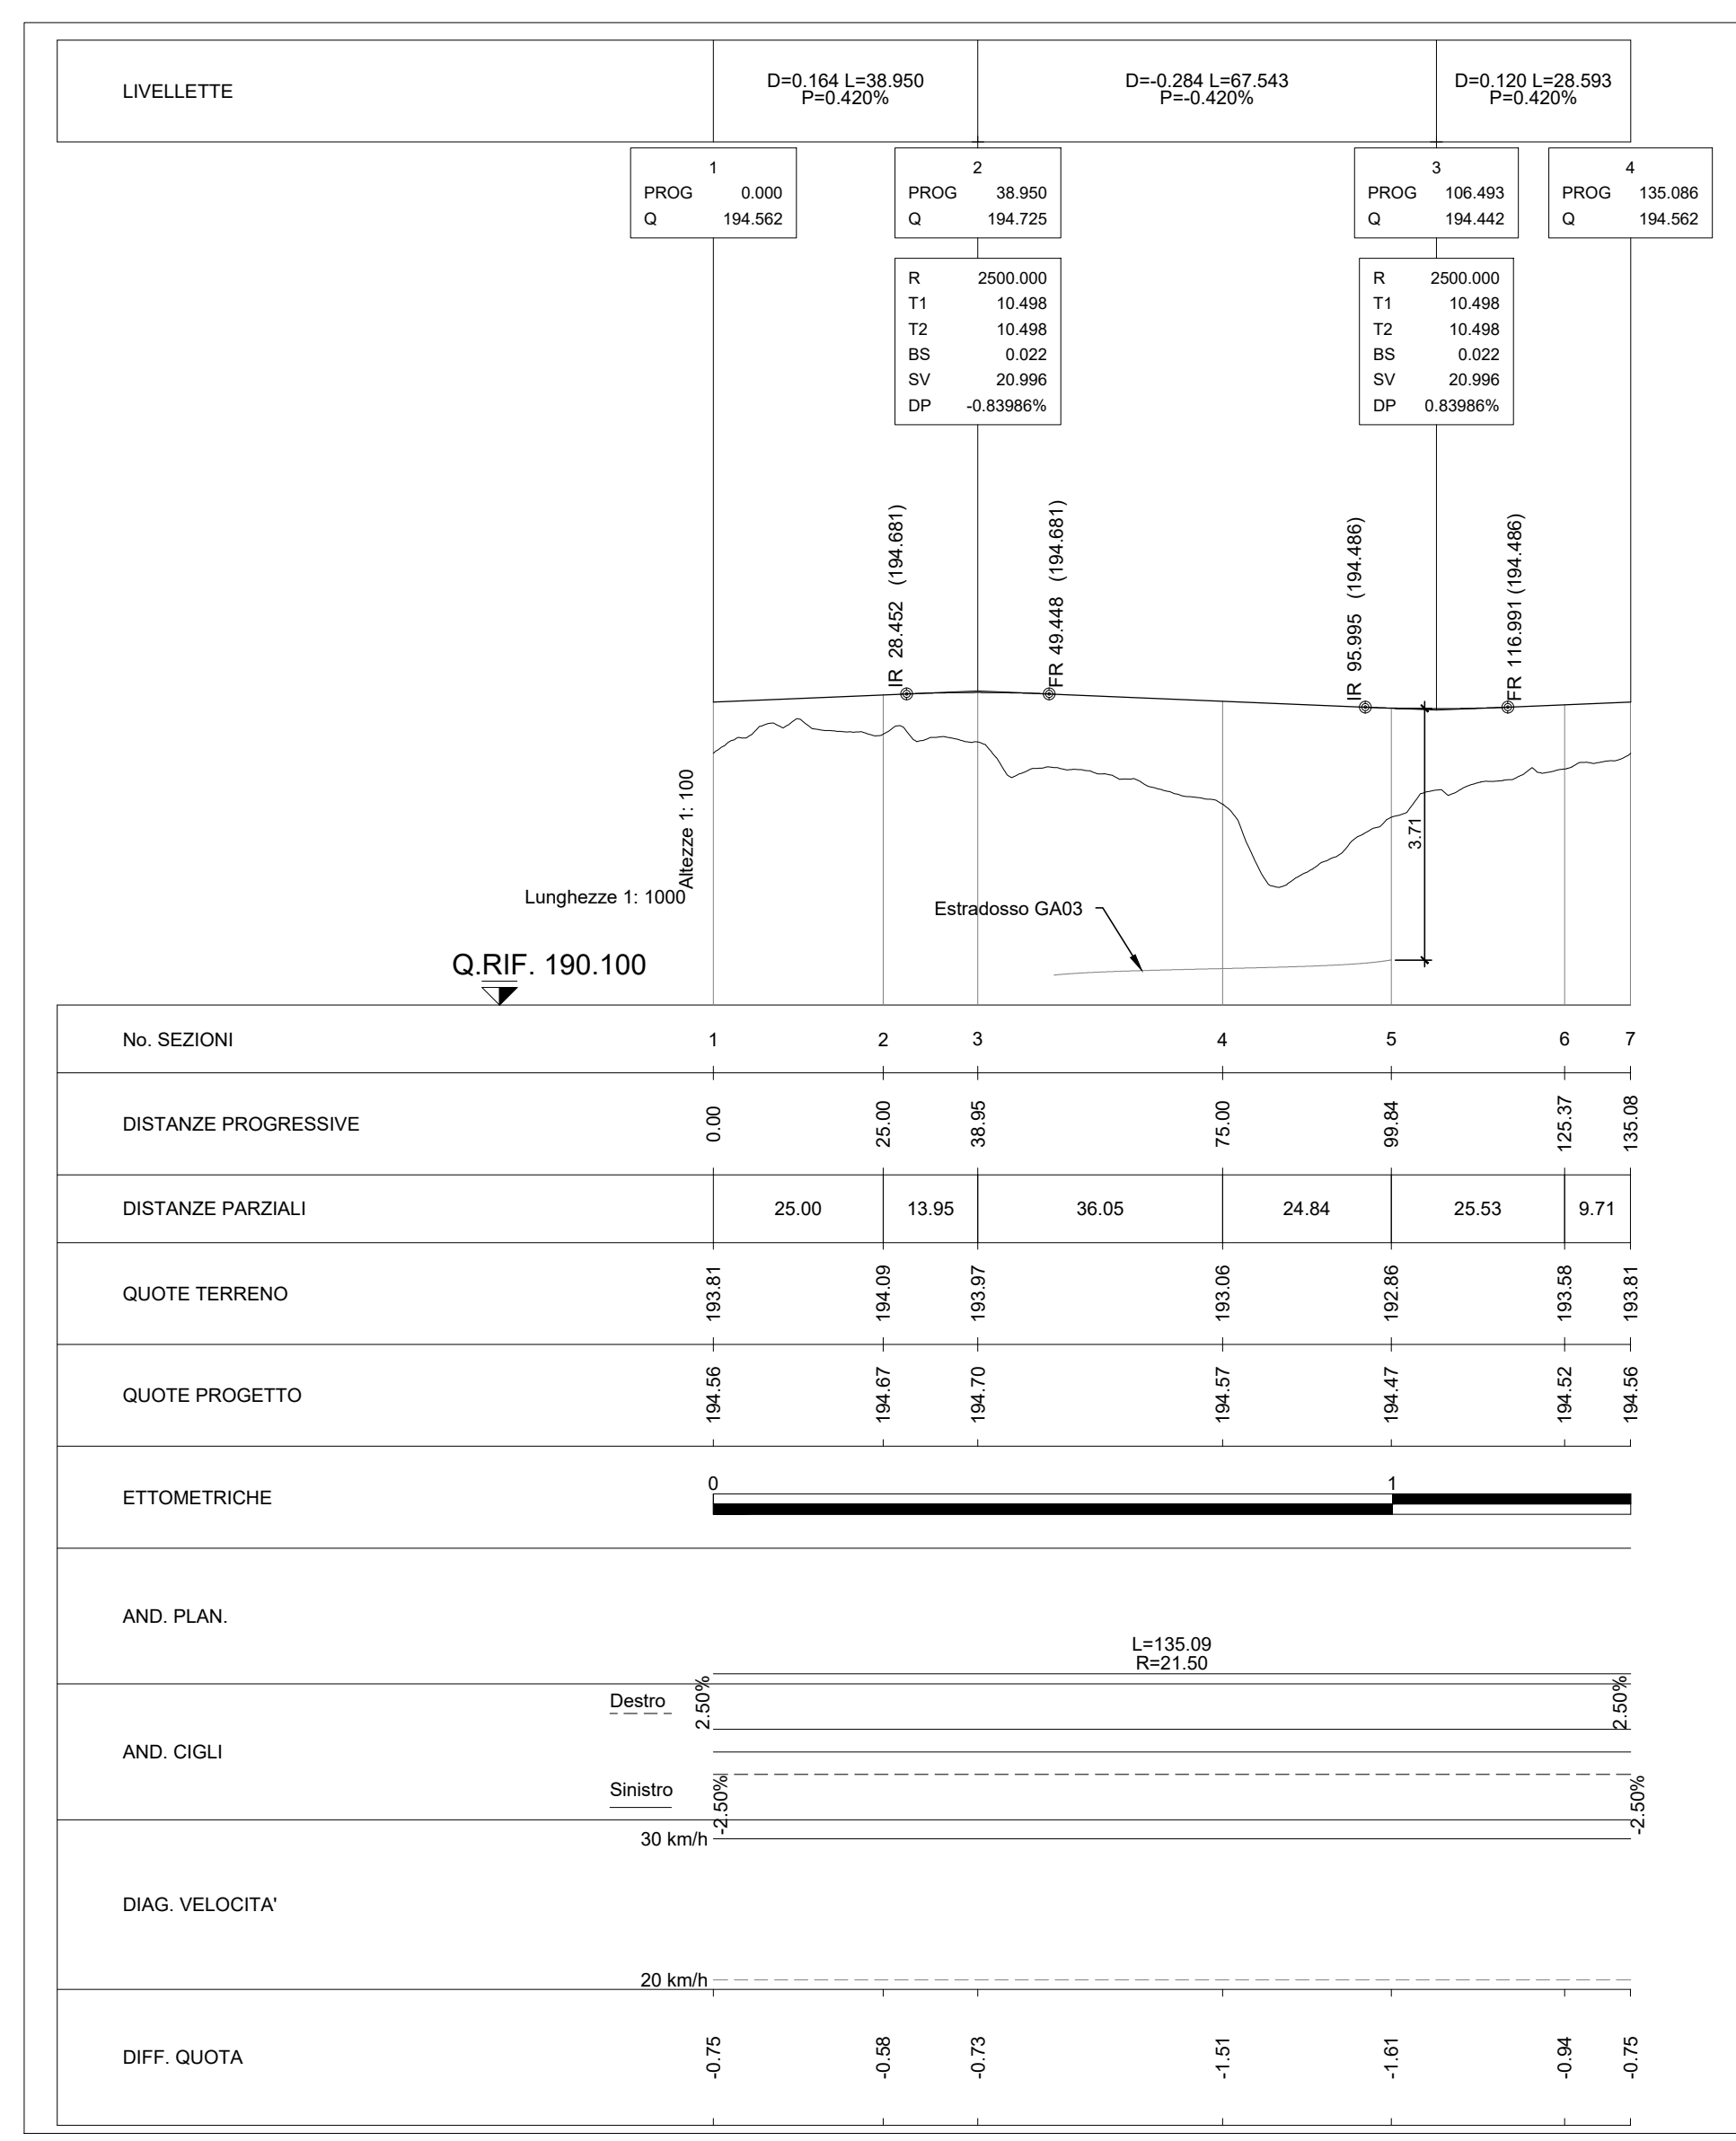

PROFILO NV02-ROT - Scala 1:1000 /1:100

SCHEMA DATI DI TRACCIAMENTO

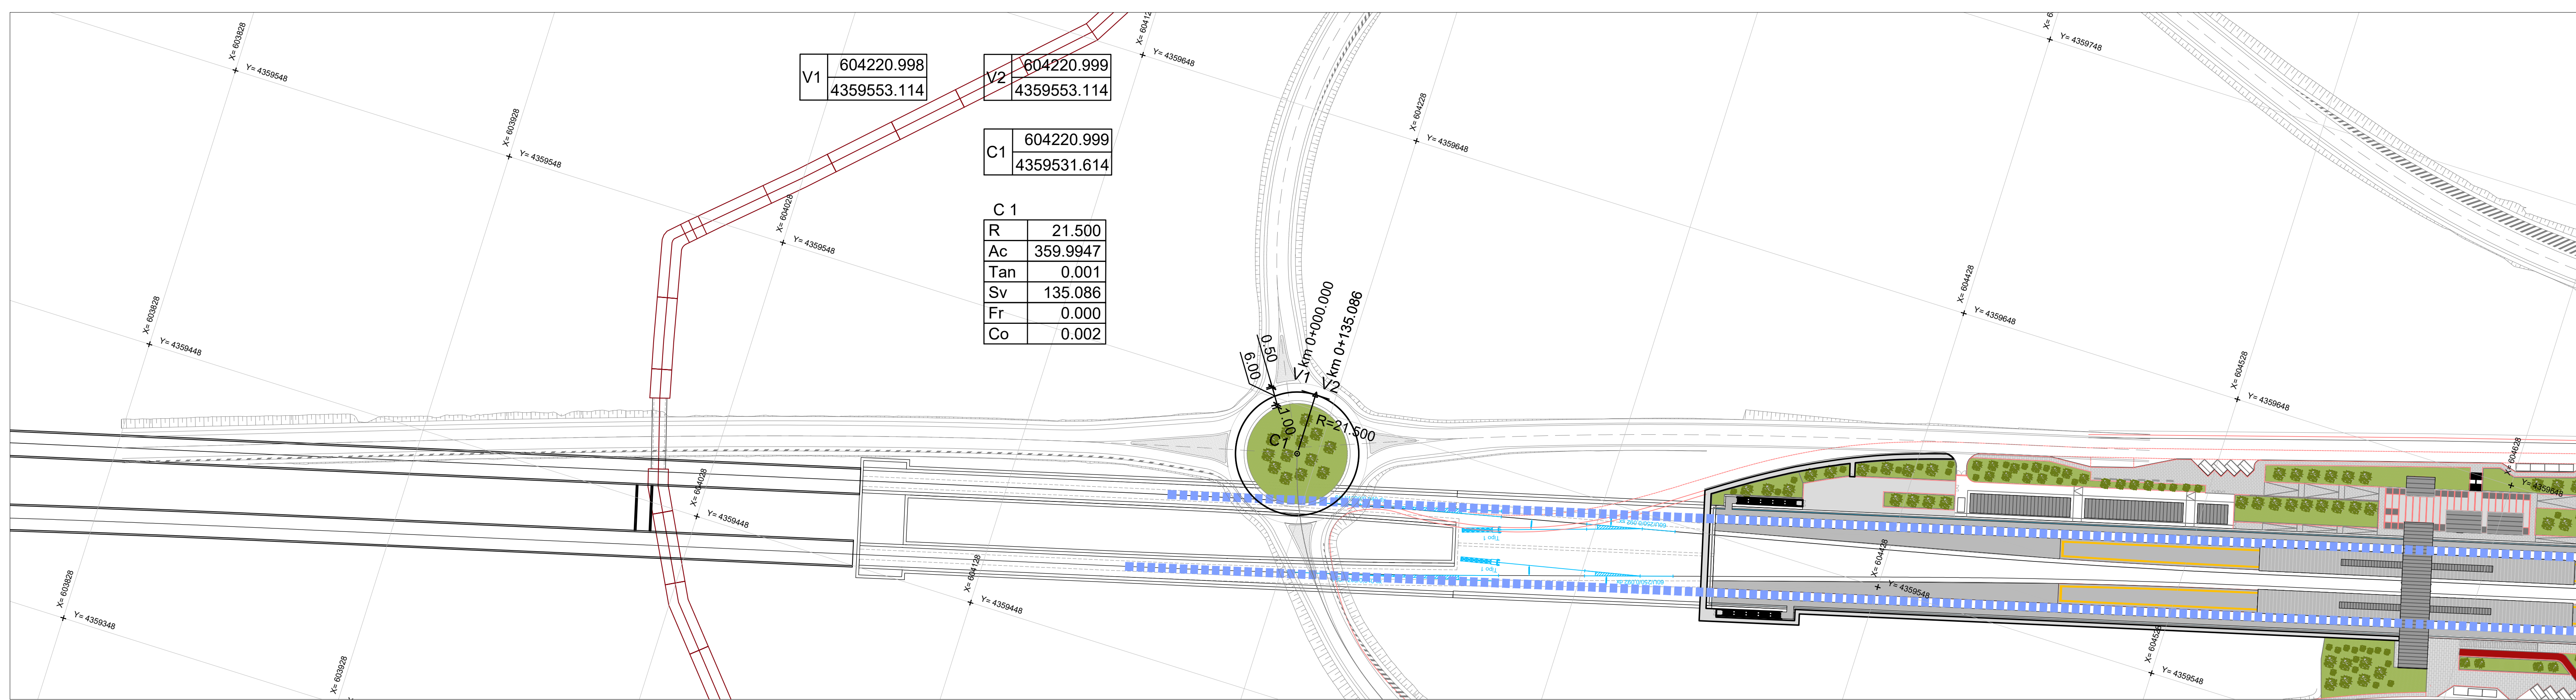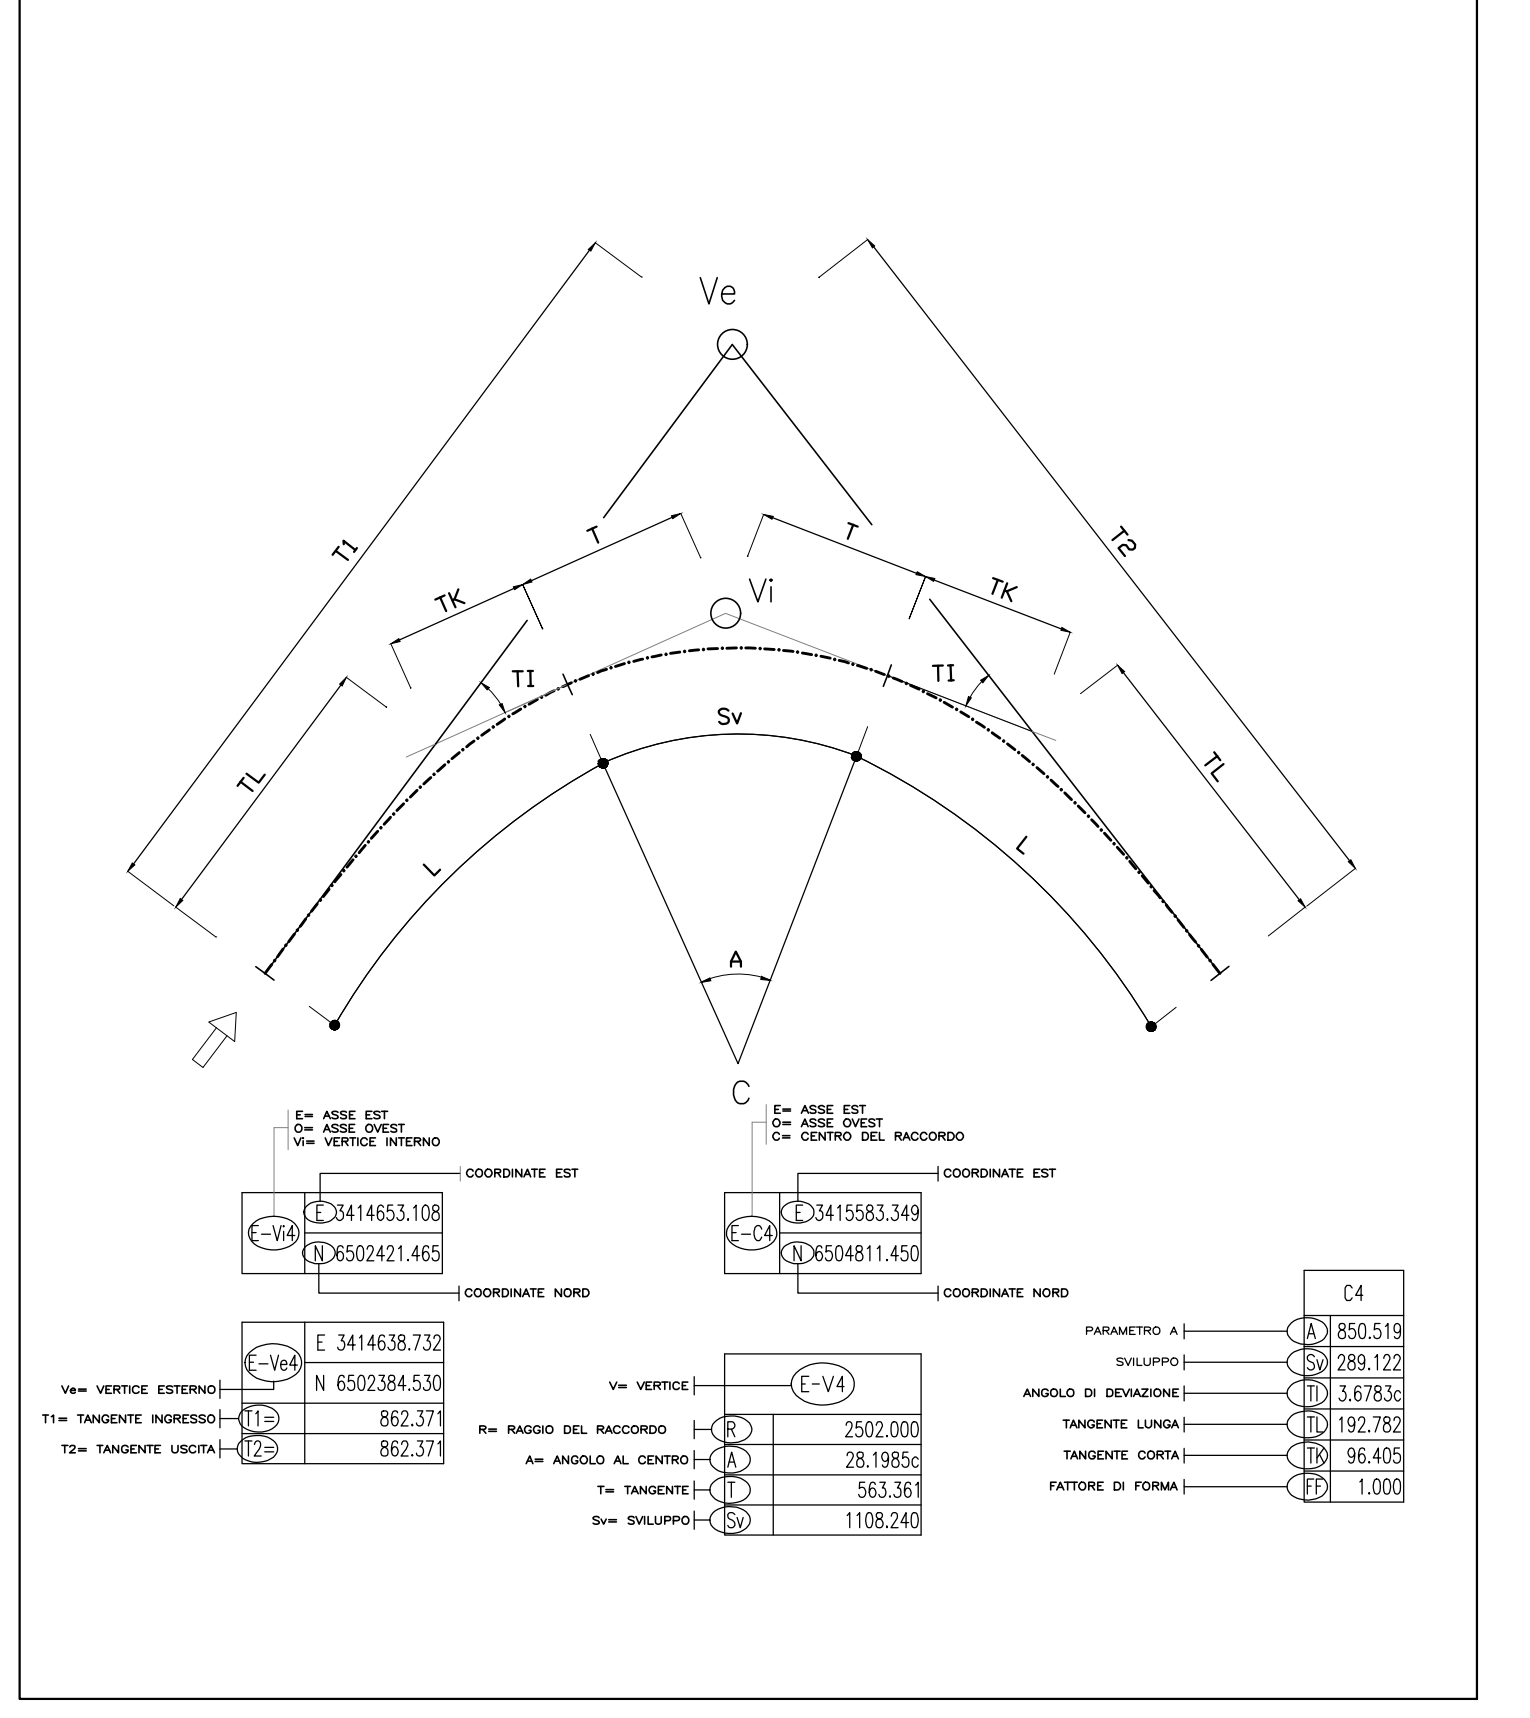

PLANIMETRIA DI TRACCIAMENTO NV02-ROT - Scala 1:1000

COMMITTENTE: **RFI** RETE FERROVIARIA ITALIANA  
GRUPPO FERROVIE DELLO STATO ITALIANE

PROGETTAZIONE: **ITALFERR** GRUPPO FERROVIE DELLO STATO ITALIANE

U.O. PROGETTAZIONE LINEE NODI E ARMAMENTO

PROGETTO DI FATTIBILITA' TECNICA ED ECONOMICA

**LINEA COSENZA - PAOLA / S. LUCIDO**  
**NUOVA LINEA AV SALERNO - REGGIO CALABRIA**  
**RADDOPPIO COSENZA - PAOLA / S. LUCIDO**

VIABILITA'  
NV02 - Variante SP91  
Planoprofilo e tracciamento Rotatoria

SCALA: 1:1000/100

COMMESSA	LOTTO	FASE	ENTE	TIPO DOC.	OPERA/DISCIPLINA	PROGR.	REV.
RC1C	03	R	13	L7	NV0200	005	B

Rev.	Descrizione	Redatto	Data	Verificato	Data	Approvato	Data	Autorizzato Data
A	Emissione ordinata	S. Geronzi	Nov-2021	L. Di Stefano	Nov-2021	[Signature]	Nov-2021	V. Geronzi Feb-2022
B	Eliminazione e aggiunta di elementi integrativi CSLLP	S. Geronzi	Feb-2022	[Signature]	Feb-2022	[Signature]	Feb-2022	[Signature] Feb-2022

File: RC1C.0.3.R.13.L7.NV.02.0.0.005.B