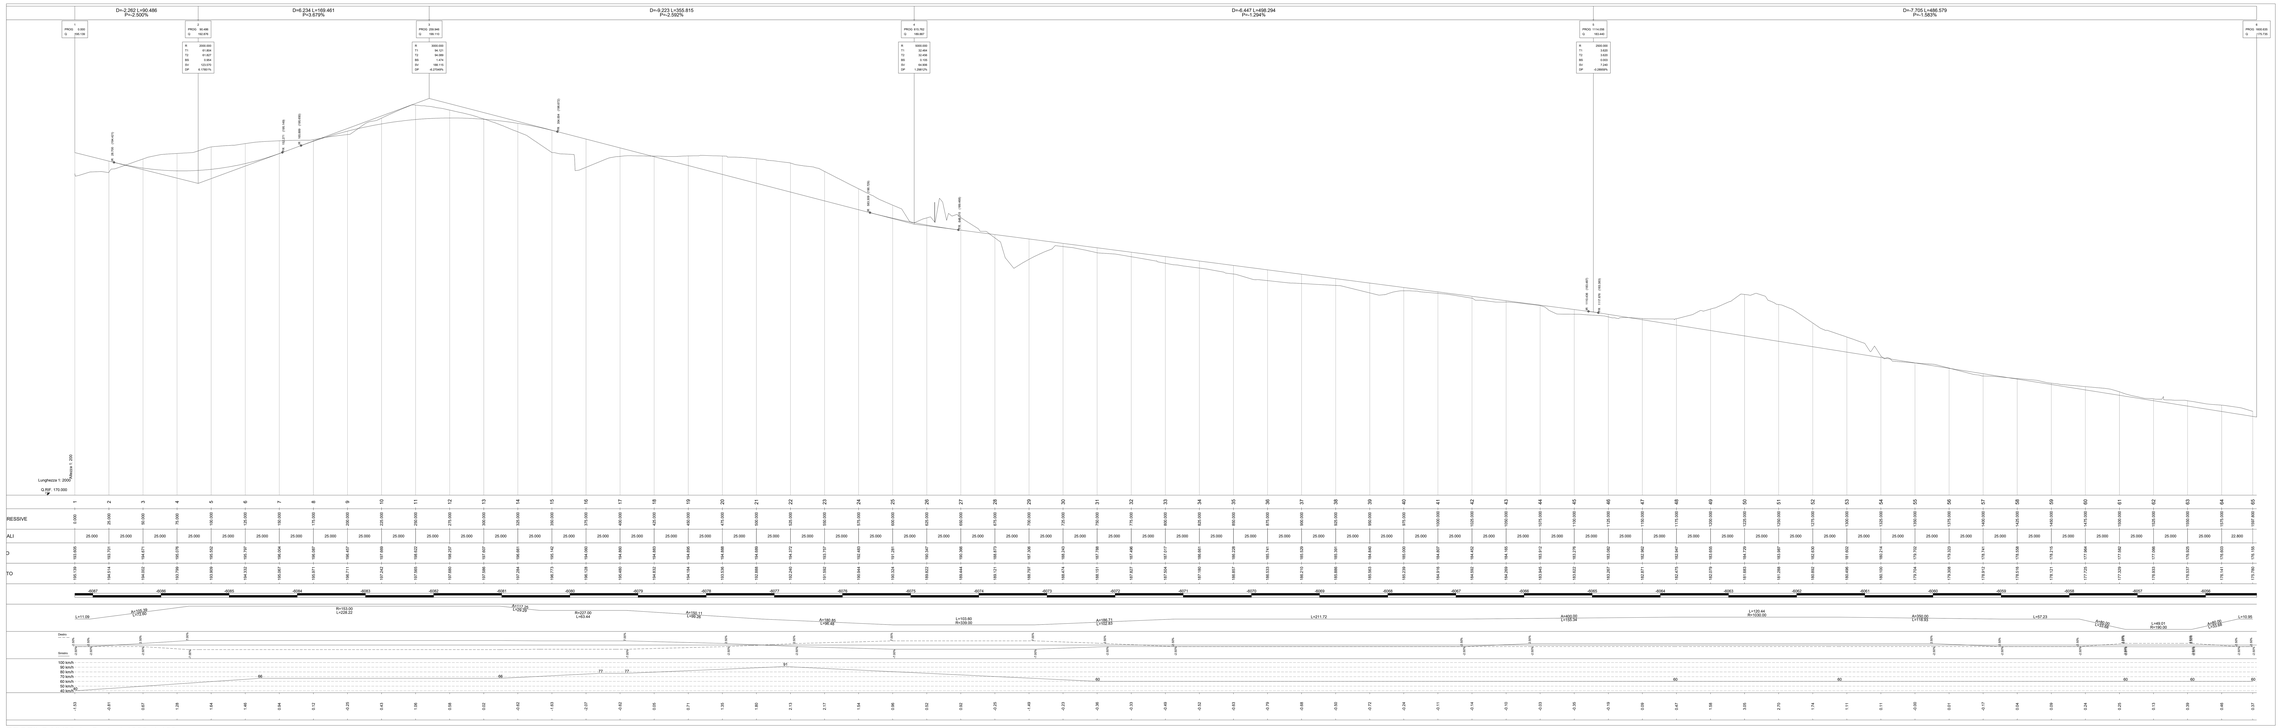

PROFILO NV02-1 - Scala 1:1000 /1:100

PIANTA CHIAVE

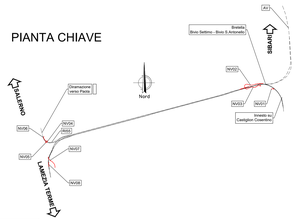

COMMITTENTE:

RFI RETE FERROVIARIA ITALIANA
GRUPPO FERROVIE DELLO STATO ITALIANE

PROGETTAZIONE:

ITALFERR
GRUPPO FERROVIE DELLO STATO ITALIANE

U.O. PROGETTAZIONE LINEE NODI E ARMAMENTO

PROGETTO DI FATTIBILITA' TECNICA ED ECONOMICA

LINEA COSENZA - PAOLA / S. LUCIDO
NUOVA LINEA AV SALERNO – REGGIO CALABRIA
RADDOPPIO COSENZA - PAOLA / S. LUCIDO

VIABILITÀ
NV02 - Variante SP91
Planoprofilo e tracciamento NV02-1 - Tav. 3 di 3

SCALA: 1:1000/100

COMMESSA	LOTTO	FASE	ENTE	TIPO DOC.	OPERA/DISCIPLINA	PROGR.	REV.
RC1C	03	R	13	L7	NV0200	006	B

Rev.	Descrizione	Redatto	Data	Verificato	Data	Approvato	Data	Autorizzato Data
A	Emissione a seguito di richiesta integrazioni CdLaR	A.Zampetti G.Bonifacio G.Mancini	Feb-2023	A.Nicolini G.Bonifacio	Feb-2023	I.Gallerani	Feb-2023	G.Cardinale Ott. 2023
B	Emissione a seguito di richiesta integrazioni CdLaR	A.Zampetti G.Bonifacio G.Mancini	Set. 2023	A.Nicolini G.Bonifacio	Set. 2023	I.Gallerani	Set. 2023	IL DIRETTORE DELLA PROGETTAZIONE Ing. Giuseppe Cardinale ORDINE INGEGNERI PROV. ROMA n. A 24837

File: RC1C 0 3 R 13 L7 NV 02 0 0 006 B