



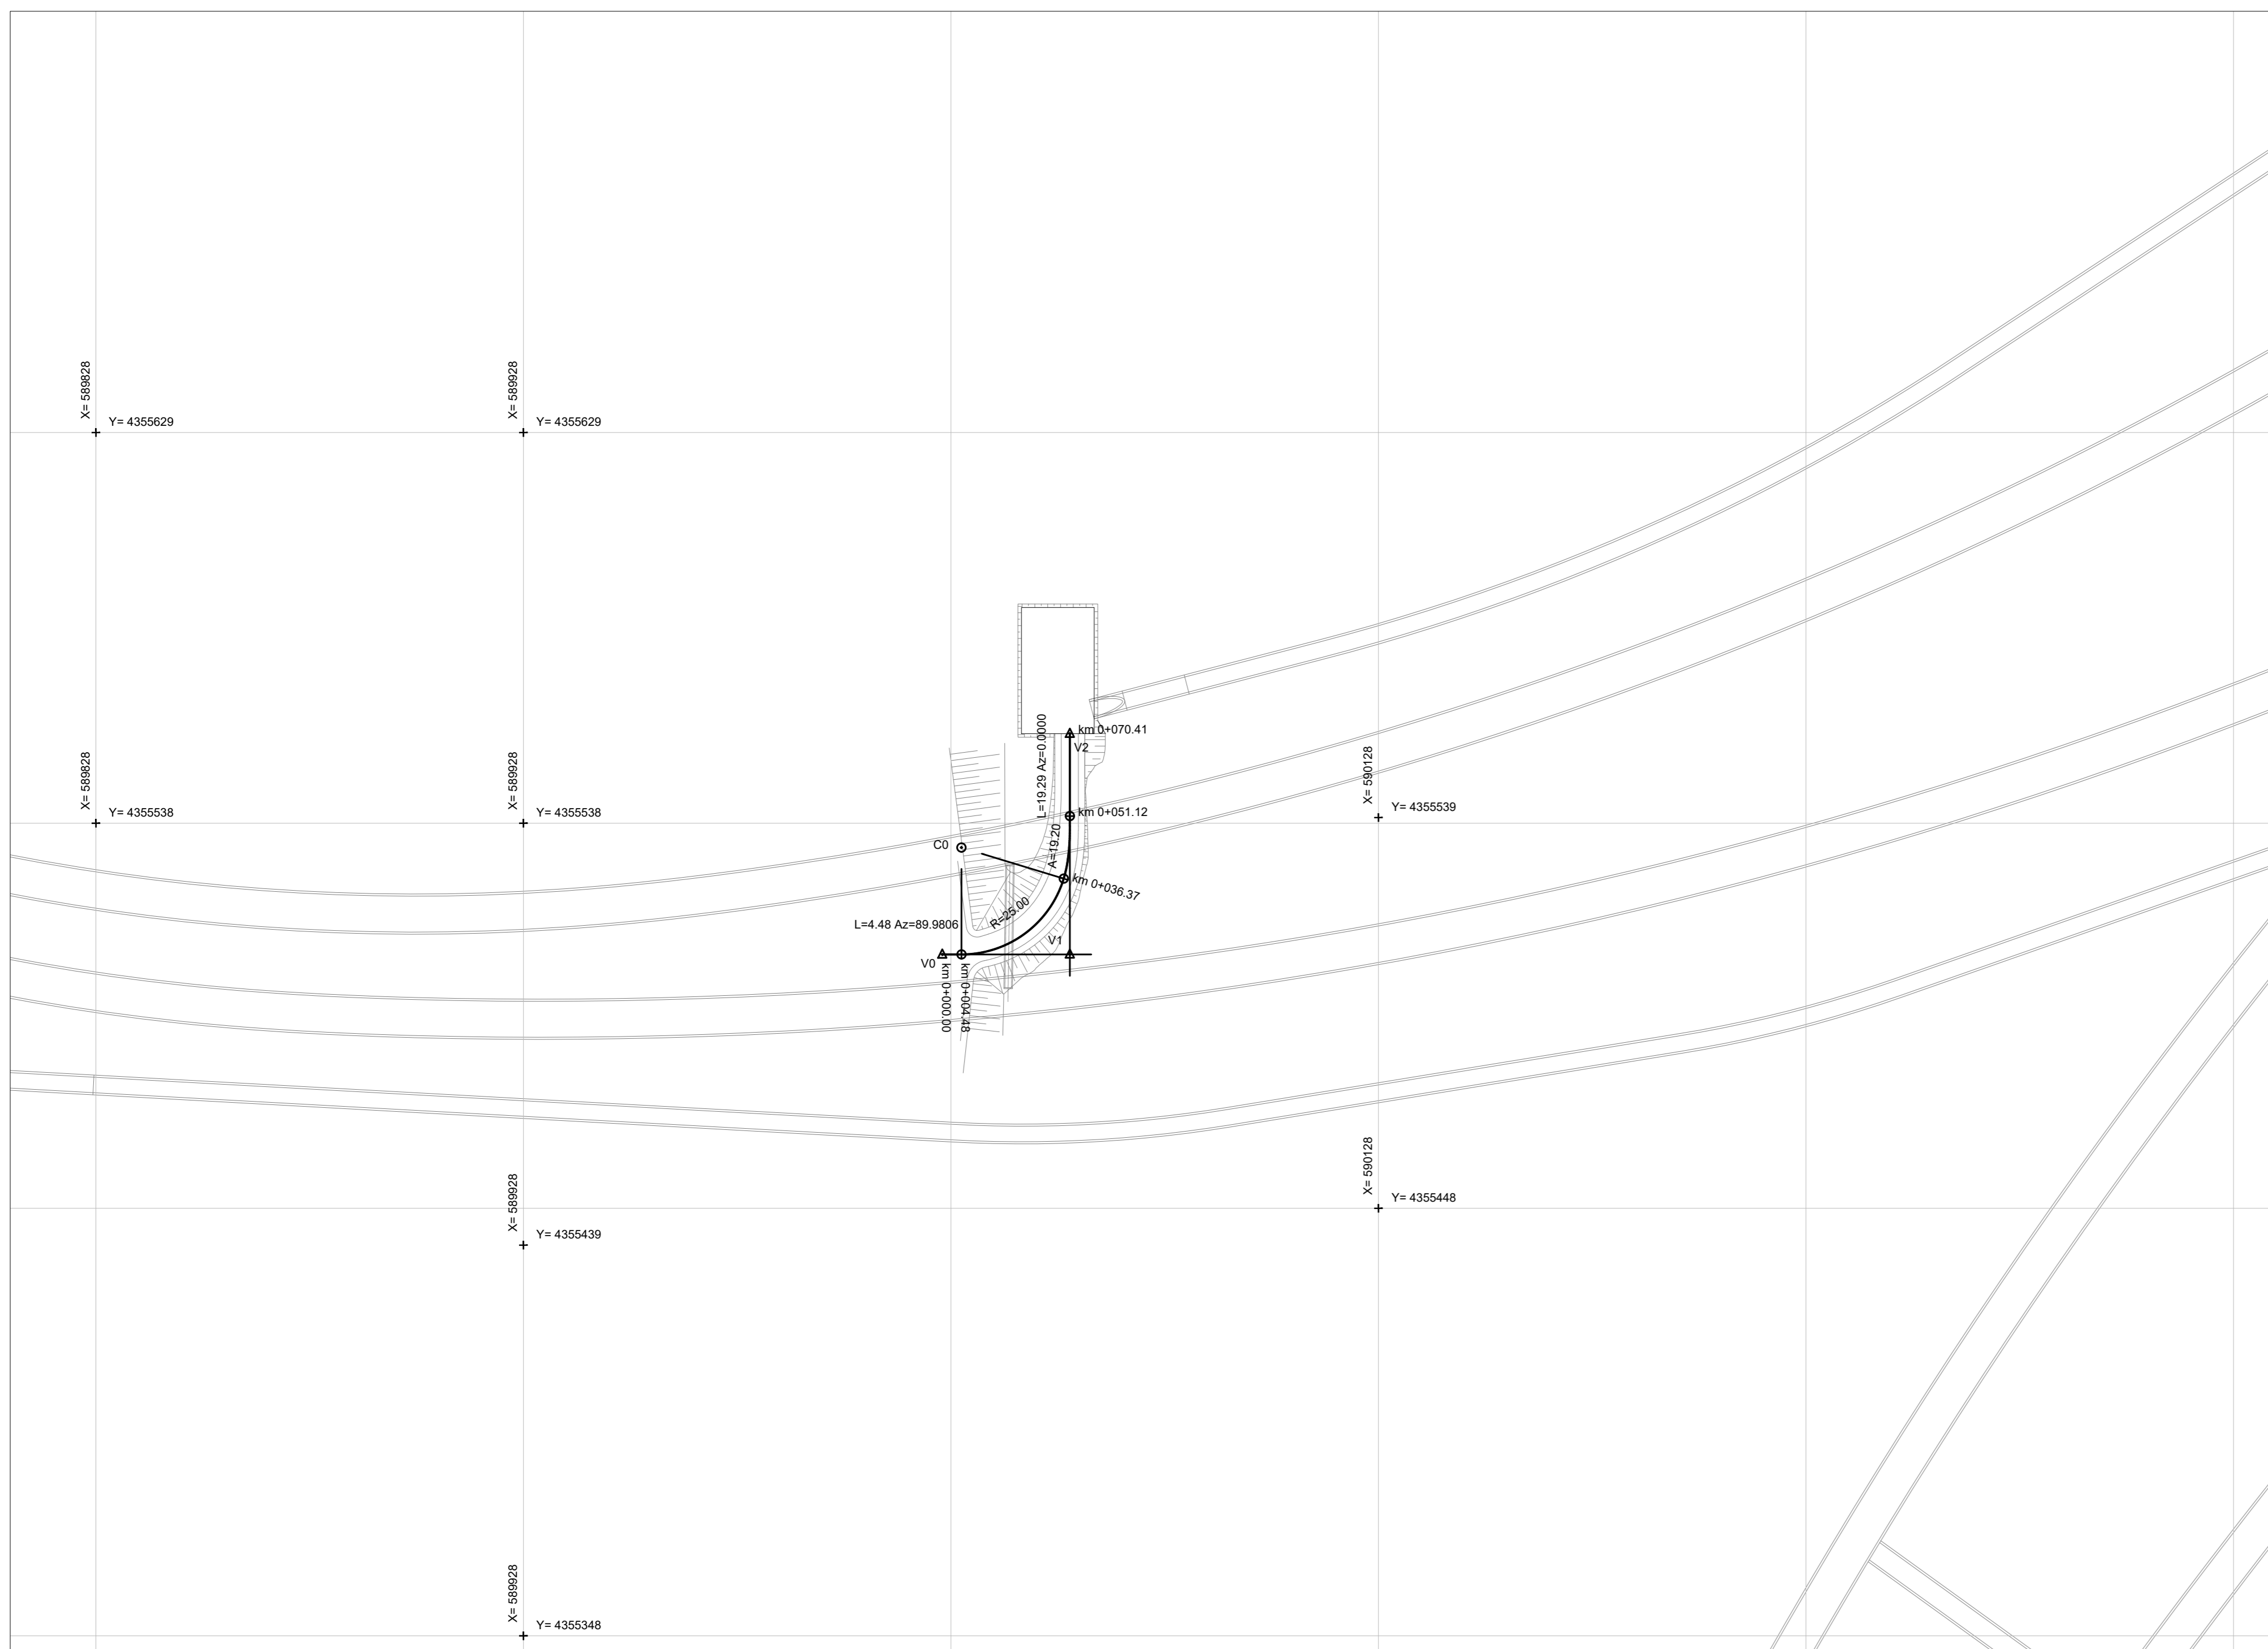



PLANIMETRIA DI PROGETTO - Scala 1:1000



PLANIMETRIA DI PROGETTO - Scala 1:1000

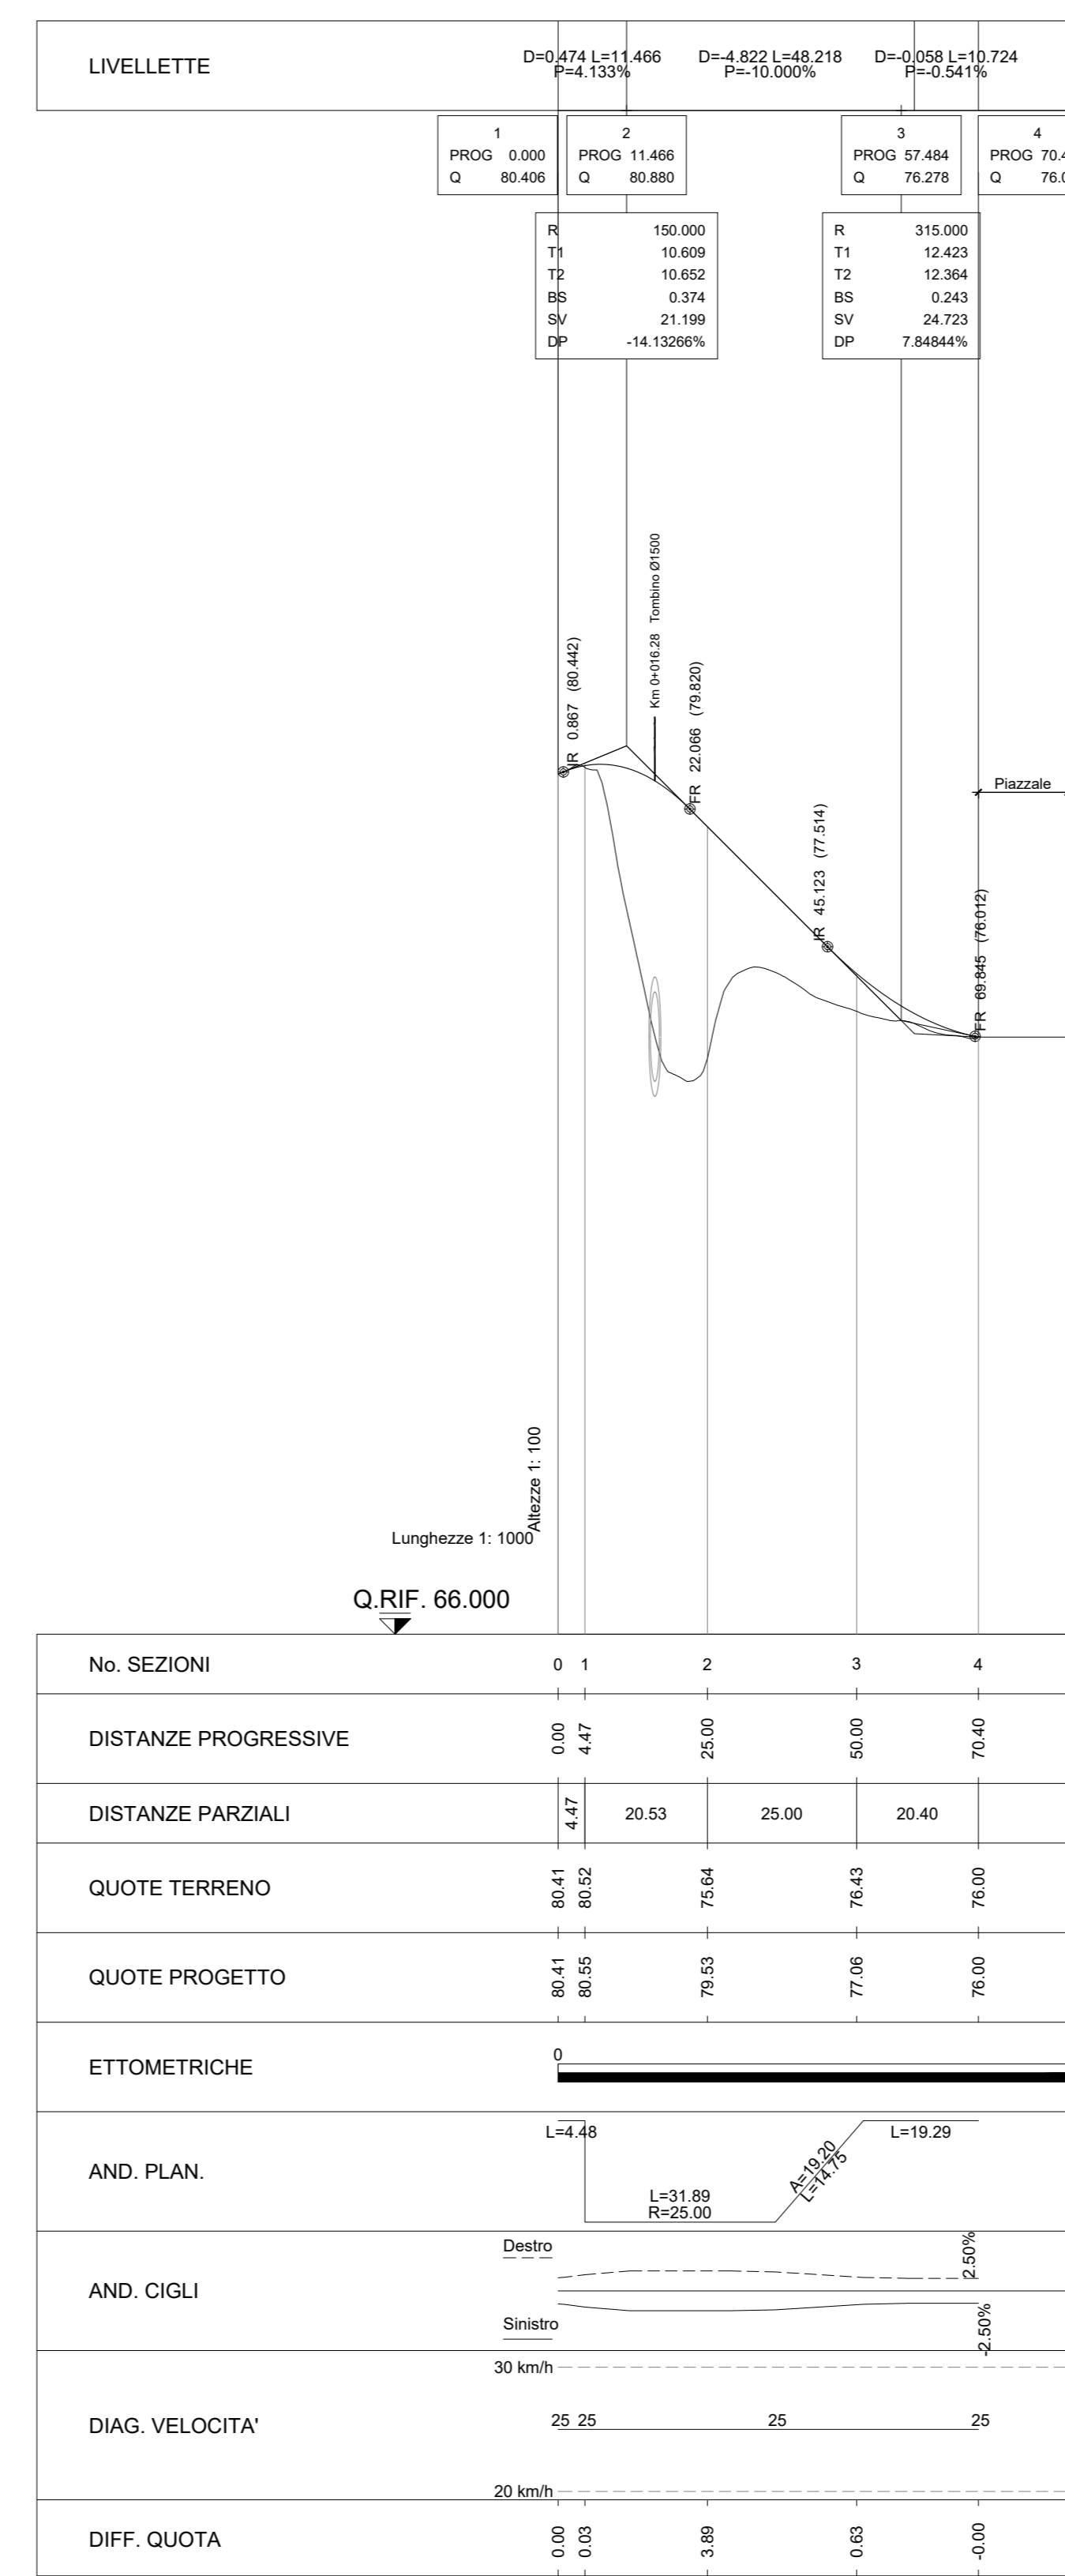

PROFILO DI PROGETTO - Scala 1:1000

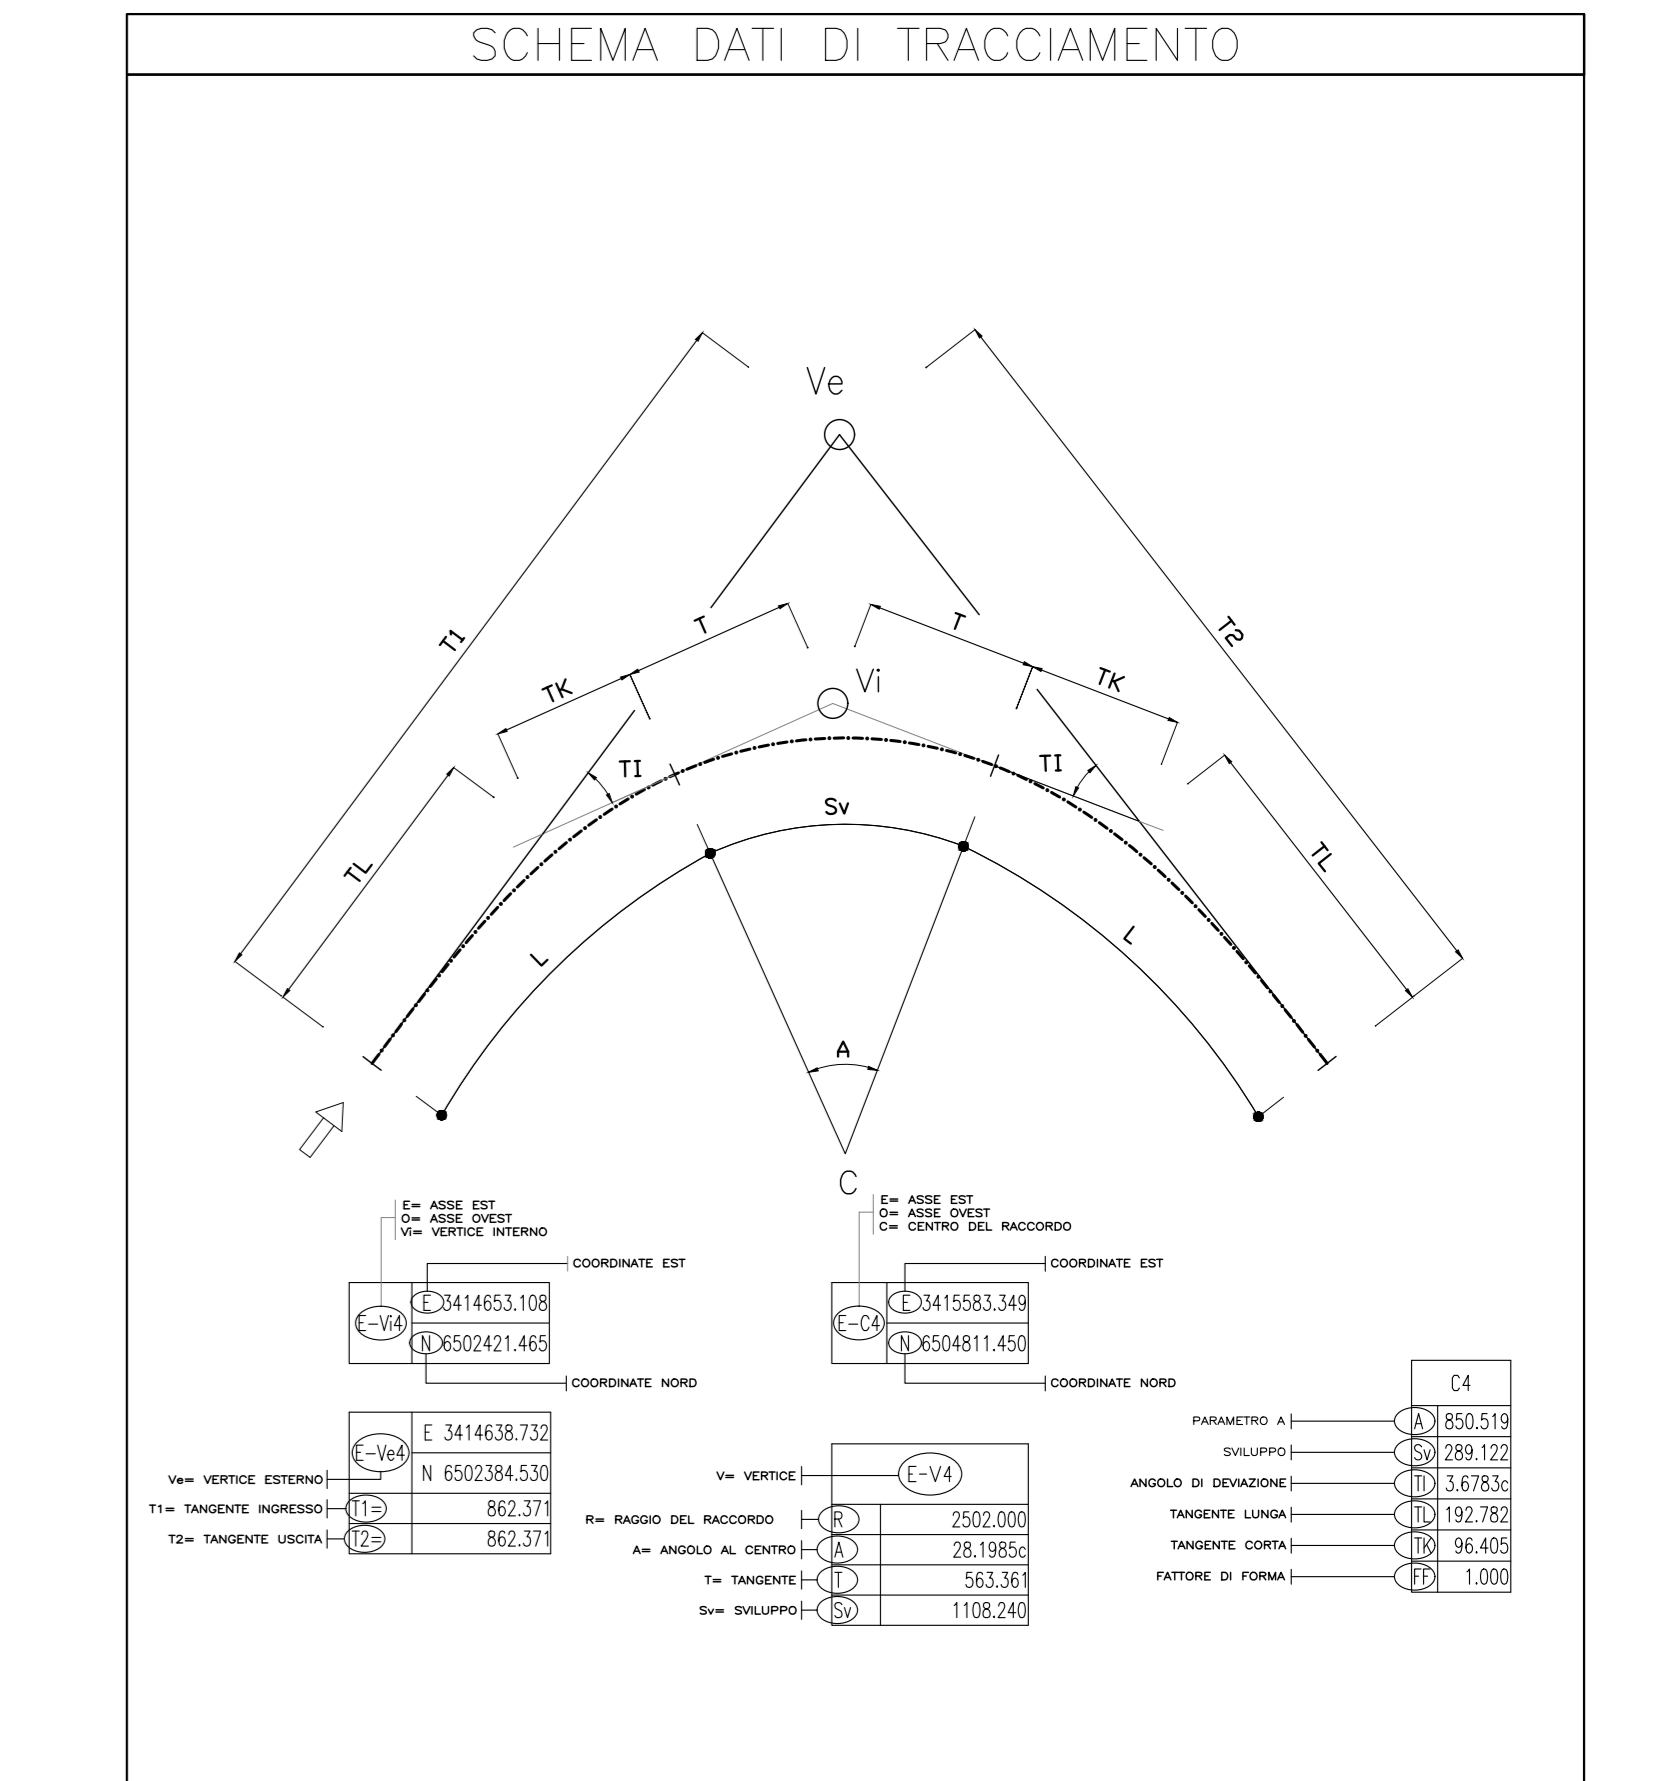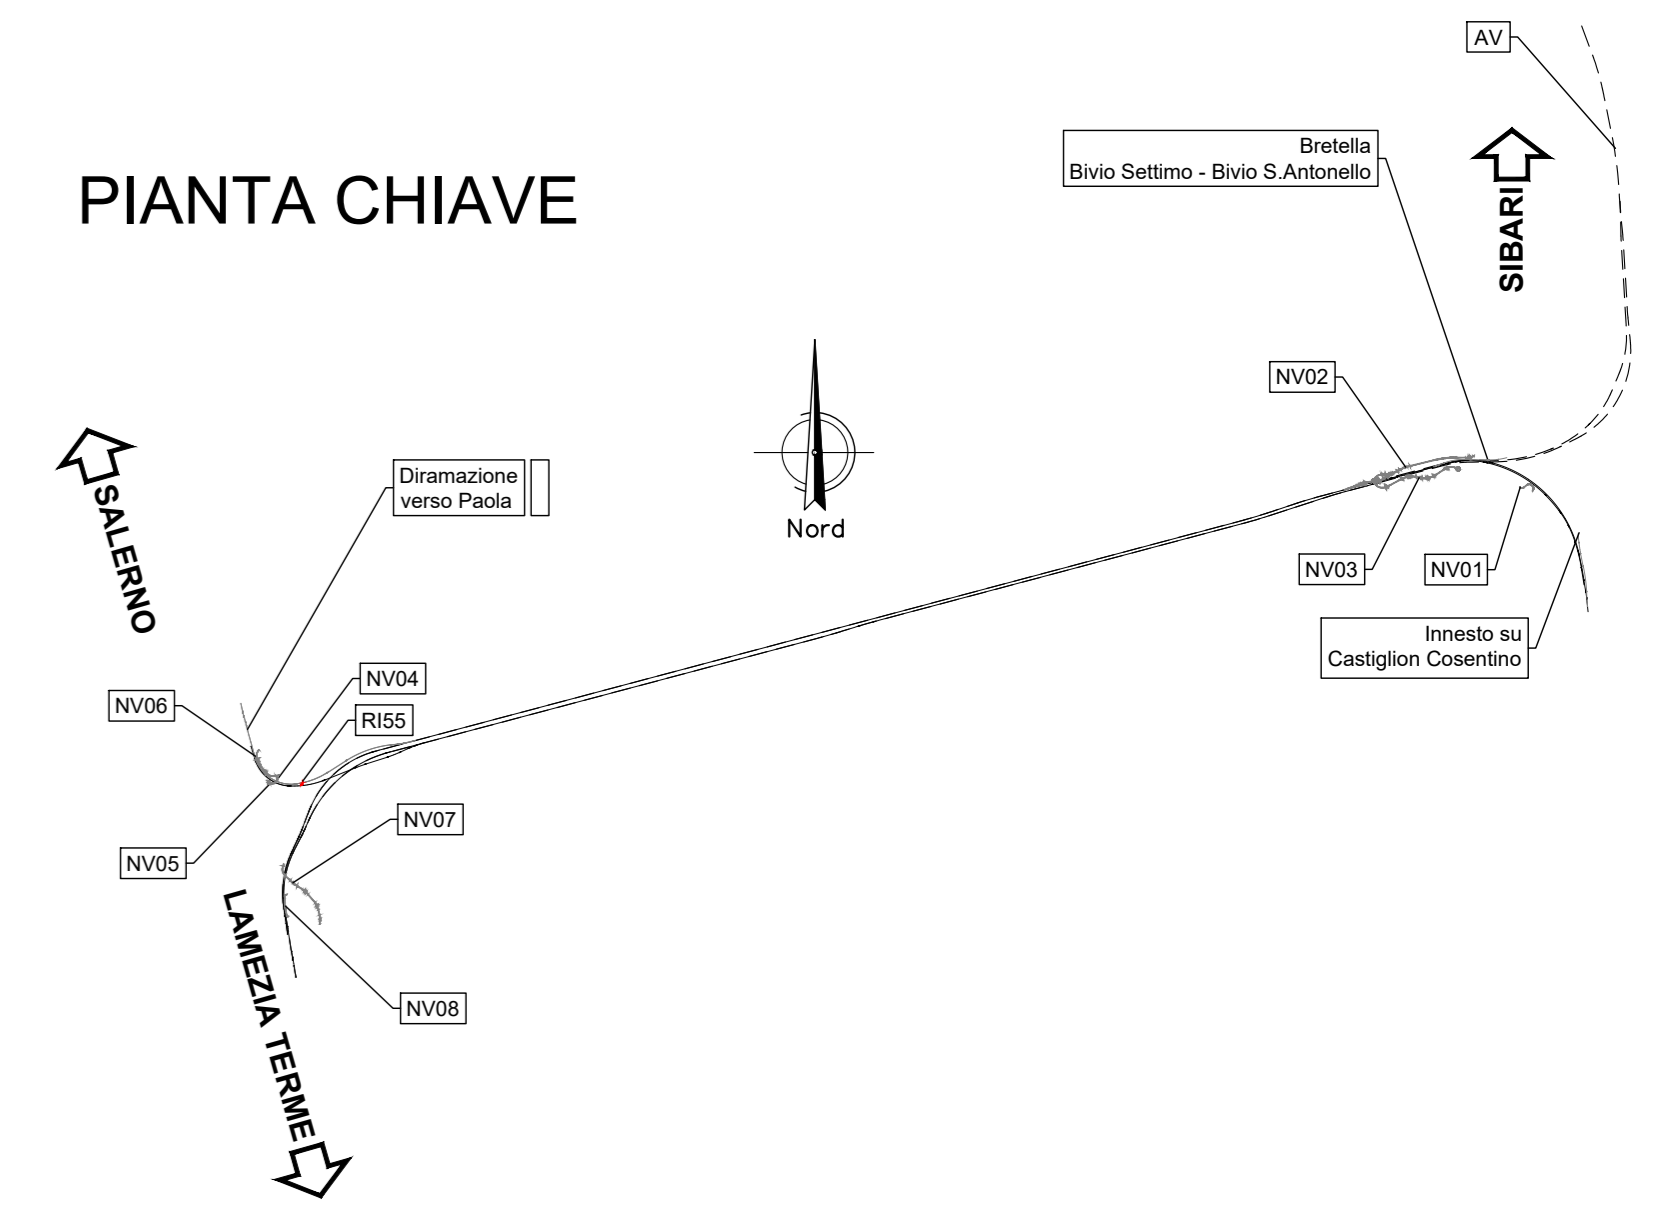

COMMITTENTE: **RFI** RETE FERROVIARIA ITALIANA GRUPPO FERROVIE DELLO STATO ITALIANE

PROGETTAZIONE: **ITALFERR** GRUPPO FERROVIE DELLO STATO ITALIANE

U.O. Coordinamento no Captive e Ingegneria di Sistema

PROGETTO DI FATTIBILITA' TECNICA ED ECONOMICA

LINEA COSENZA - PAOLA / S. LUCIDO
NUOVA LINEA AV SALERNO - REGGIO CALABRIA
RADDOPPIO COSENZA - PAOLA / S. LUCIDO

VIABILITA' DI ACCESSO AI PIAZZALI
 Piazzale di emergenza imbocco cunicolo emergenza BD lato Paola
 Planoprofilo e tracciamento

SCALA: 1:1000/100

Rev.	Descrizione	Redatto	Data	Verificato	Data	Approvato	Data	Autorizzato Data
A	Emissione esecutive	[Signature]	Nov-2021	[Signature]	Nov-2021	[Signature]	Nov-2021	Nov-2021

File: RC1C.0.3.R.13.L7.RI.55.X.0.001.A