





PLANIMETRIA DI PROGETTO NV08 - Scala 1:1000

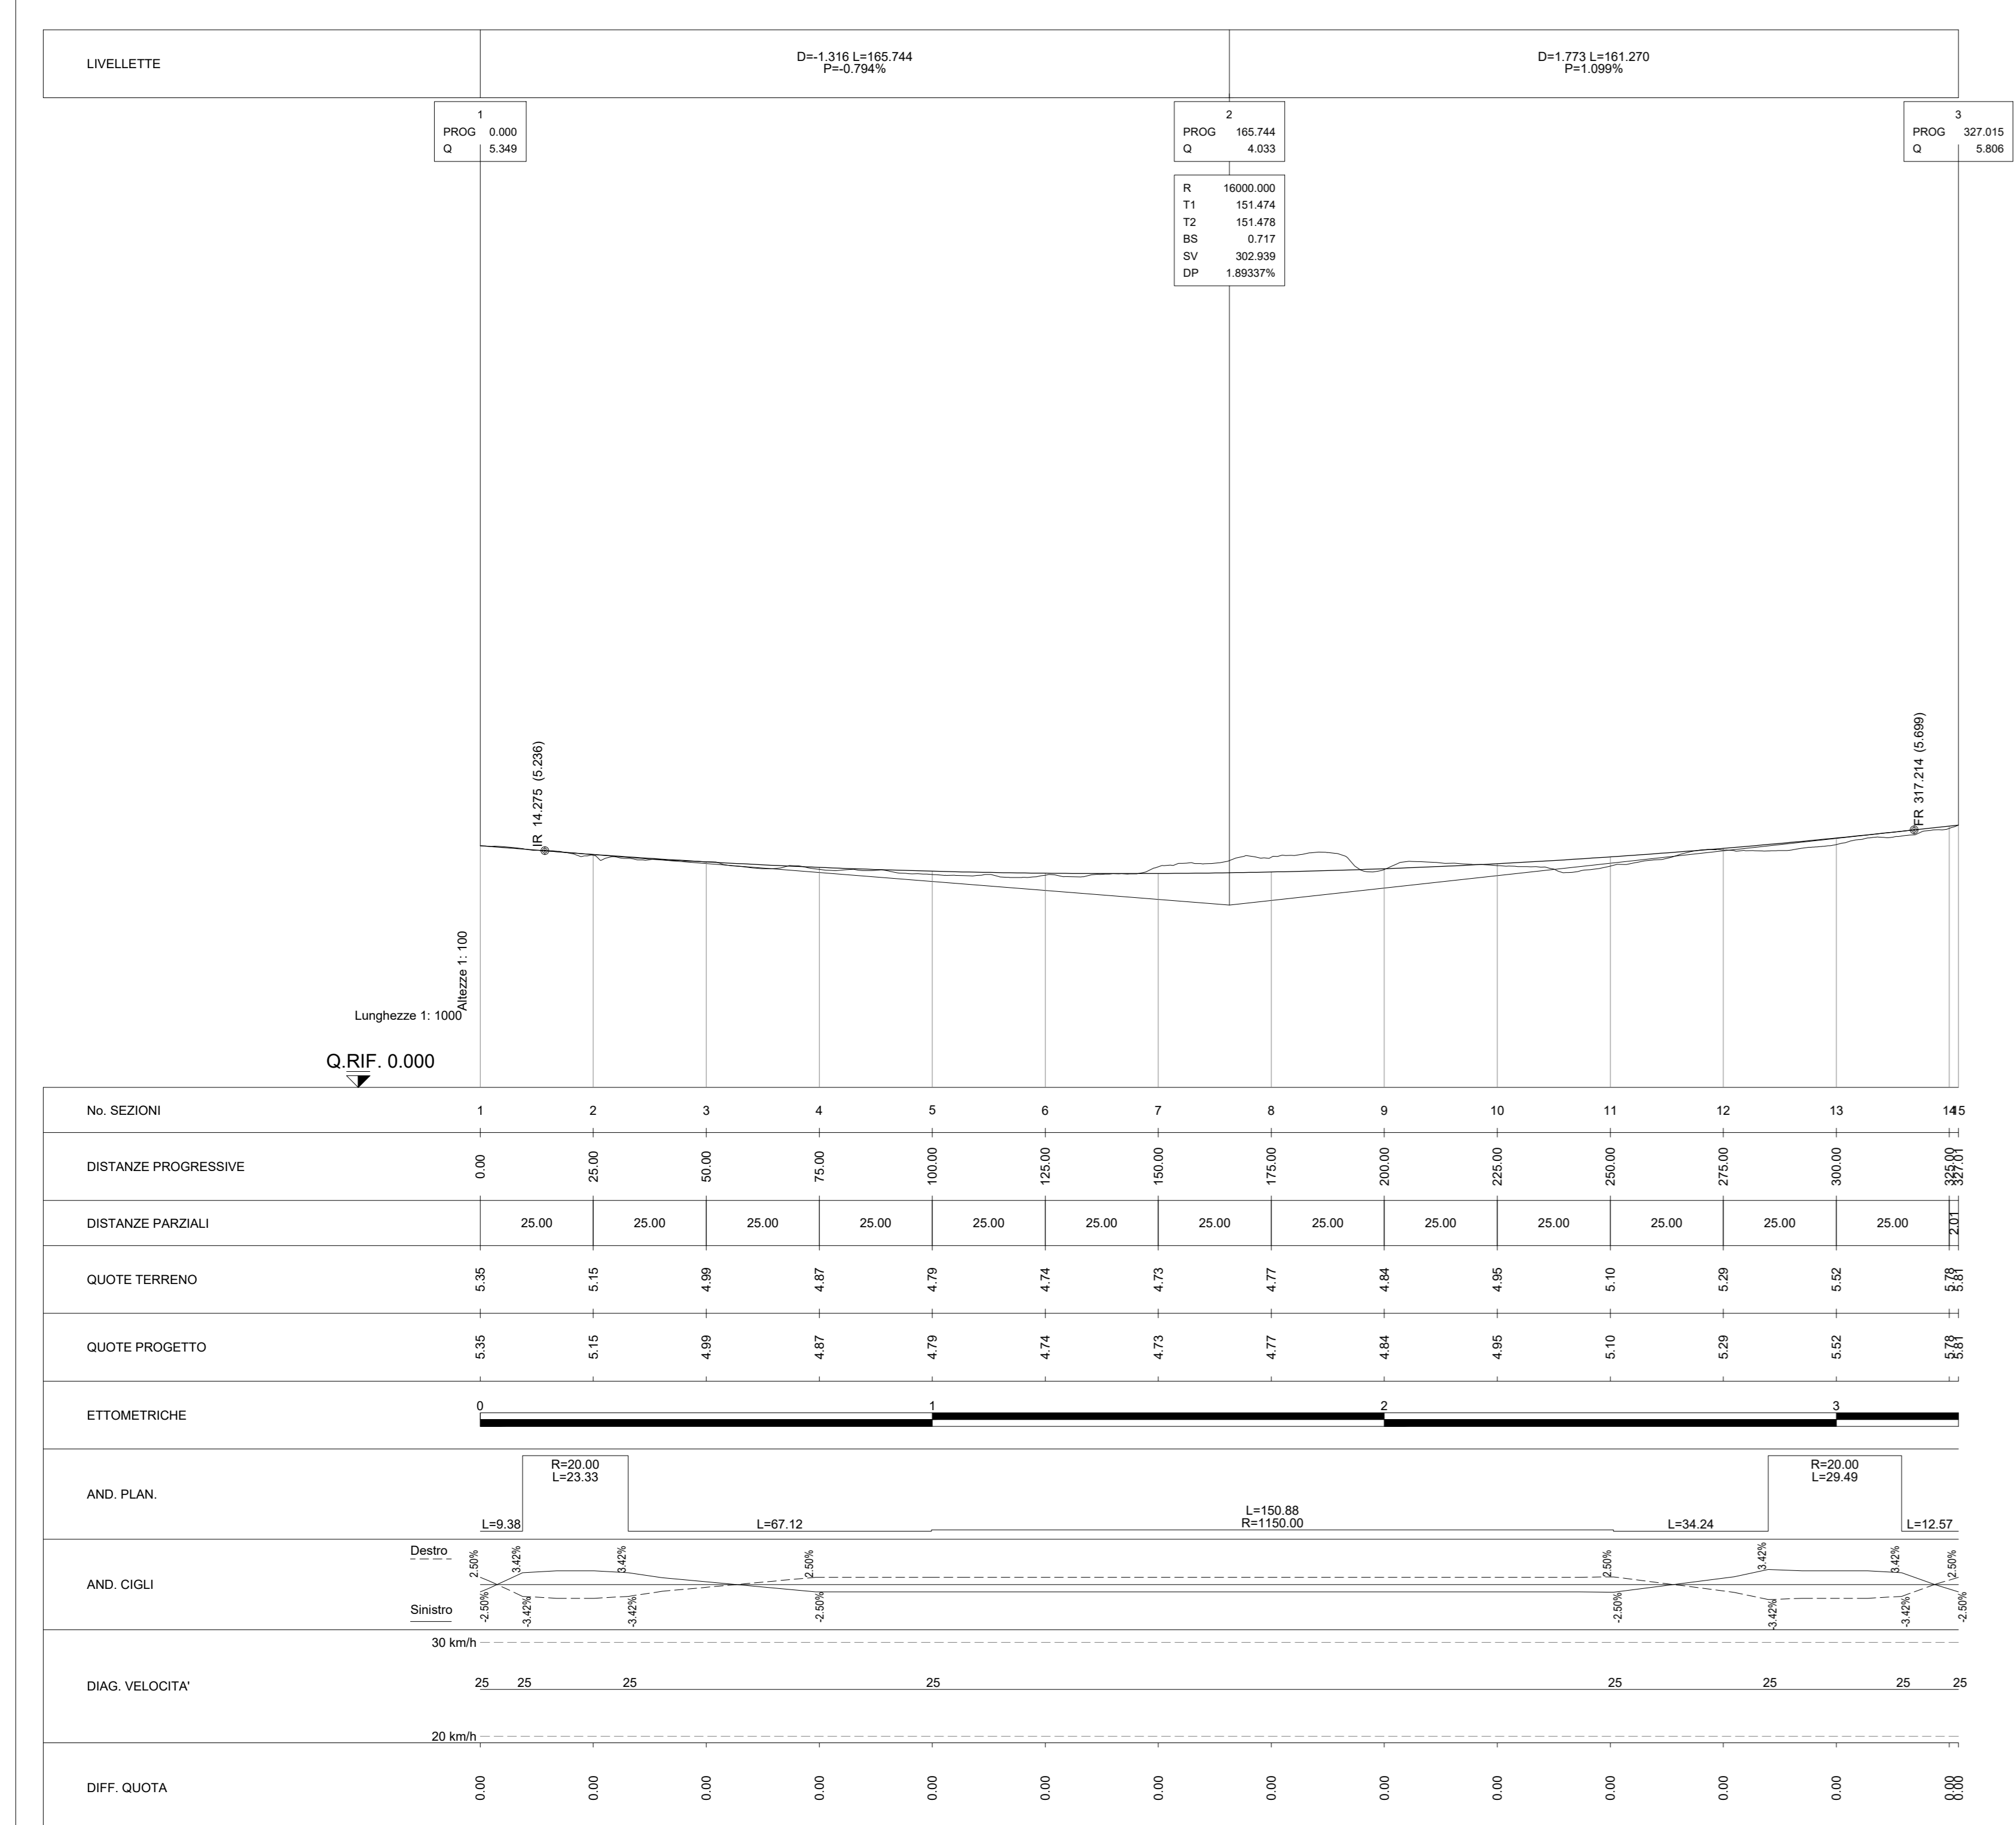

PROFILO NV08 - Scala 1:2000 / 1:200

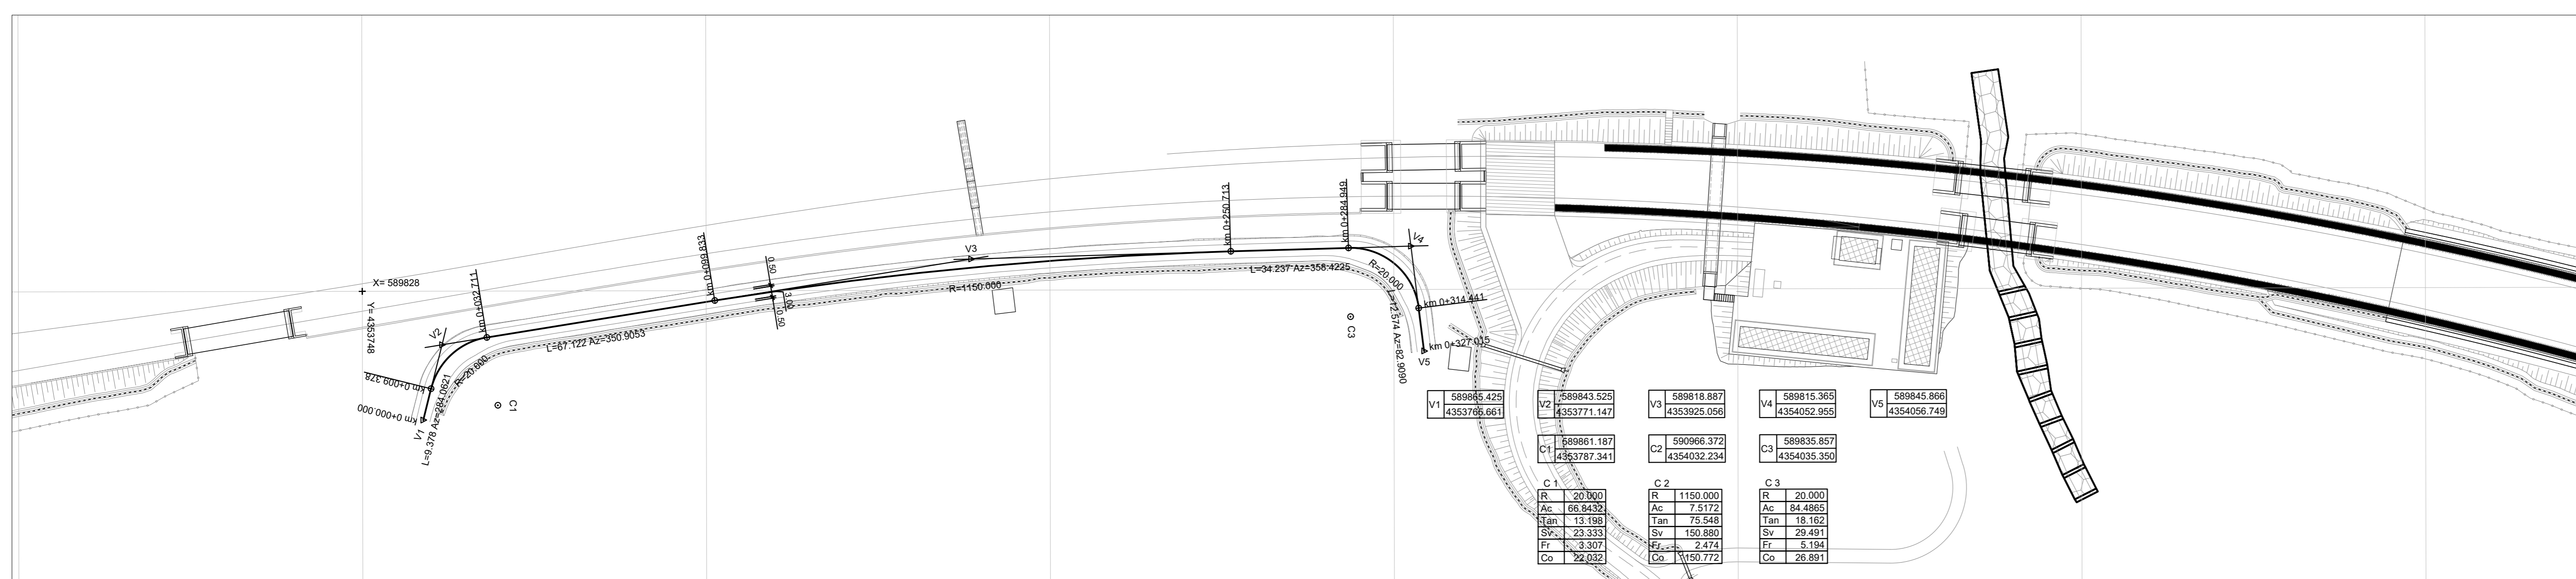

PLANIMETRIA DI TRACCIAMENTO NV08 - Scala 1:1000

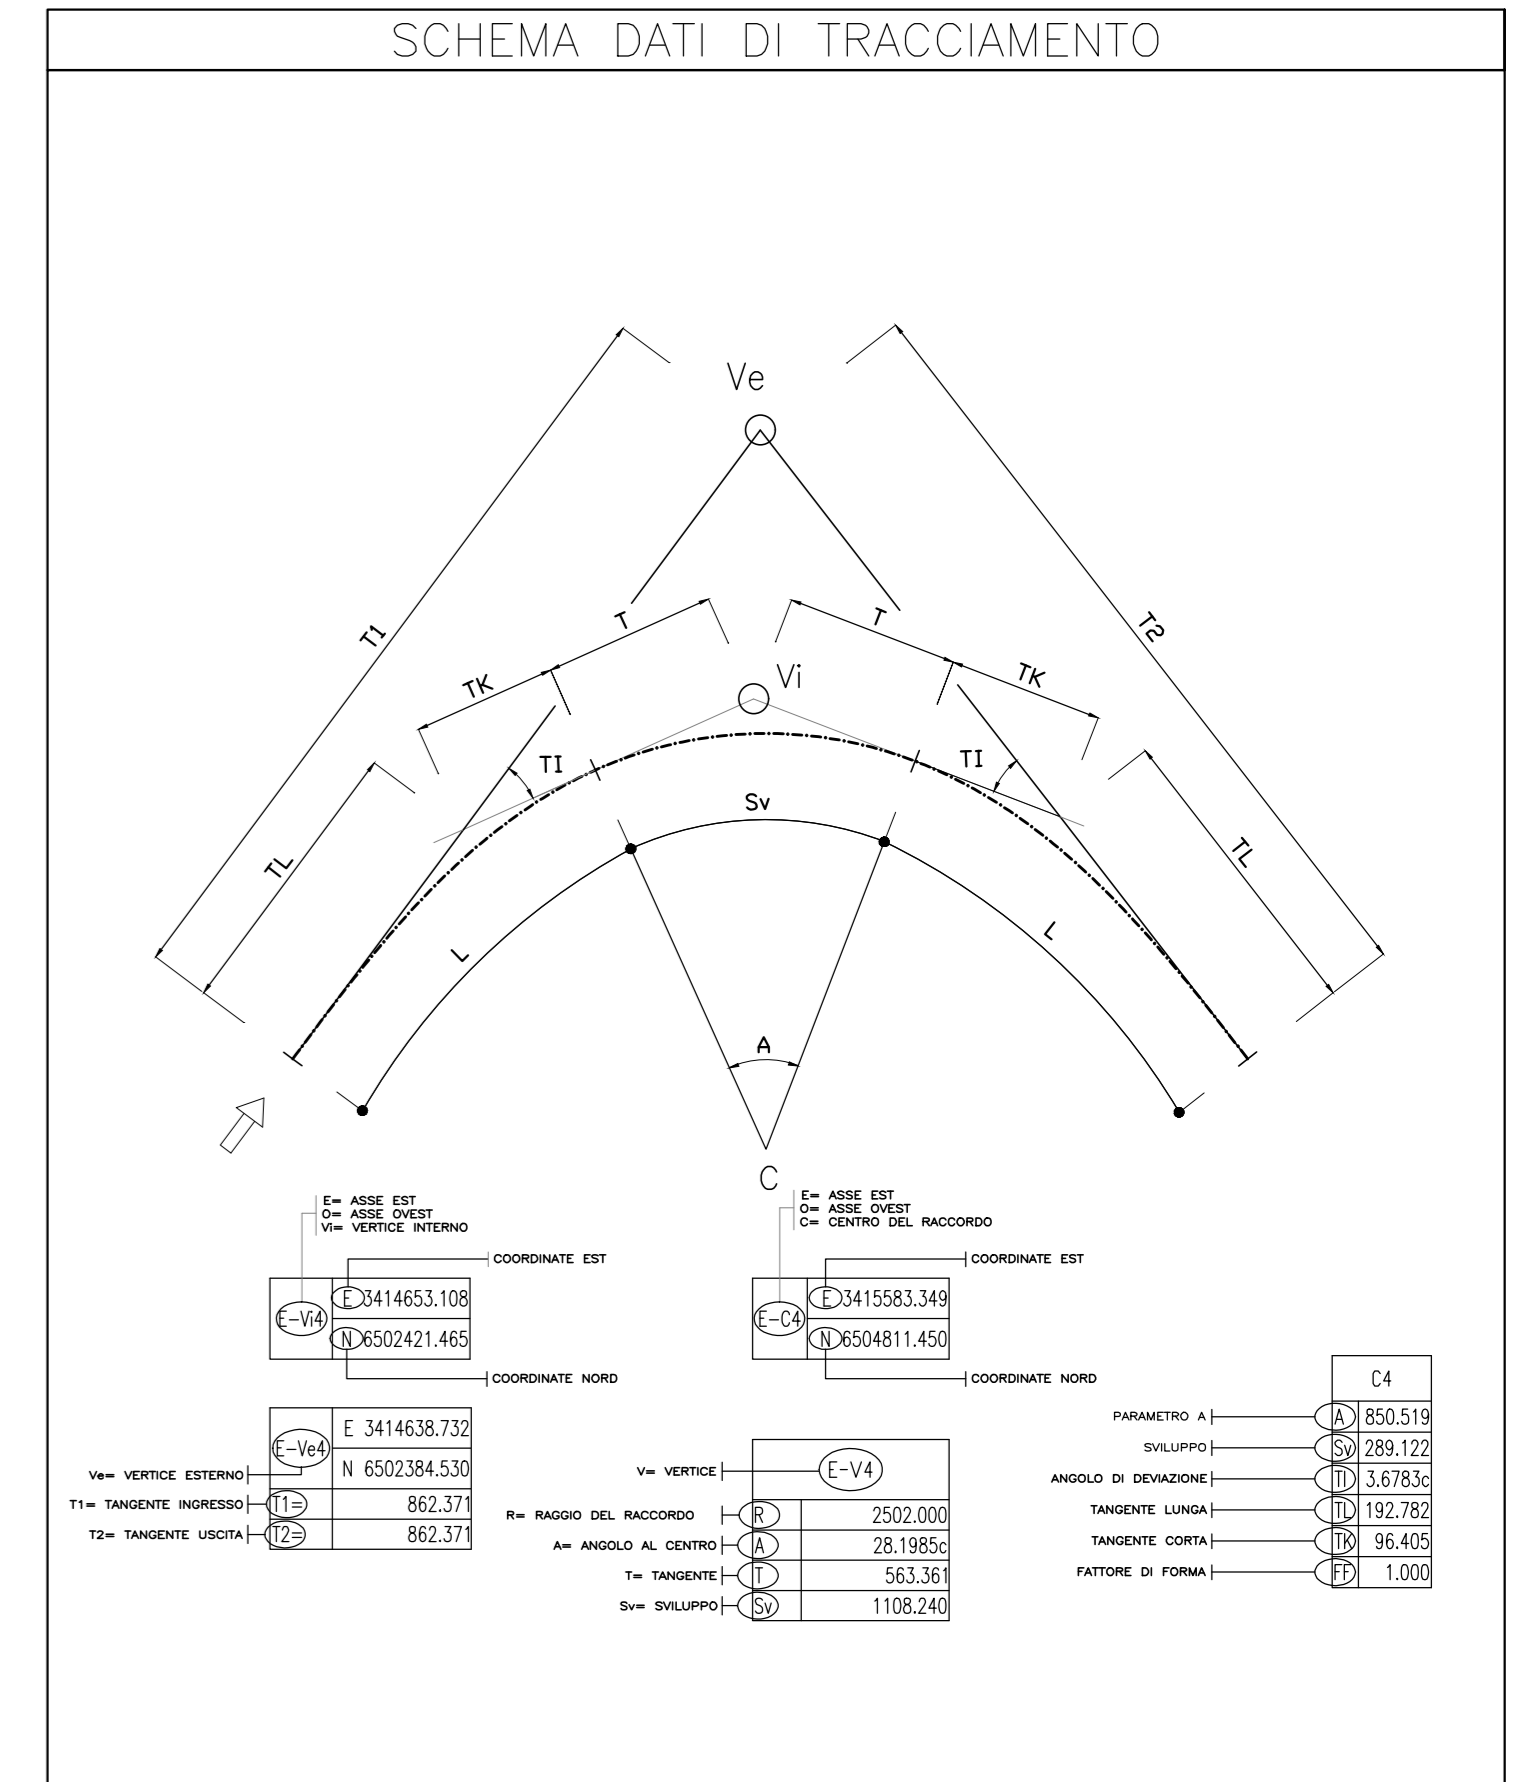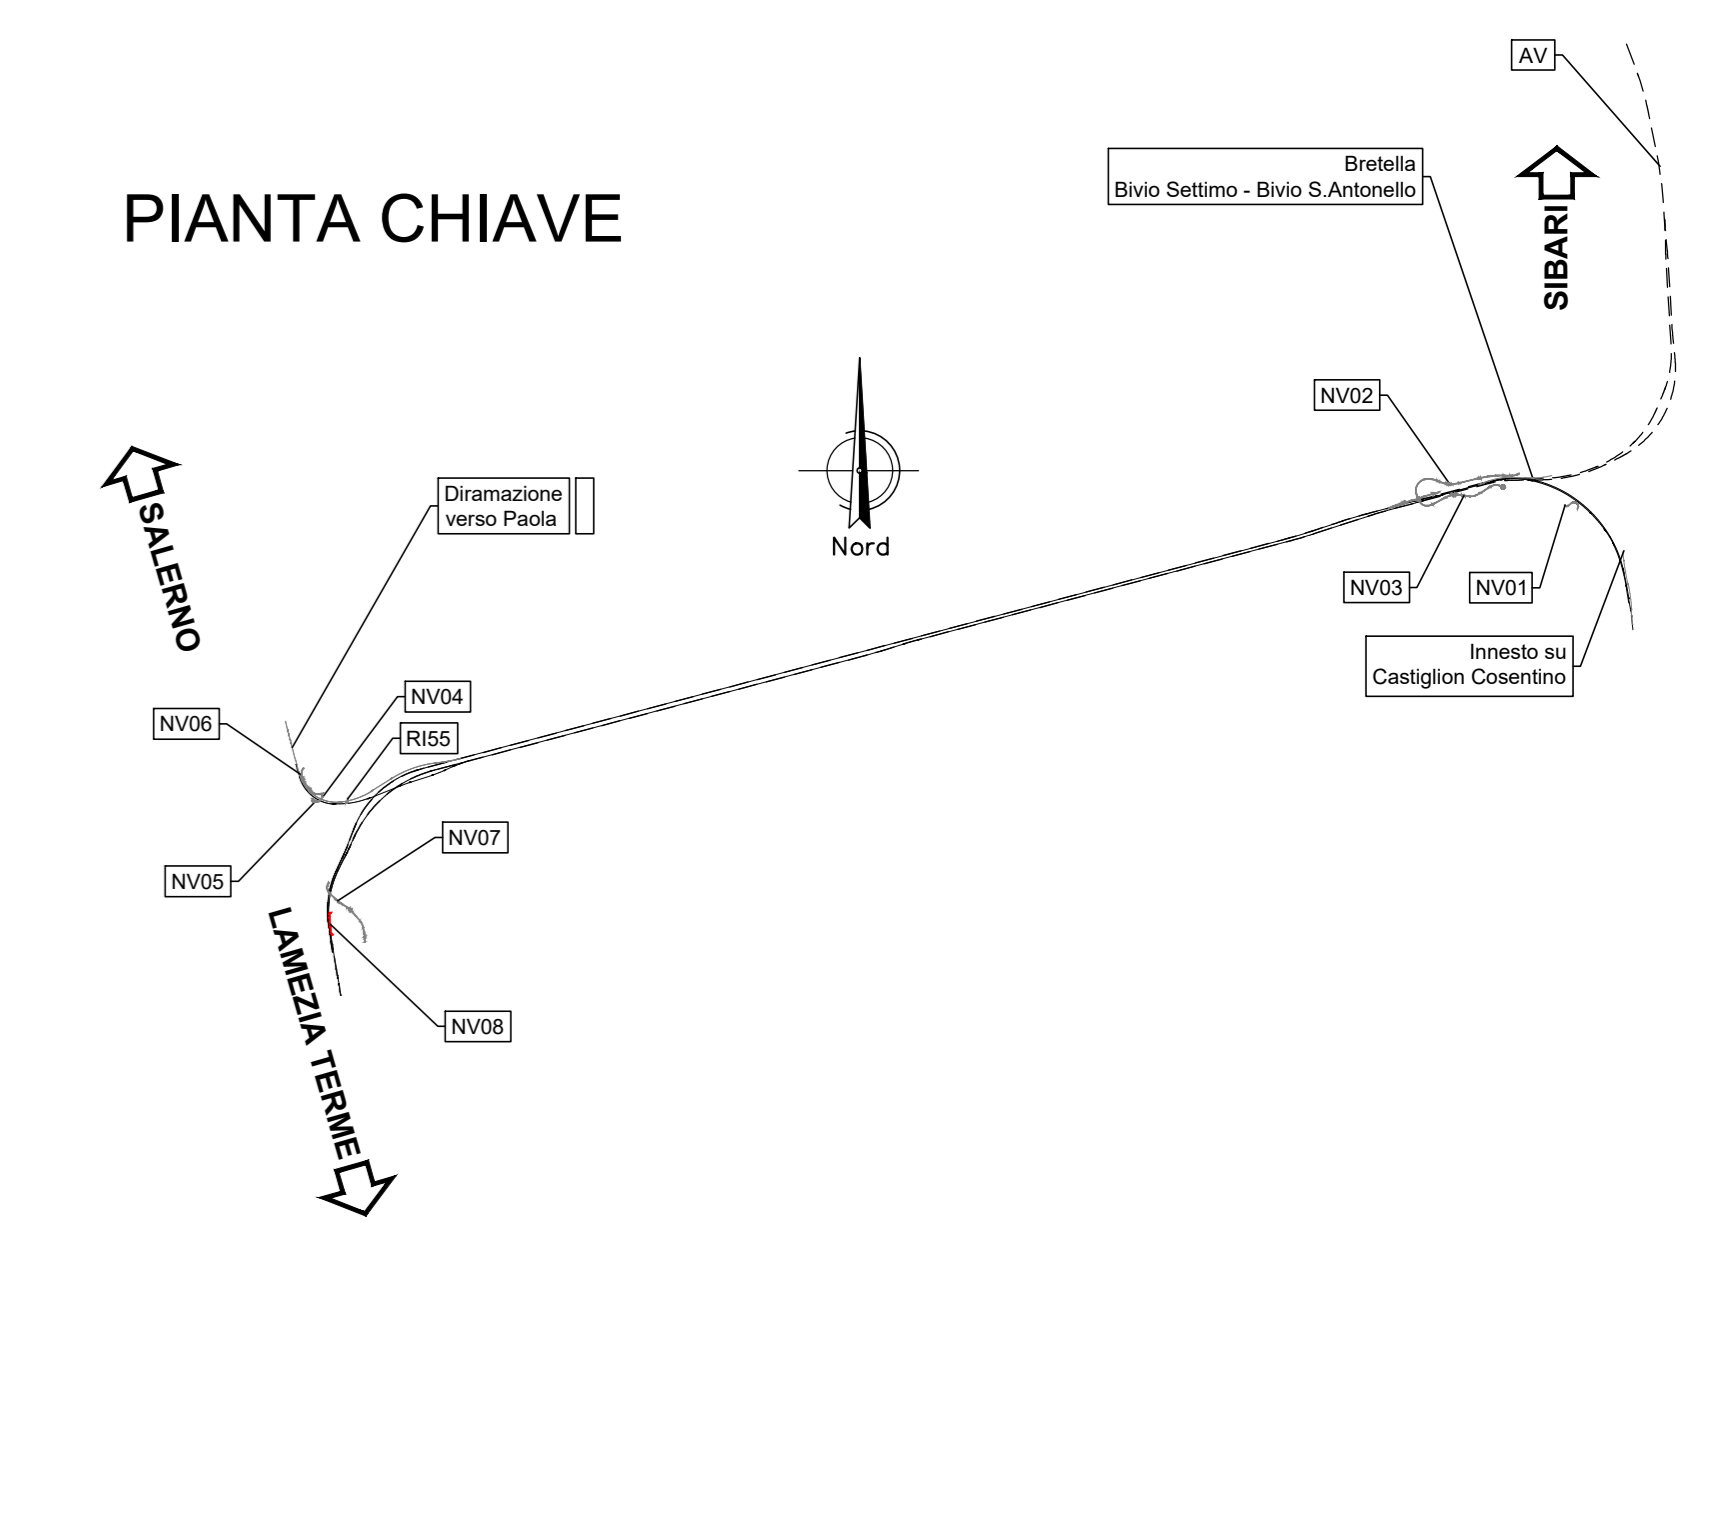

COMMITTENTE: **RFI** RETE FERROVIARIA ITALIANA GRUPPO FERROVIE DELLO STATO ITALIANE

PROGETTAZIONE: **ITALFER** GRUPPO FERROVIE DELLO STATO ITALIANE

U.O. PROGETTAZIONE LINEE NODI E ARMAMENTO

PROGETTO DI FATTIBILITA' TECNICA ED ECONOMICA

**LINEA COSENZA - PAOLA / S. LUCIDO**  
**NUOVA LINEA AV SALERNO - REGGIO CALABRIA**  
**RADDOPPIO COSENZA - PAOLA / S. LUCIDO**

VIABILITA'  
 NV08 - Via Villaggio Bahja  
 Planoprofilo e tracciamento

SCALA: 1:1000/100

Rev.	Descrizione	Redatto	Data	Verificato	Data	Approvato	Data	Autorizzato Data
A	Emissione generale	S. Geronzi	Nov-2021	L. Di Biase	Nov-2021	[Signature]	Nov-2021	Nov-2021
B	Emissione e sviluppo di progetto	S. Geronzi	Nov-2021	L. Di Biase	Nov-2021	[Signature]	Nov-2021	Nov-2021

File: RC1C.0.3.R.13.P7.NV.08.0.0.001.B