

Materiale Area(m2)

Table with 2 columns: Materiale, Area(m2). Rows include Base, Binder, Litura, Scarso, Rilevato.

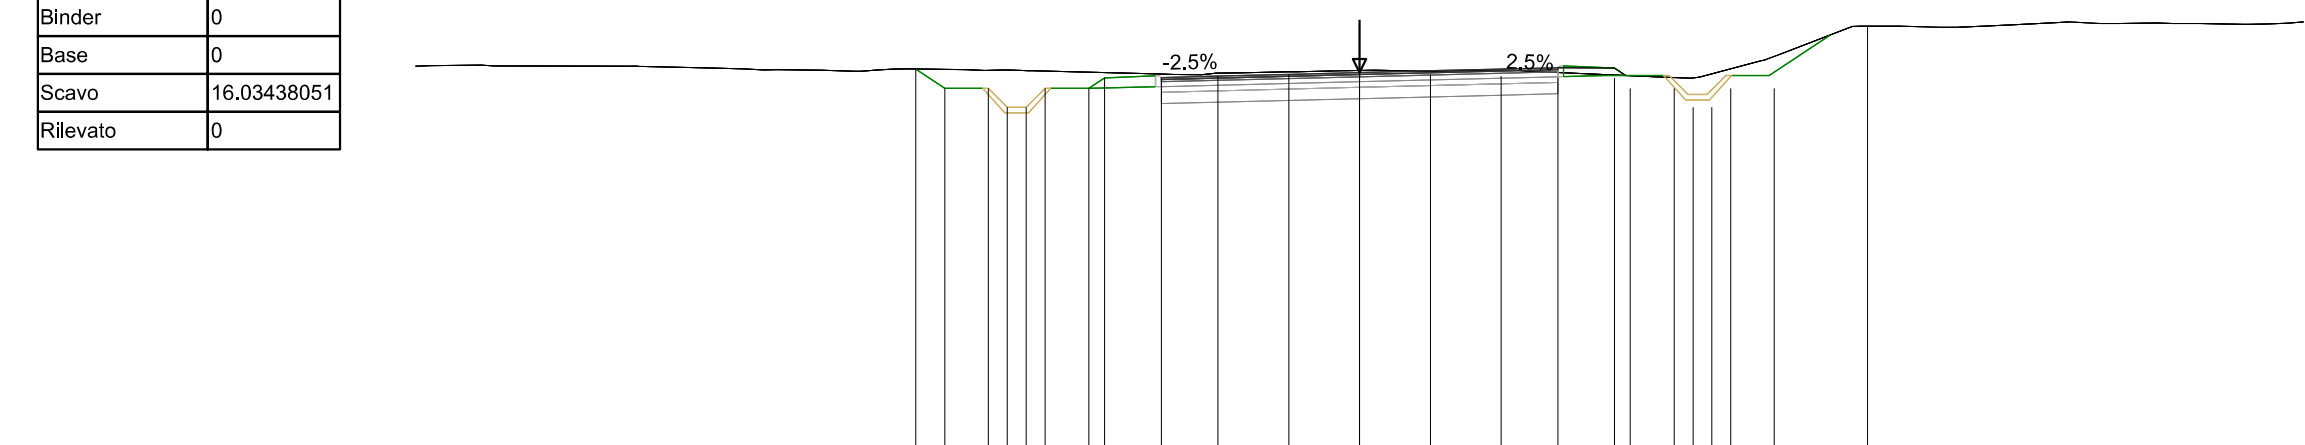


Table with 4 columns: Quote Terreno, Quote Progetto, Dist. Progr. Progetto, Dist. Parziali. It contains numerical data for the SP91\_R0 section.

Materiale Area(m2)

Table with 2 columns: Materiale, Area(m2). Rows include Base, Binder, Litura, Scarso, Rilevato.

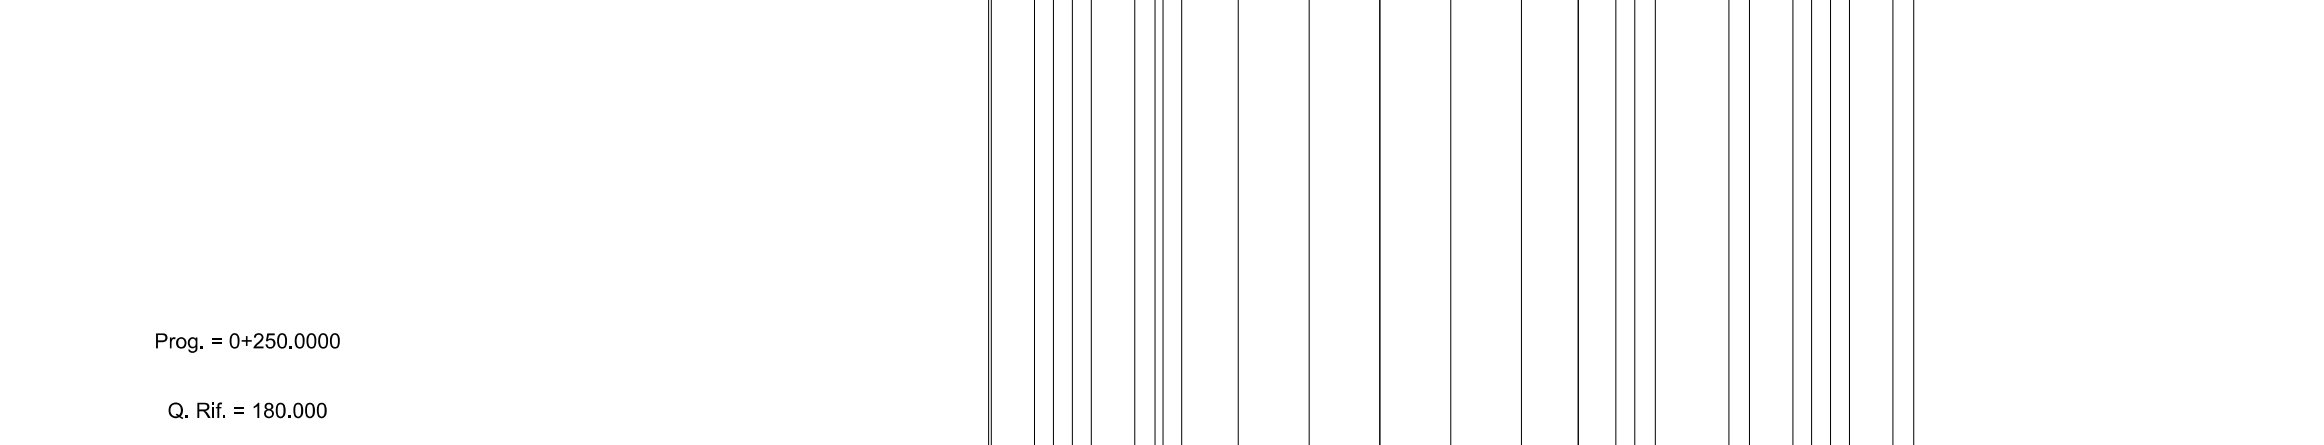


Table with 4 columns: Quote Terreno, Quote Progetto, Dist. Progr. Progetto, Dist. Parziali. It contains numerical data for the SP91\_R0 section.

Materiale Area(m2)

Table with 2 columns: Materiale, Area(m2). Rows include Base, Binder, Litura, Scarso, Rilevato.

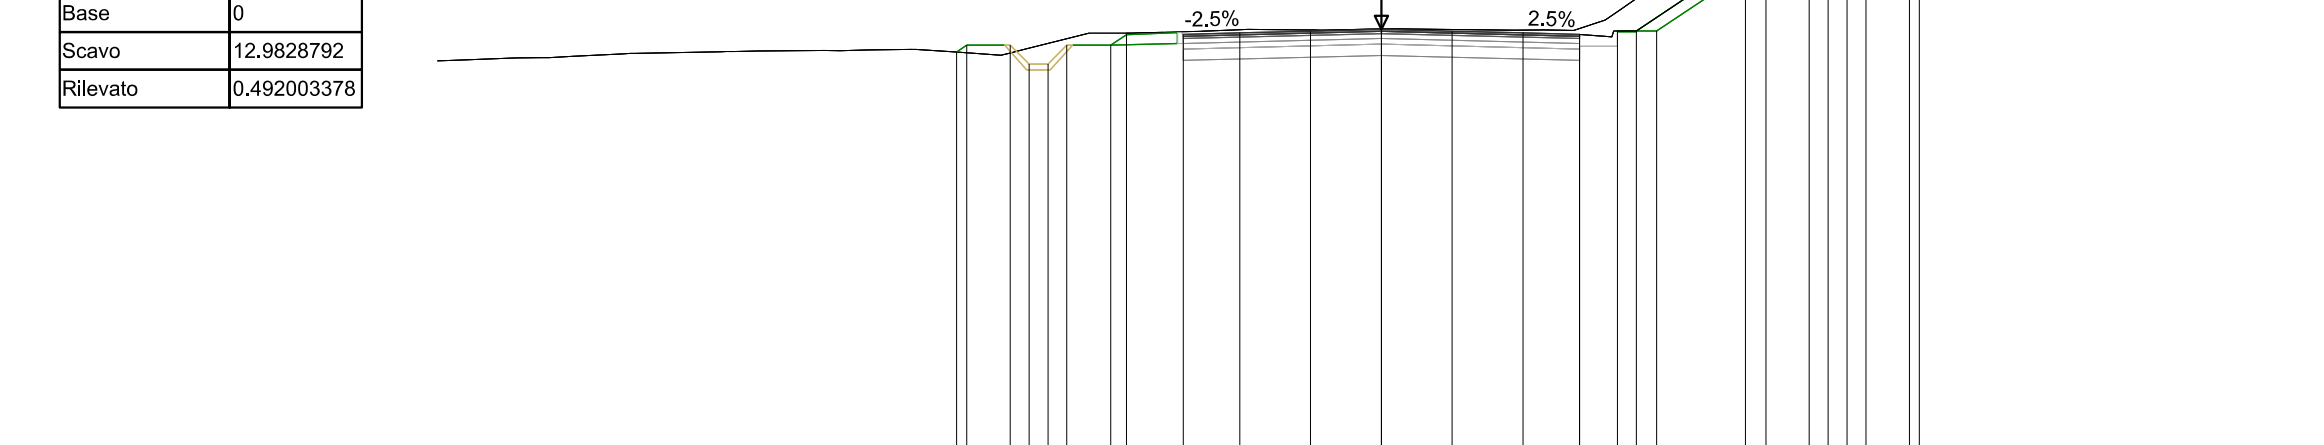


Table with 4 columns: Quote Terreno, Quote Progetto, Dist. Progr. Progetto, Dist. Parziali. It contains numerical data for the SP91\_R0 section.

Materiale Area(m2)

Table with 2 columns: Materiale, Area(m2). Rows include Base, Binder, Litura, Scarso, Rilevato.

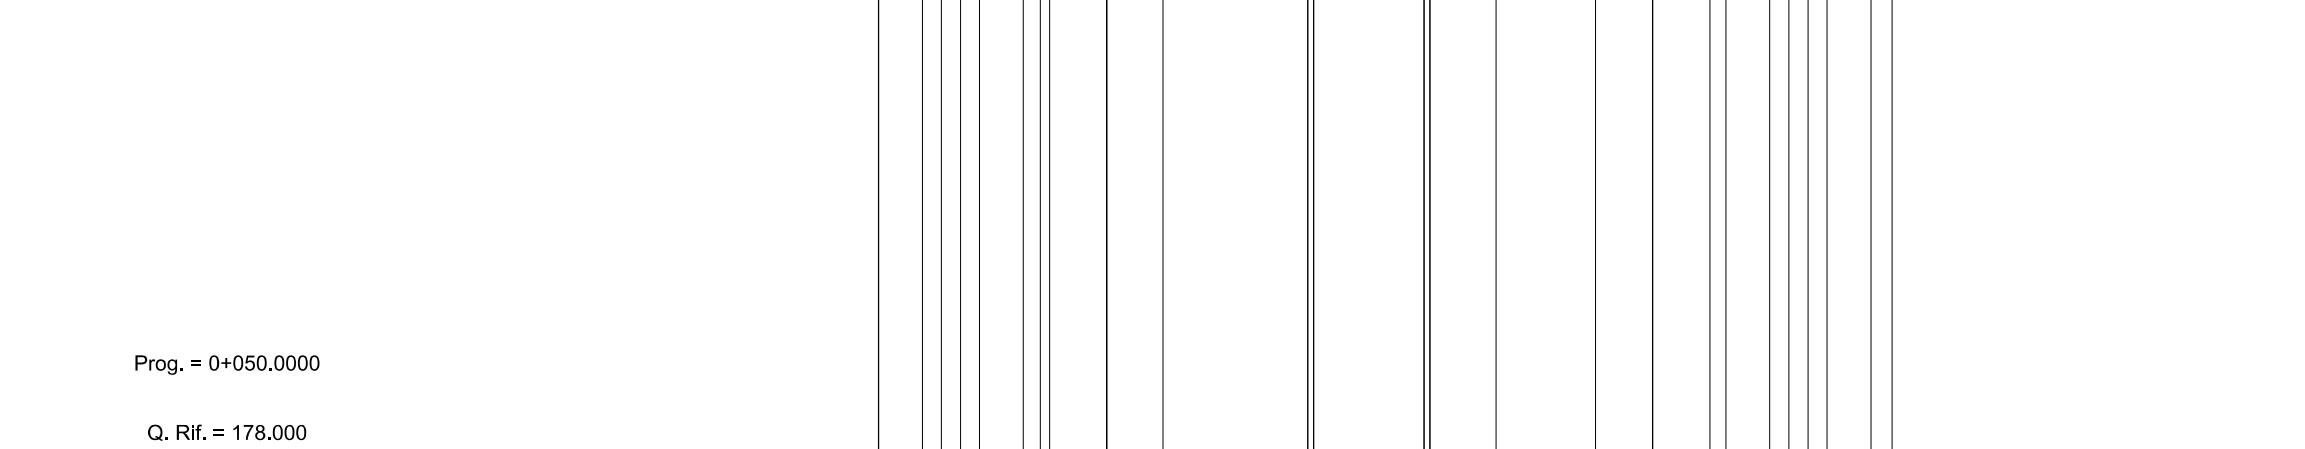


Table with 4 columns: Quote Terreno, Quote Progetto, Dist. Progr. Progetto, Dist. Parziali. It contains numerical data for the SP91\_R0 section.

Materiale Area(m2)

Table with 2 columns: Materiale, Area(m2). Rows include Base, Binder, Litura, Scarso, Rilevato.

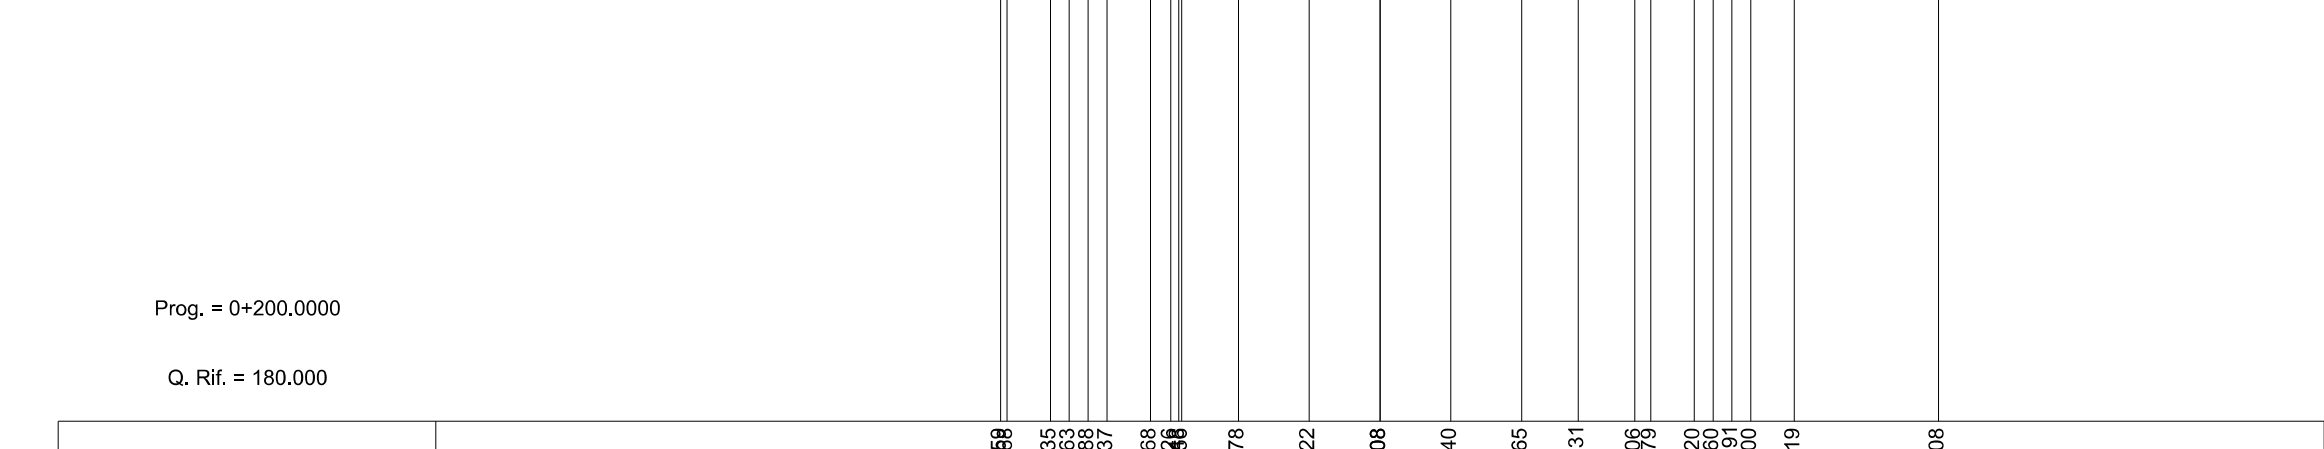


Table with 4 columns: Quote Terreno, Quote Progetto, Dist. Progr. Progetto, Dist. Parziali. It contains numerical data for the SP91\_R0 section.

Materiale Area(m2)

Table with 2 columns: Materiale, Area(m2). Rows include Base, Binder, Litura, Scarso, Rilevato.

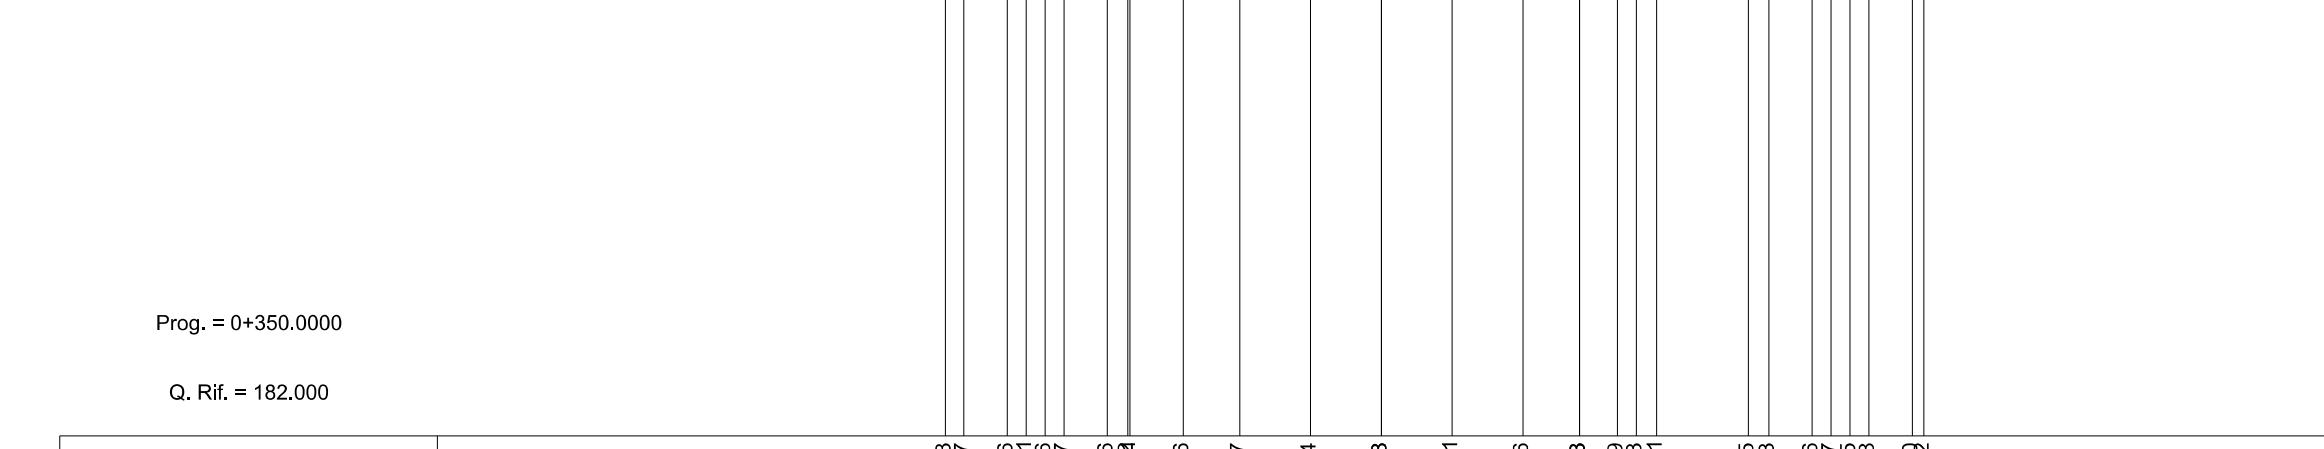


Table with 4 columns: Quote Terreno, Quote Progetto, Dist. Progr. Progetto, Dist. Parziali. It contains numerical data for the SP91\_R0 section.

Materiale Area(m2)

Table with 2 columns: Materiale, Area(m2). Rows include Base, Binder, Litura, Scarso, Rilevato.

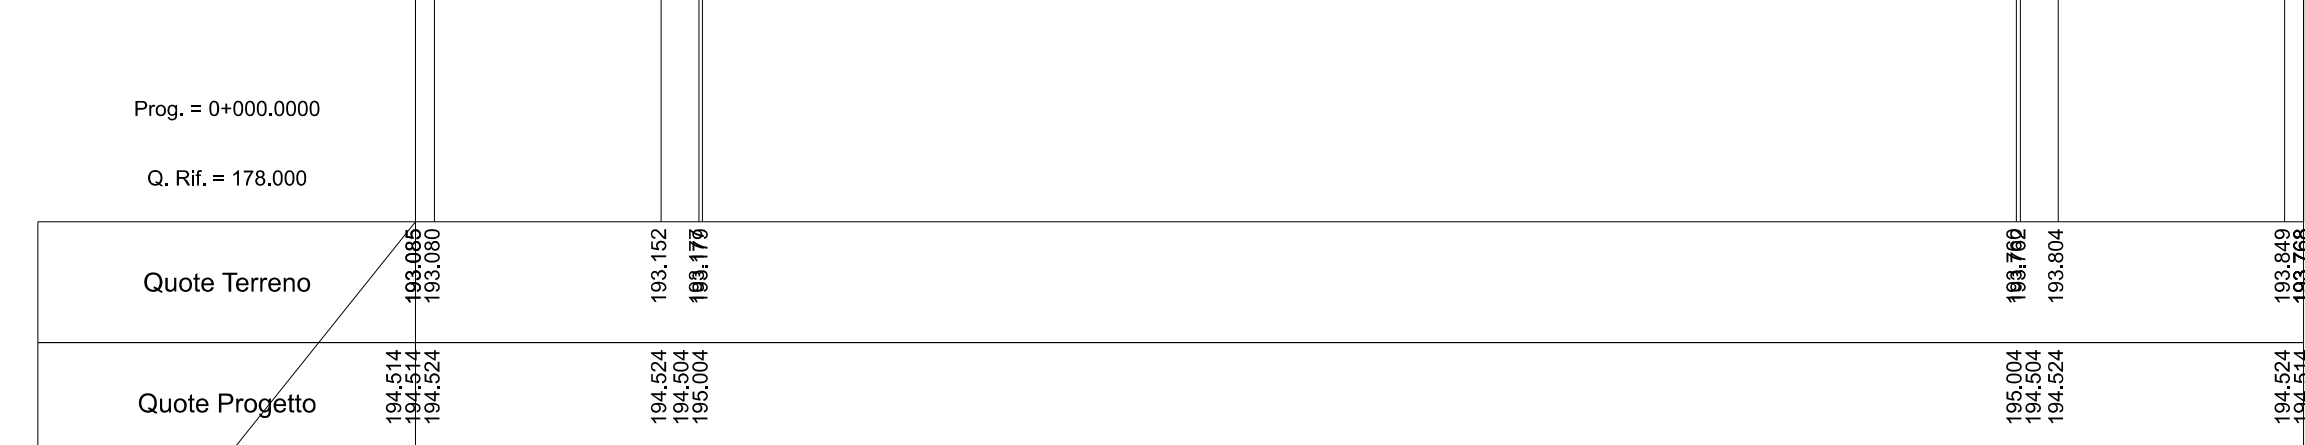


Table with 4 columns: Quote Terreno, Quote Progetto, Dist. Progr. Progetto, Dist. Parziali. It contains numerical data for the SP91\_ROT and SP91\_R0T section.

Materiale Area(m2)

Table with 2 columns: Materiale, Area(m2). Rows include Base, Binder, Litura, Scarso, Rilevato.

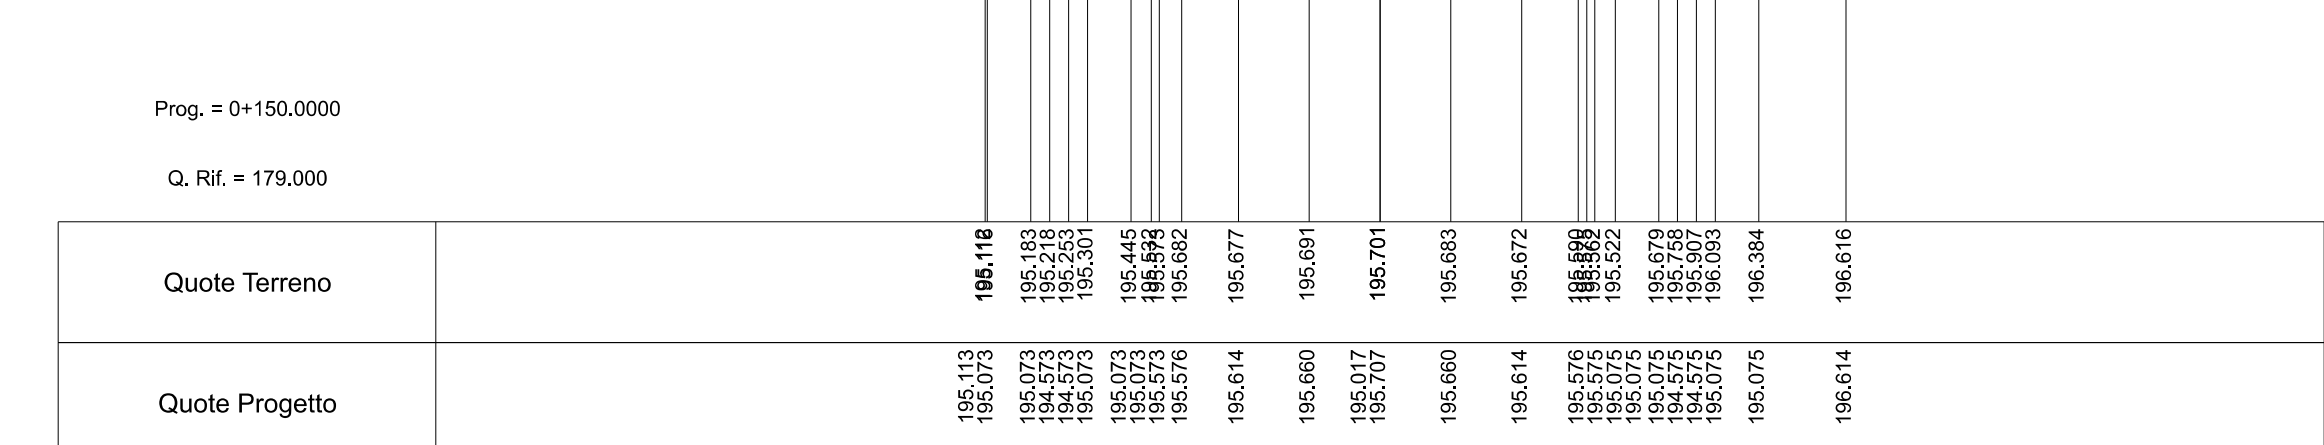


Table with 4 columns: Quote Terreno, Quote Progetto, Dist. Progr. Progetto, Dist. Parziali. It contains numerical data for the SP91\_R0 section.

Materiale Area(m2)

Table with 2 columns: Materiale, Area(m2). Rows include Base, Binder, Litura, Scarso, Rilevato.


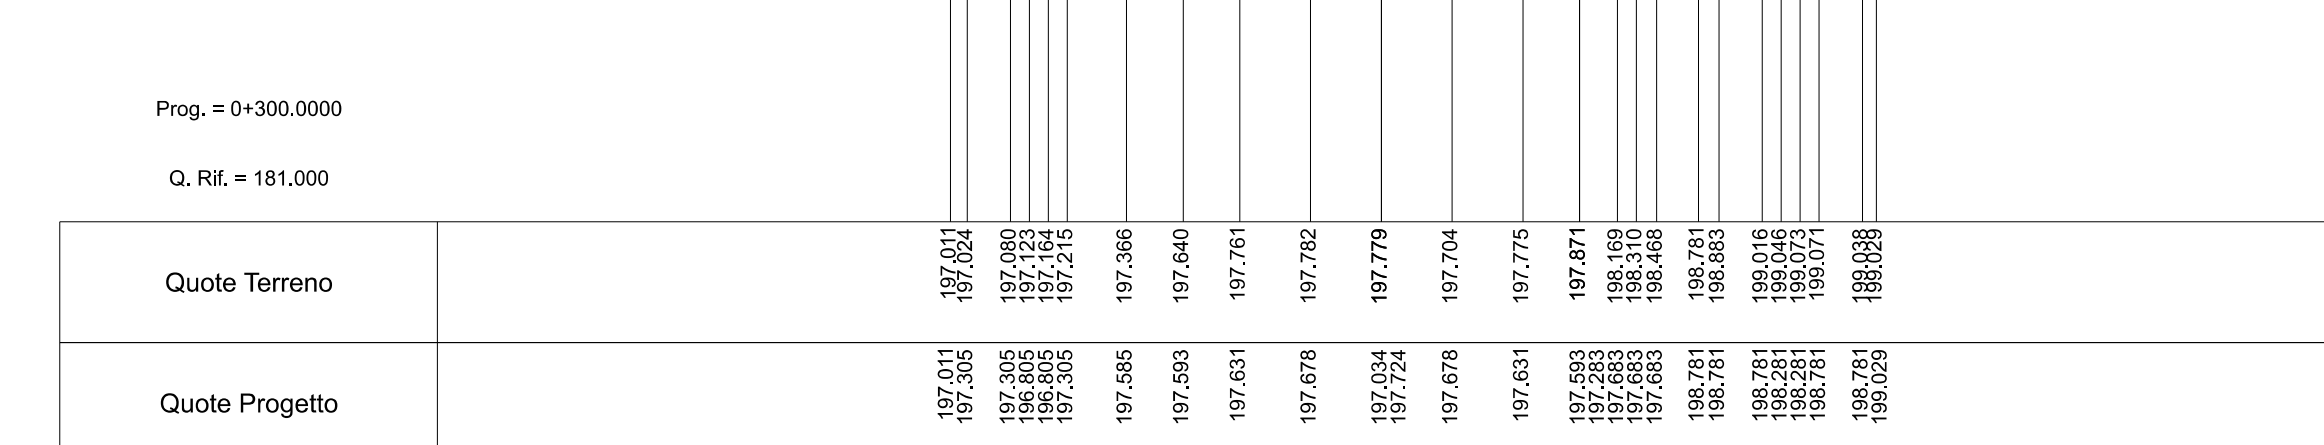


Table with 4 columns: Quote Terreno, Quote Progetto, Dist. Progr. Progetto, Dist. Parziali. It contains numerical data for the SP91\_R0 section.

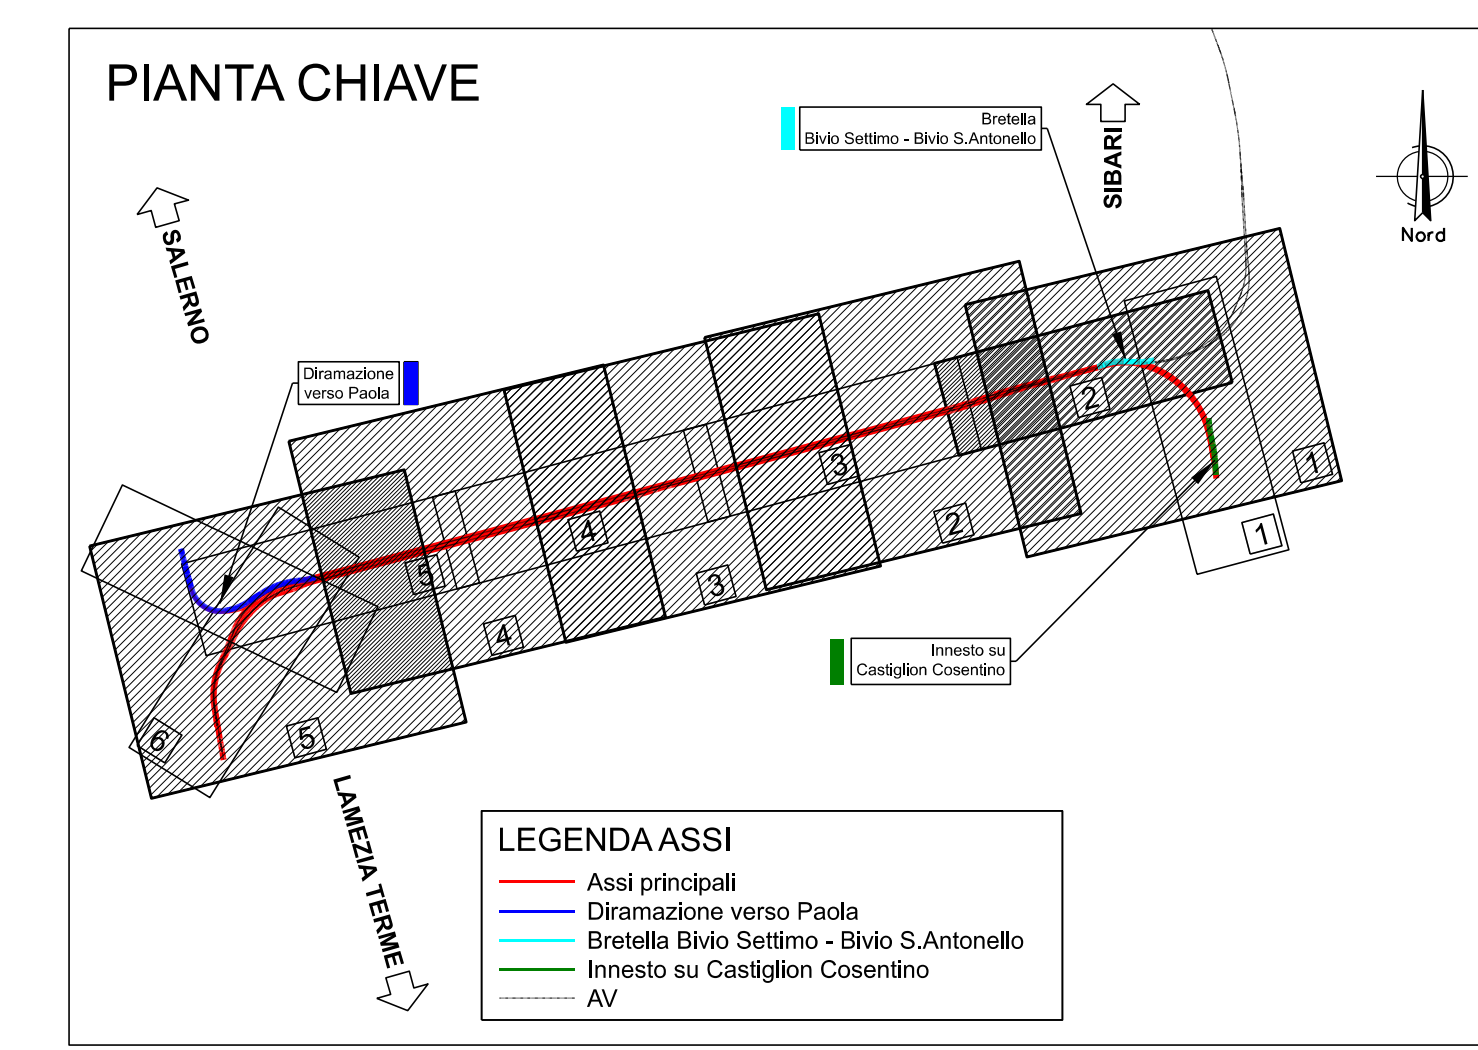

LEGENDA ASSI: Assi principali, Direzione verso Paola, Direzione Bivio Settimo - Bivio S. Antonio, Innesco su Castiglione Cosentino, AV.

COMMITTENTE: RFI (Rete Ferroviaria Italiana) Gruppo Ferrovie dello Stato Italiane. PROGETTAZIONE: ITALFERR (Gruppo Ferrovie dello Stato Italiane).

DIREZIONE TECNICA U.O. COORDINAMENTO NO CAPTIVE E INGEGNERIA DI SISTEMA. PROGETTO DI FATTIBILITA' TECNICO ECONOMICA DI 2ª FASE.

LINEA COSENZA - PAOLA / S. LUCIDO. NUOVA LINEA AV SALERNO - REGGIO CALABRIA. RADDOPPIO COSENZA - PAOLA / S. LUCIDO.

Viabilità - NV02 - Variante SP91. Book sezioni trasversali correnti NV02-2.

Approval table with columns: Rev. (Revisione), Descrizione, Redatto, Data, Verificato, Data, Approvato, Data, Autorizzato, Data. Includes a scale of 1:200 and a file name: File: RC103R13W9NV020005A.dgn.