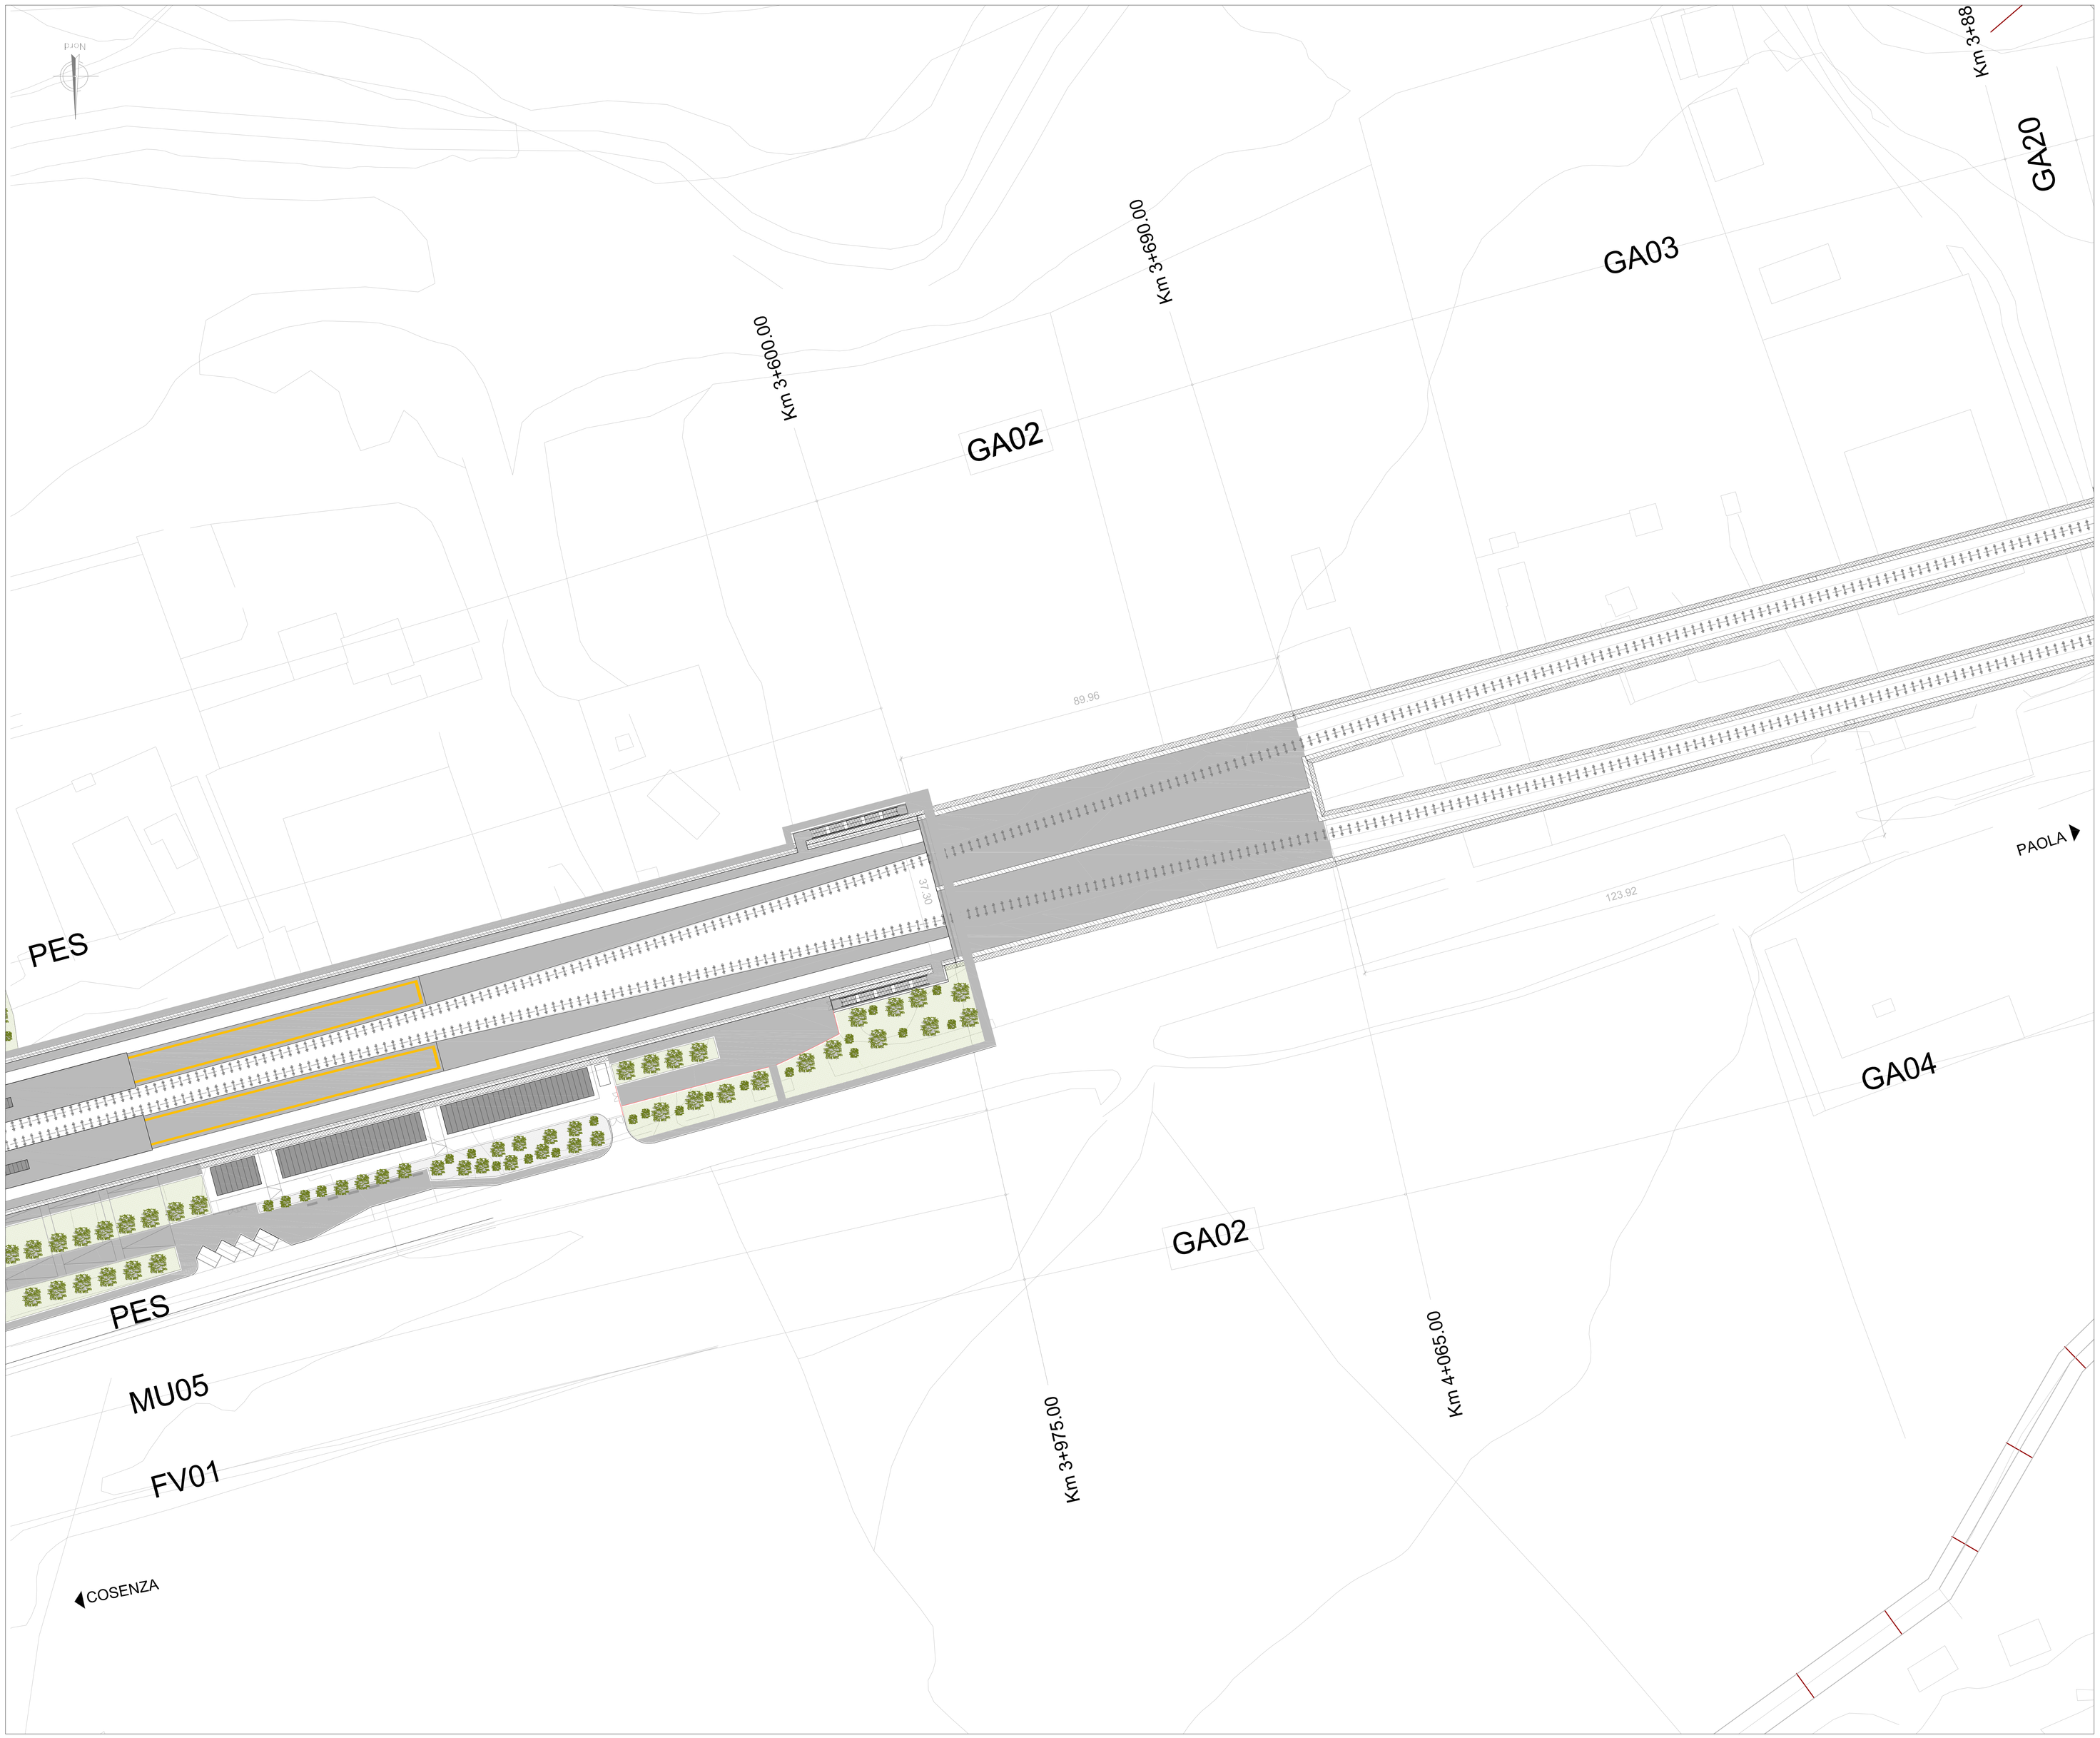

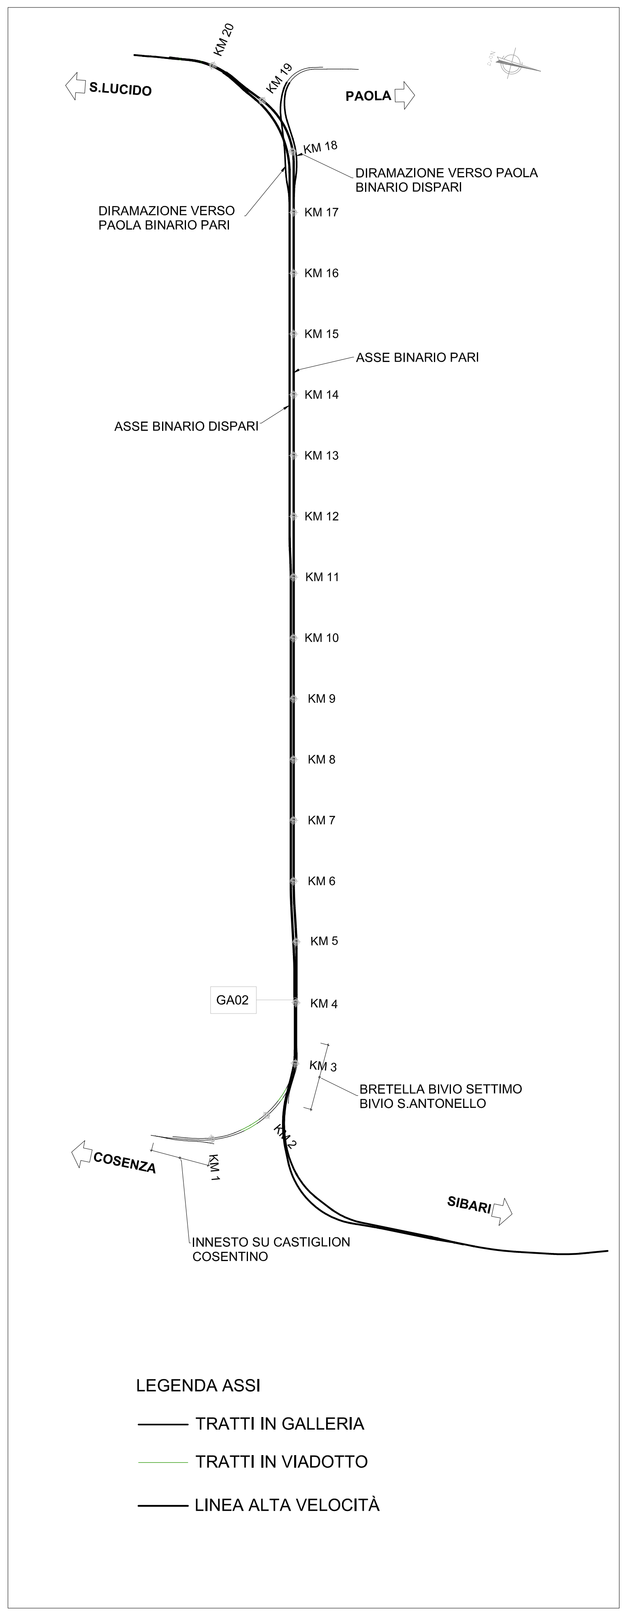

LEGENDA ASSI

——— TRATTI IN GALLERIA

——— TRATTI IN VIADOTTO

——— LINEA ALTA VELOCITÀ

Planimetria di inquadramento
1 : 500

COMMITTENTE: RFI RETE FERROVIARIA ITALIANA GRUPPO FERROVIE DELLO STATO ITALIANE

PROGETTAZIONE: ITALFERR GRUPPO FERROVIE DELLO STATO ITALIANE

U.O. OPERE GEOTECNICHE

PROGETTO DI FATTIBILITA' TECNICA ED ECONOMICA

LINEA COSENZA - PAOLA / S. LUCIDO
NUOVA LINEA AV SALERNO – REGGIO CALABRIA
RADDOPPIO COSENZA - PAOLA / S. LUCIDO
GALLERIE ARTIFICIALI

GA02 (imbocco lato CS) - scatolare D.B.

Planimetria di inquadramento galleria artificiale

SCALA: 1:500

COMMESSA	LOTTO	FASE	ENTE	TIPO DOC.	OPERA/DISCIPLINA	PROGR.	REV.
RC1C	03	R	11	P8	GA0200	001	B

Rev.	Descrizione	Redatto	Data	Verificato	Data	Approvato	Data	Autorizzato Data
A	Emissione esecutiva	L.Moreno L.Bonanno M.Bonanno	Nov-2021	D.Cassano A.Angiulo	2021	G.D'Amore L.Berardi	Nov-2021	L.Berardi Feb-2022
B	Emissione a seguito di Richiesta Integrazioni CSLLPP	L.Moreno L.Bonanno M.Bonanno	Feb-2022	D.Cassano A.Angiulo	2022	G.D'Amore L.Berardi	Feb-2022	

File: RC1C.0.3.R.11.P8.GA.02.0.0.001.A n.Elab:164