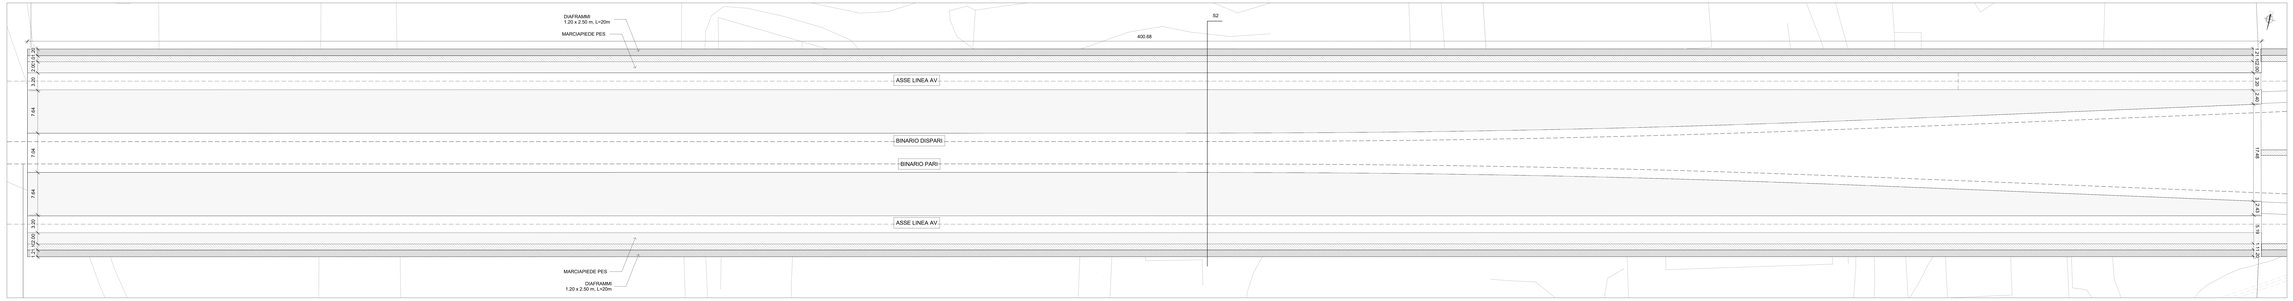

Pianta
1 : 200

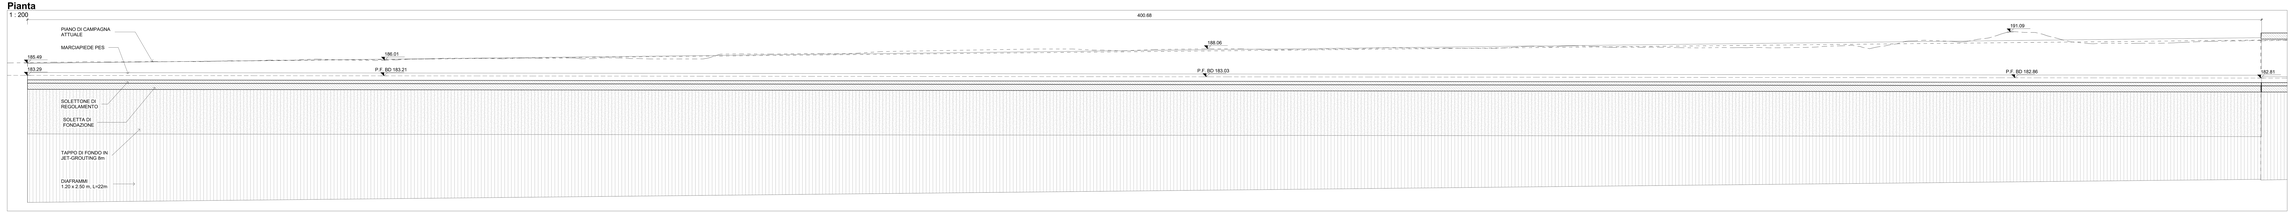

S1 - Sezione Longitudinale
1 : 200

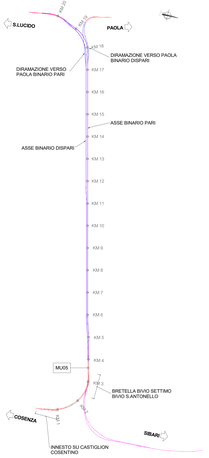

LEGENDA ASSI

- TRATTI IN GALLERIA
- TRATTI IN VIADOTTO
- LINEA ALTA VELOCITÀ

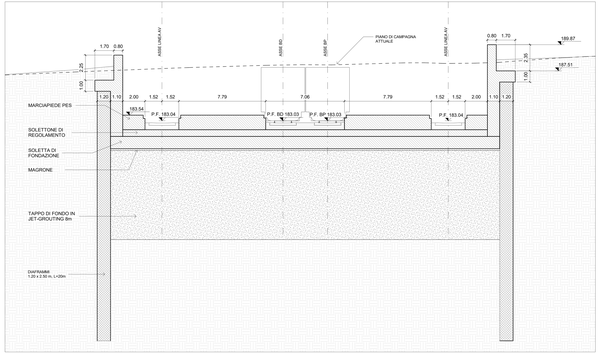

S2 - Sezione Trasversale
1 : 100

COMMITTENTE:

RFI RETE FERROVIARIA ITALIANA
GRUPPO FERROVIE DELLO STATO ITALIANE

PROGETTAZIONE:

ITALFERR
GRUPPO FERROVIE DELLO STATO ITALIANE

U.O. OPERE GEOTECNICHE

PROGETTO DI FATTIBILITA' TECNICA ED ECONOMICA

LINEA COSENZA - PAOLA / S. LUCIDO
NUOVA LINEA AV SALERNO – REGGIO CALABRIA
RADDOPPIO COSENZA - PAOLA / S. LUCIDO
GALLERIE ARTIFICIALI
MU05 - TRINCEA FERRATA DI RENDE (FV01) - MURO AD U TRA DIAFRAMMI
Pianta, prospetto, sezione longitudinale

SCALA: Varie

COMMESSA	LOTTO	FASE	ENTE	TIPO DOC.	OPERA/DISCIPLINA	PROGR.	REV.
RC1C	03	R	11	PZ	MU0500	001	A

Rev.	Descrizione	Redatto	Data	Verificato	Data	Approvato	Data	Autorizzato Data
A	Emissione esecutiva	G. Cocco	Nov.2011	A. Lo Presti	Nov.2011	G. Bilotta	Nov.2011	A. Micelli Nov.2011

File: RC1C 0 3 R 11 PZ MU 05 0 0 001 A

n. Elab.177