PLANIMETRIA
SCALA 1:1000

USCITA/ACCESSO PEDONALE DI EMERGENZA
GALLERIA DI INTERCONNESSIONE DI PAOLA B.P.

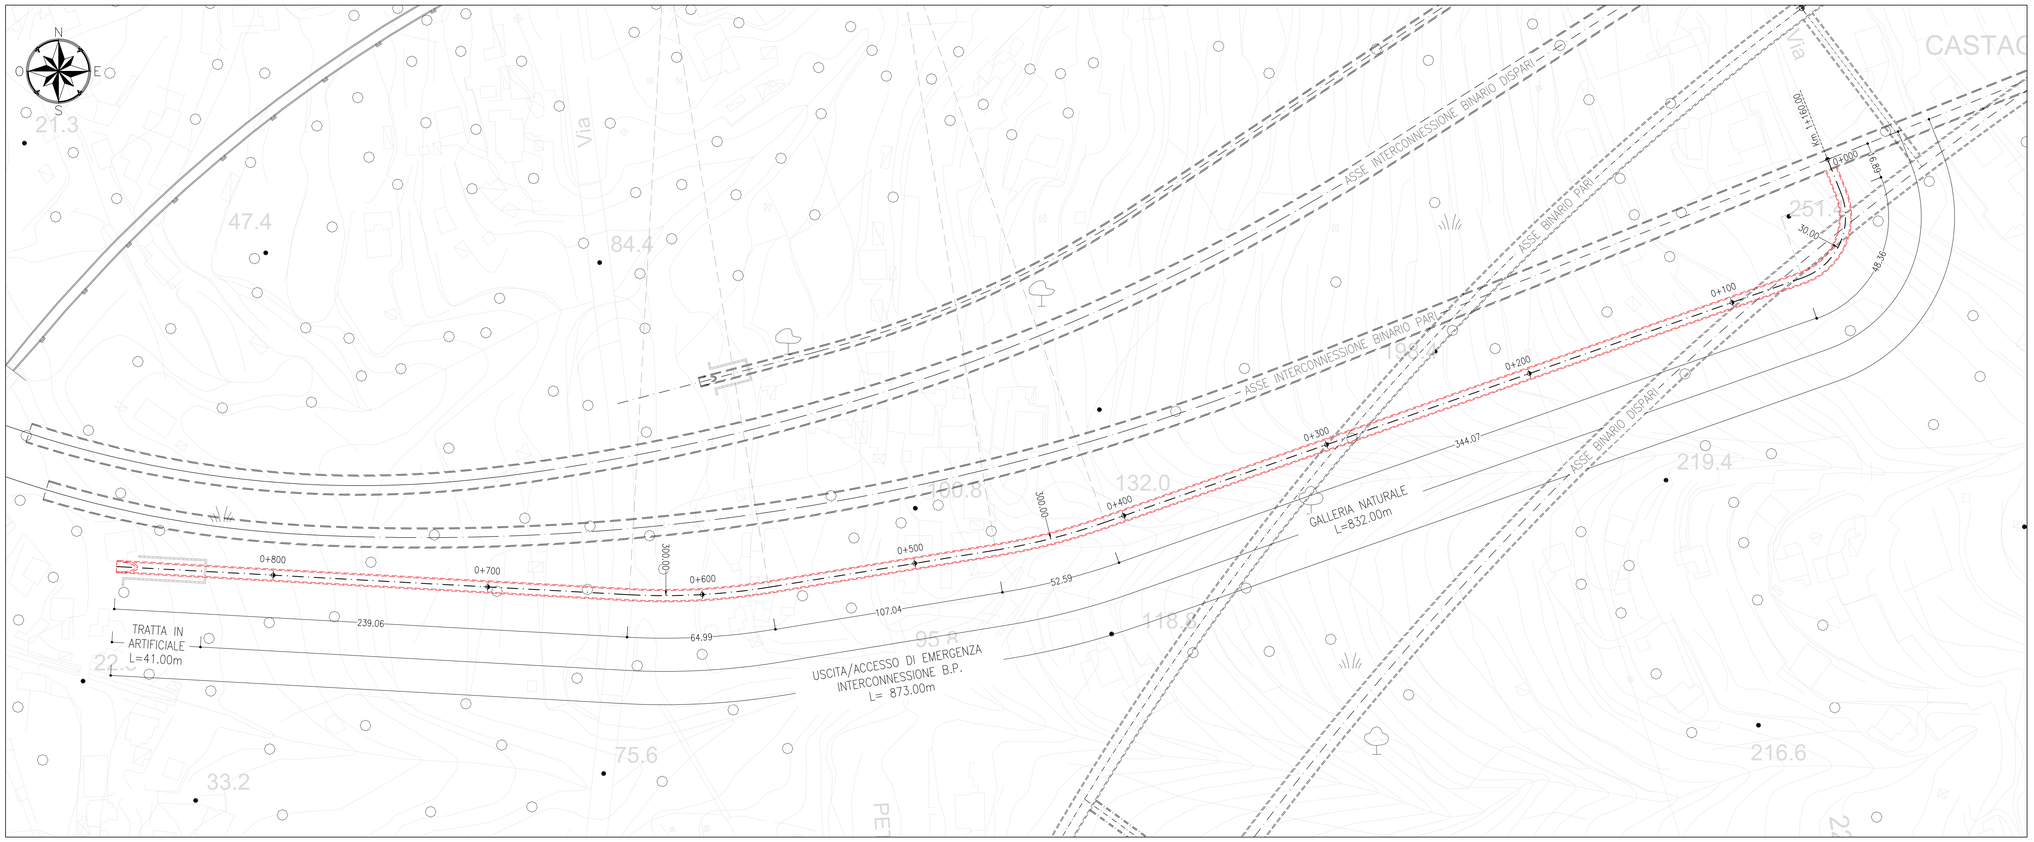

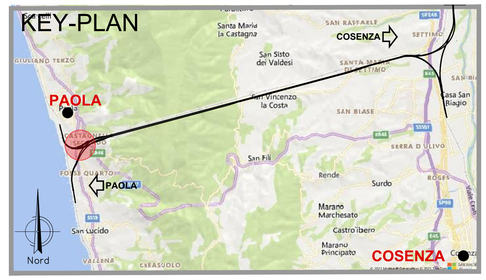

GALLERIA DI ESODO PEDONALE
SCALA 1:50

SEZIONE A–A

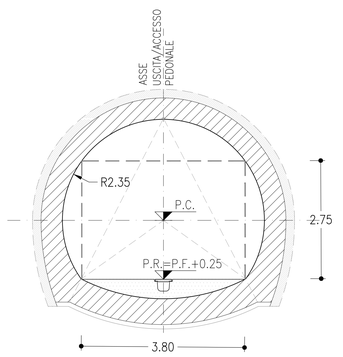

NOTE

– EVENTUALI DIFFERENZE TRA LE MISURE TOTALI E LE SOMMATORIE DELLE MISURE PARZIALI SONO DOVUTE AD ARROTONDAMENTI AUTOMATICI

LEGENDA

P.C.= PIANO DEI CENTRI
P.F.= PIANO DEL FERRO
P.R.= PIANO DI ROTOLAMENTO

PROFILO LONGITUDINALE
SCALA 1:1000

USCITA/ACCESSO PEDONALE DI EMERGENZA
GALLERIA DI INTERCONNESSIONE DI PAOLA B.P.

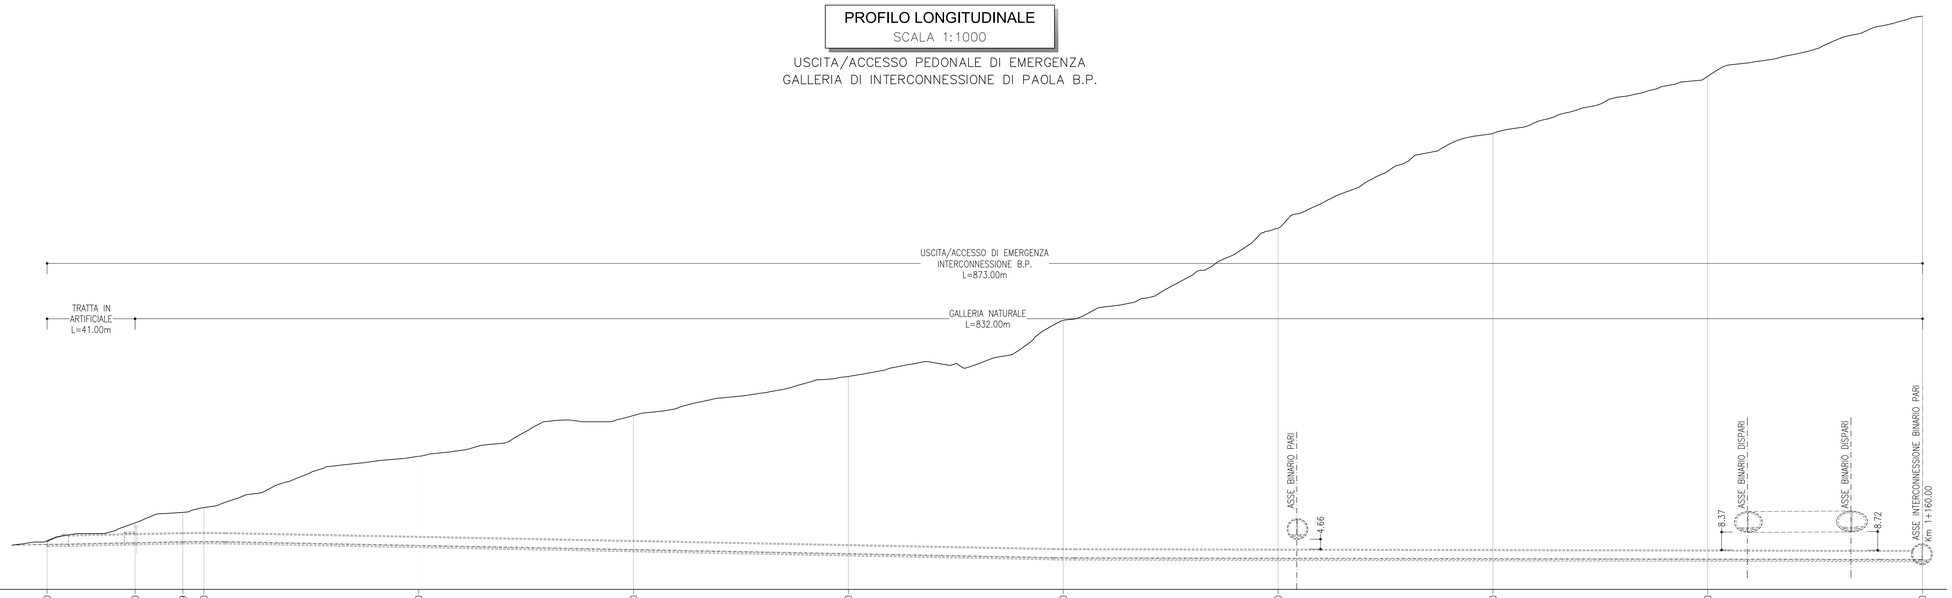

PROGRESSIVE	0+873.00	0+832.00	0+809.79	0+800.00	0+700.00	0+600.00	0+500.00	0+400.00	0+300.00	0+200.00	0+100.00	0+000.00
QUOTE TERRENO	22.59	30.91	35.81	35.05	61.90	80.90	99.09	125.19	168.01	212.20	238.76	266.75
QUOTE PROGETTO	20.90	21.72	22.17	22.27	20.44	18.53	16.61	14.71	14.49	14.29	14.09	13.93
PARZIALI PROGETTO		63.22 P= 2%		19.57	385.91 P= −1.92%				9.59	394.70 P= −0.2%		

COMMITTENTE:
RFI RETE FERROVIARIA ITALIANA
GRUPPO FERROVIE DELLO STATO ITALIANE

PROGETTAZIONE:
ITALFERR
GRUPPO FERROVIE DELLO STATO ITALIANE

U.O. GALLERIE

PROGETTO DI FATTIBILITA' TECNICA ED ECONOMICA

LINEA COSENZA - PAOLA / S. LUCIDO
NUOVA LINEA AV SALERNO – REGGIO CALABRIA
RADDOPPIO COSENZA - PAOLA / S. LUCIDO

SICUREZZA IN GALLERIA E OPERE ACCESSORIE

Galleria di interconnessione di Paola B.P. - Uscita/accesso pedonale di emergenza laterale
Planimetria profilo e sezione

SCALA: Varie

COMMESSA	LOTTO	FASE	ENTE	TIPO DOC.	OPERA/DISCIPLINA	PROGR.	REV.
RC1C	03	R	07	PZ	GN0000	001	A

Rev.	Descrizione	Redatto	Data	Verificato	Data	Approvato	Data	Autorizzato Data
A	Emissione esecutiva	E. Fiorillo	Nov. 2021	P. Chirulli	Nov. 2021	I. D'Andrea	Nov. 2021	A. Sciotti

ITALFERR S.p.A.
U.O. GALLERIE
Dott. Ing. Pasquale Chirulli
Ordine degli Ingegneri di Roma
n° 19246

File: RC1C03R07PZGN0000001A.DWG
n. Elab.: