




GALLERIA NATURALE  
SINGOLO BINARIO  
SEZIONE CORRENTE IN RETTIFILO

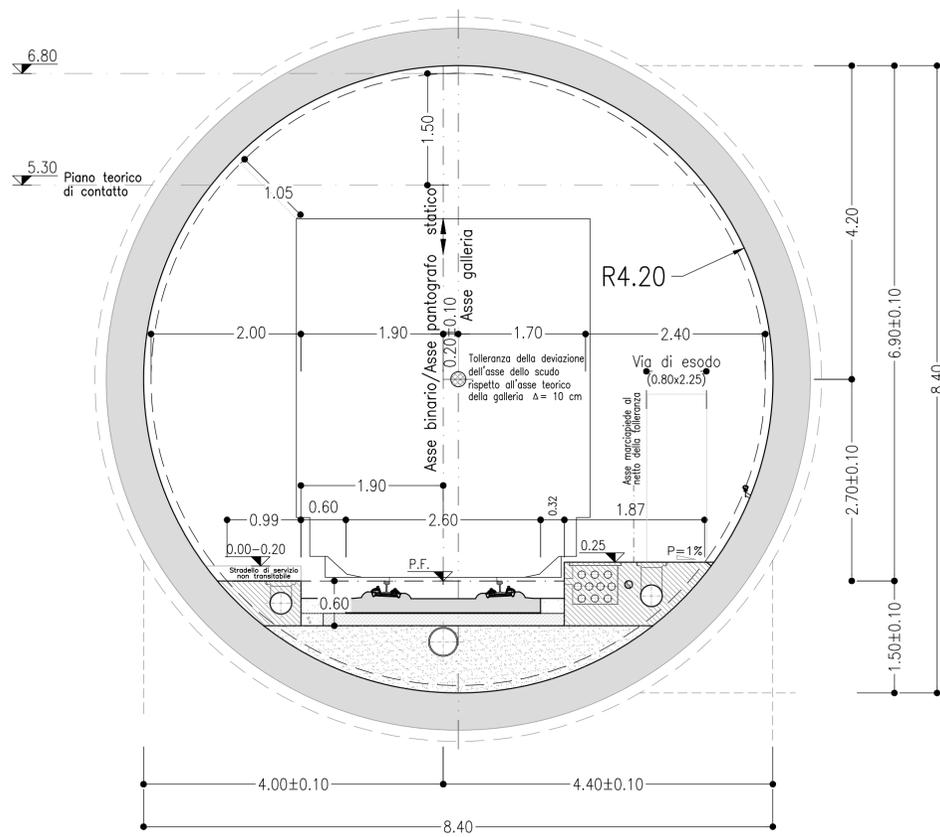

GALLERIA NATURALE  
SINGOLO BINARIO  
SEZIONE CORRENTE IN CURVA  
CON STRADELLO ALL'ESTERNO

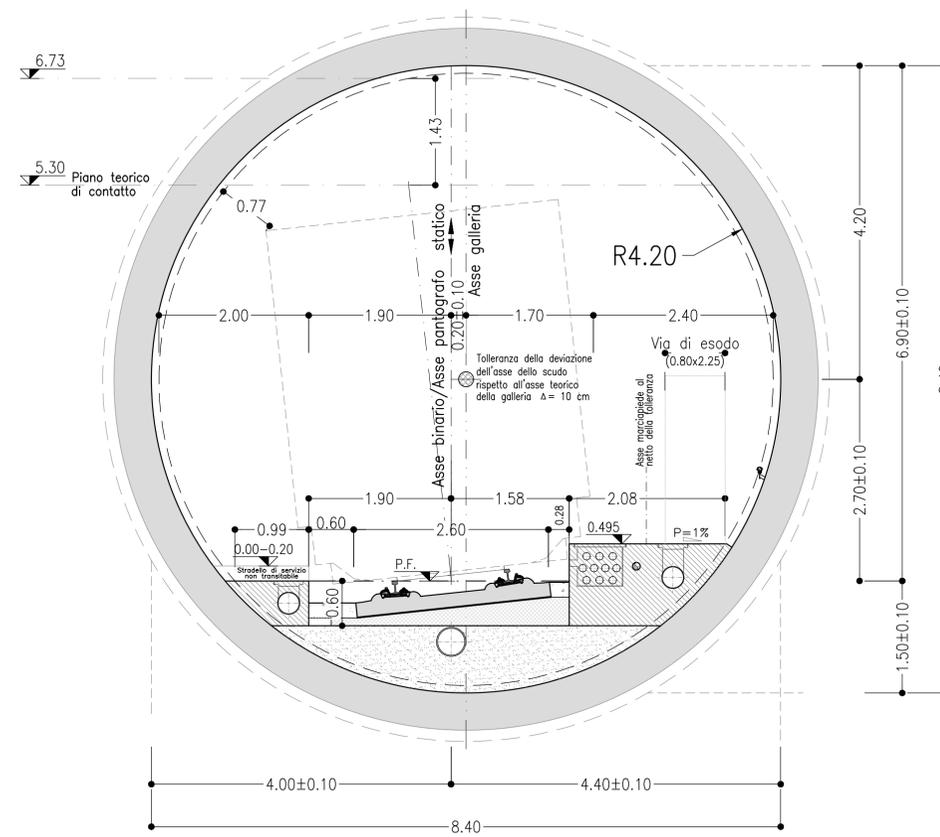

GALLERIA NATURALE  
SINGOLO BINARIO  
SEZIONE CORRENTE IN CURVA  
CON STRADELLO ALL'INTERNO

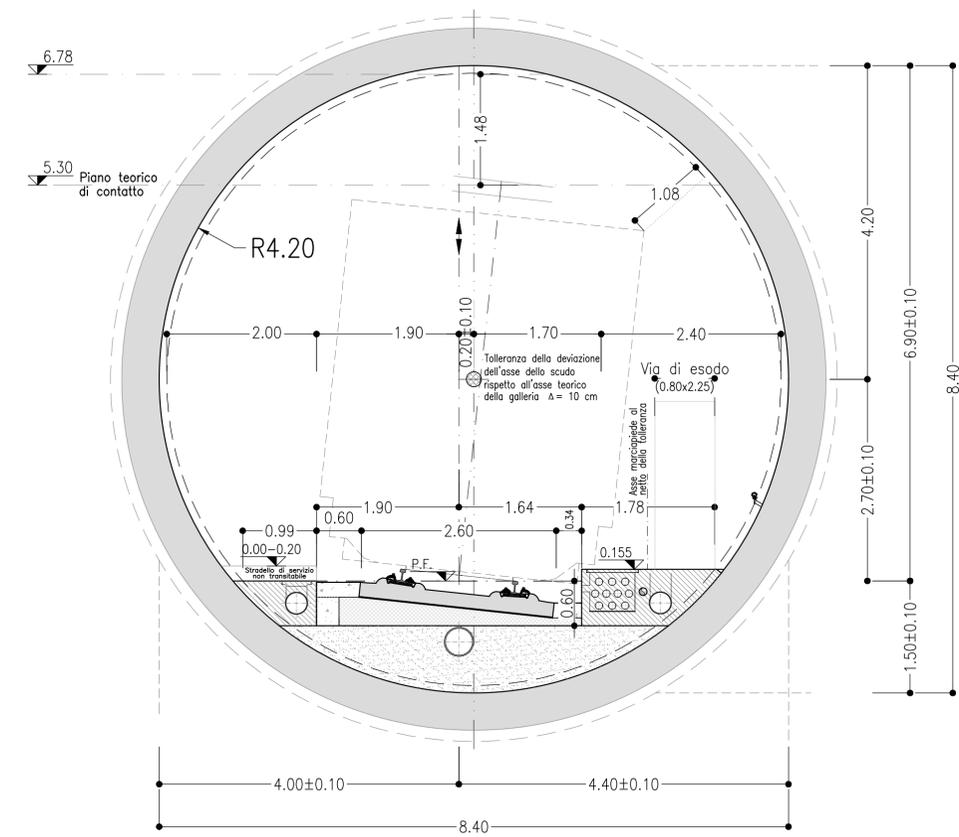

**NOTA BENE**

LA SEZIONE DI INTRADOSSO DELLA GALLERIA NATURALE COINCIDE CON QUELLA PREVISTA DAL MANUALE DI PROGETTAZIONE RFI (PARTE II - SEZIONE 4 - RFDTCSIGAMAIFS001E) PER GALLERIE A SINGOLO BINARIO IN SCAVO MECCANIZZATO CON VELOCITÀ FINO A 250km/h E ARMAMENTO SENZA MASSICCIA

NOTE

- LE FOROMETRIE RAPPRESENTATE RIPRODUCONO UN TIPOLOGICO, E DOVRANNO ESSERE RIVISTE NELLA SUCCESSIVA FASE PROGETTUALE SULLA BASE DELLE REALI NECESSITÀ IMPIANTISTICHE
- EVENTUALI DIFFERENZE TRA LE MISURE TOTALI E LE SOMMATORIE DELLE MISURE PARZIALI SONO DOVUTE AGLI ARROTONDAMENTI AUTOMATICI DI AUTOCAD

LEGENDA

- P.C.= PIANO DEI CENTRI
- P.F.= PIANO DEL FERRO

COMMITTENTE:  
**RFI**  
RETE FERROVIARIA ITALIANA  
GRUPPO FERROVIE DELLO STATO ITALIANE

PROGETTAZIONE:  
**ITALFERR**  
GRUPPO FERROVIE DELLO STATO ITALIANE

**U.O. GALLERIE**  
**PROGETTO DI FATTIBILITÀ TECNICA ED ECONOMICA**  
**LINEA COSENZA - PAOLA / S. LUCIDO**  
**NUOVA LINEA AV SALERNO - REGGIO CALABRIA**  
**RADDOPPIO COSENZA - PAOLA / S. LUCIDO**

GALLERIE DI LINEA E GALLERIE D'INTERCONNESSIONE DI PAOLA  
Sezioni tipo di intradosso

SCALA:  
**1: 50**

COMMESSA	LOTTO	FASE	ENTE	TIPO DOC.	OPERA/DISCIPLINA	PROGR.	REV.
RC1C	03	R	07	WB	GN0000	001	A

Rev.	Descrizione	Redatto	Data	Verificato	Data	Approvato	Data	Autorizzato Data
A	Emissione esecutiva	E. Forlì	Nov. 2021	P. Riboldi	Nov. 2021	L. D'Agostino	Nov. 2021	A. Scornafalco Novembre 2021