


SEZIONE B-B


SCALA 1:50

PROFILO LONGITUDINALE
AVANZAMENTO

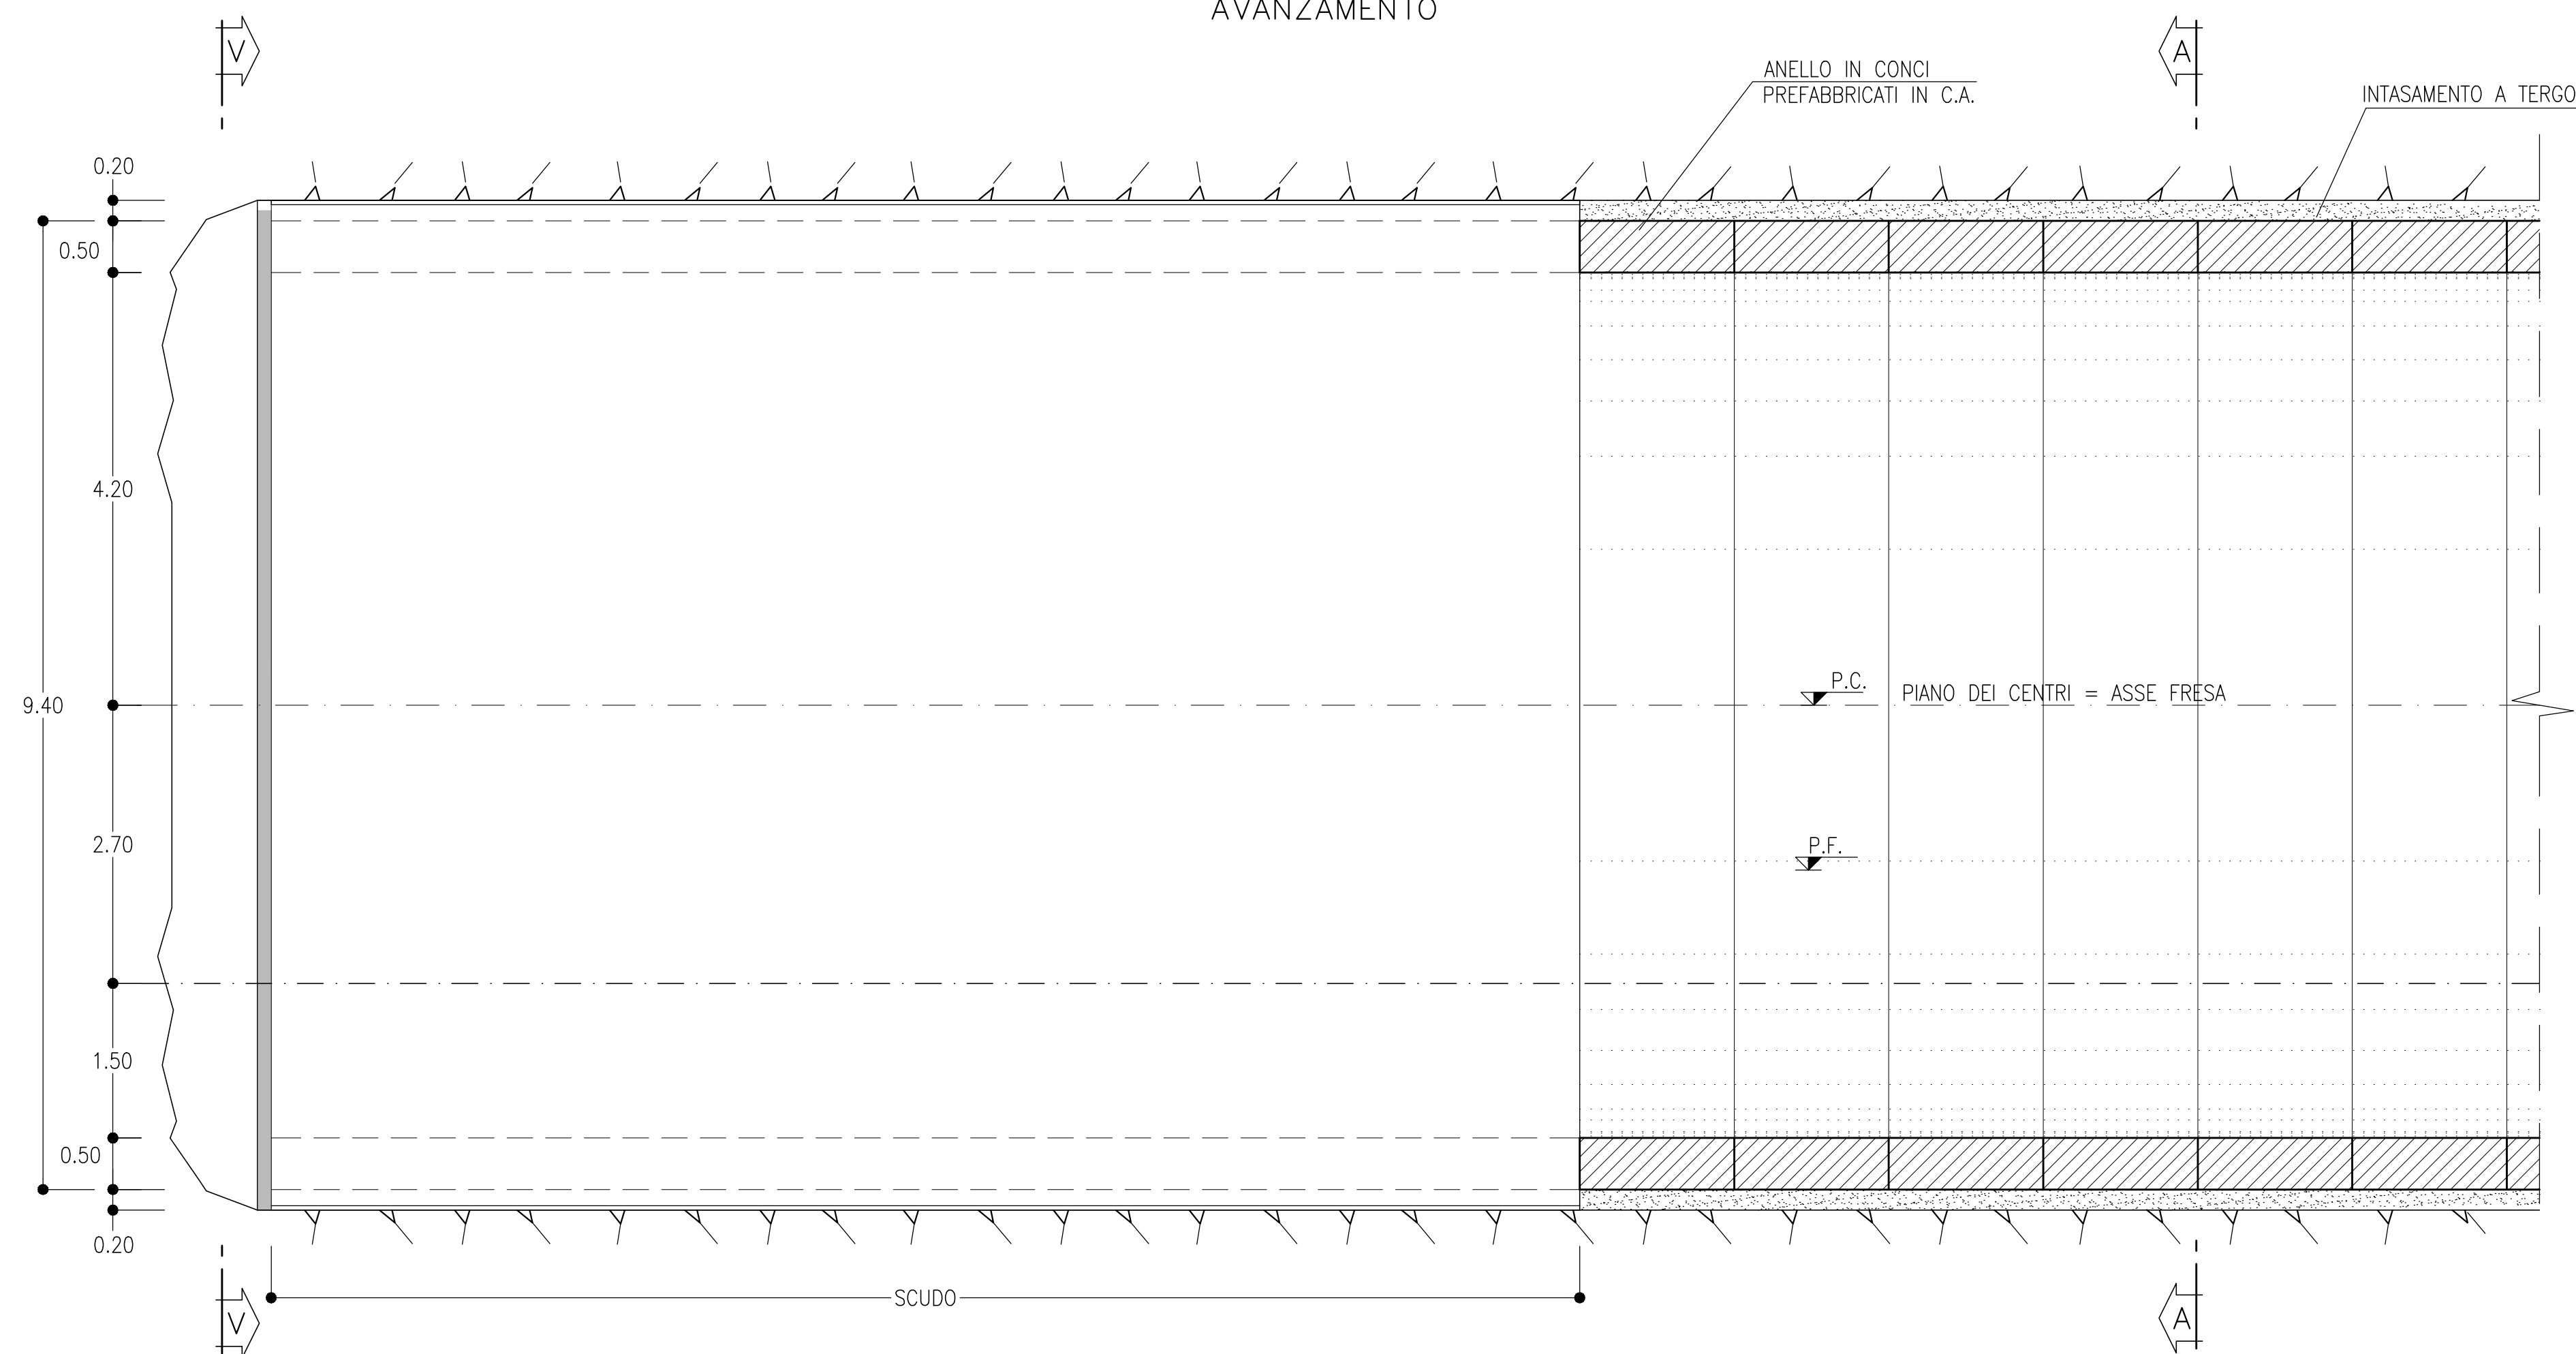

SEZIONE A-A

SCALA 1:50

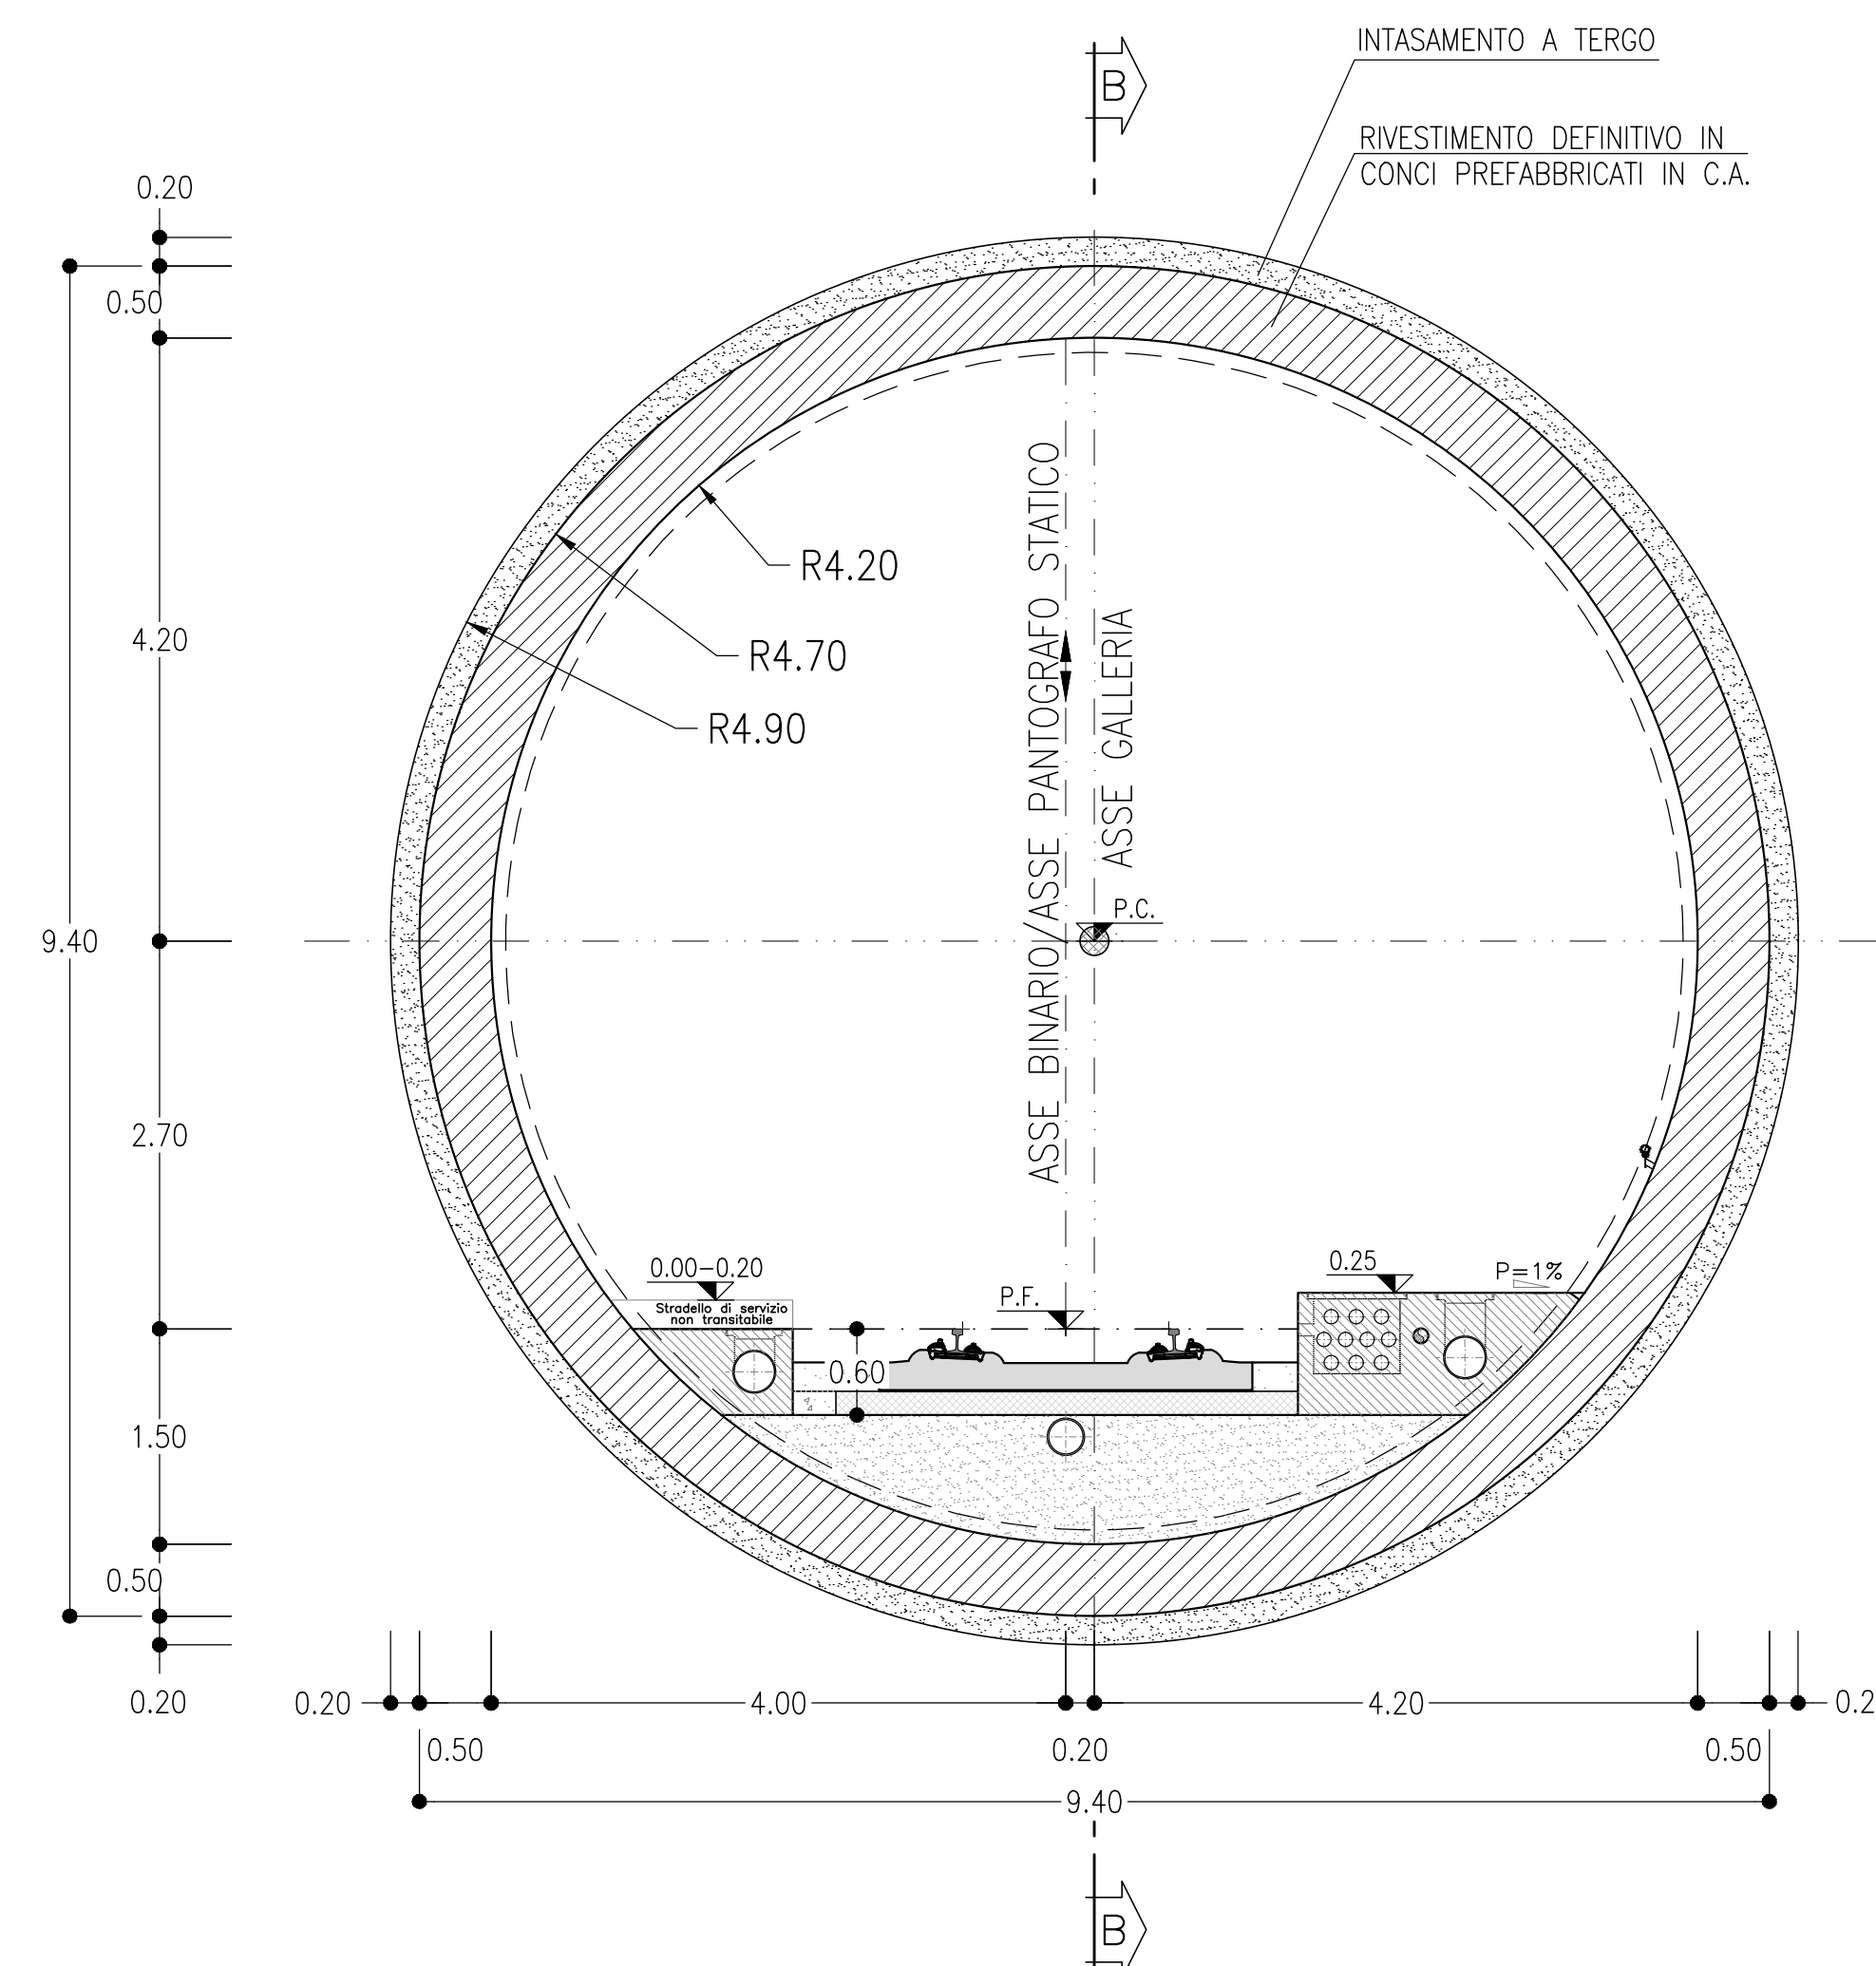


LEGENDA

P.C.= PIANO DEI CENTRI
P.F.= PIANO DEL FERRO

TBM DUAL MODE

SMARINO CON COCCLEA PER AVANZAMENTO IN MODALITA' EPB CON FRONTE IN PRESSIONE O CAMERA SEMIPIENA
SMARINO CON NASTRO PER AVANZAMENTO IN MODALITA' APERTA

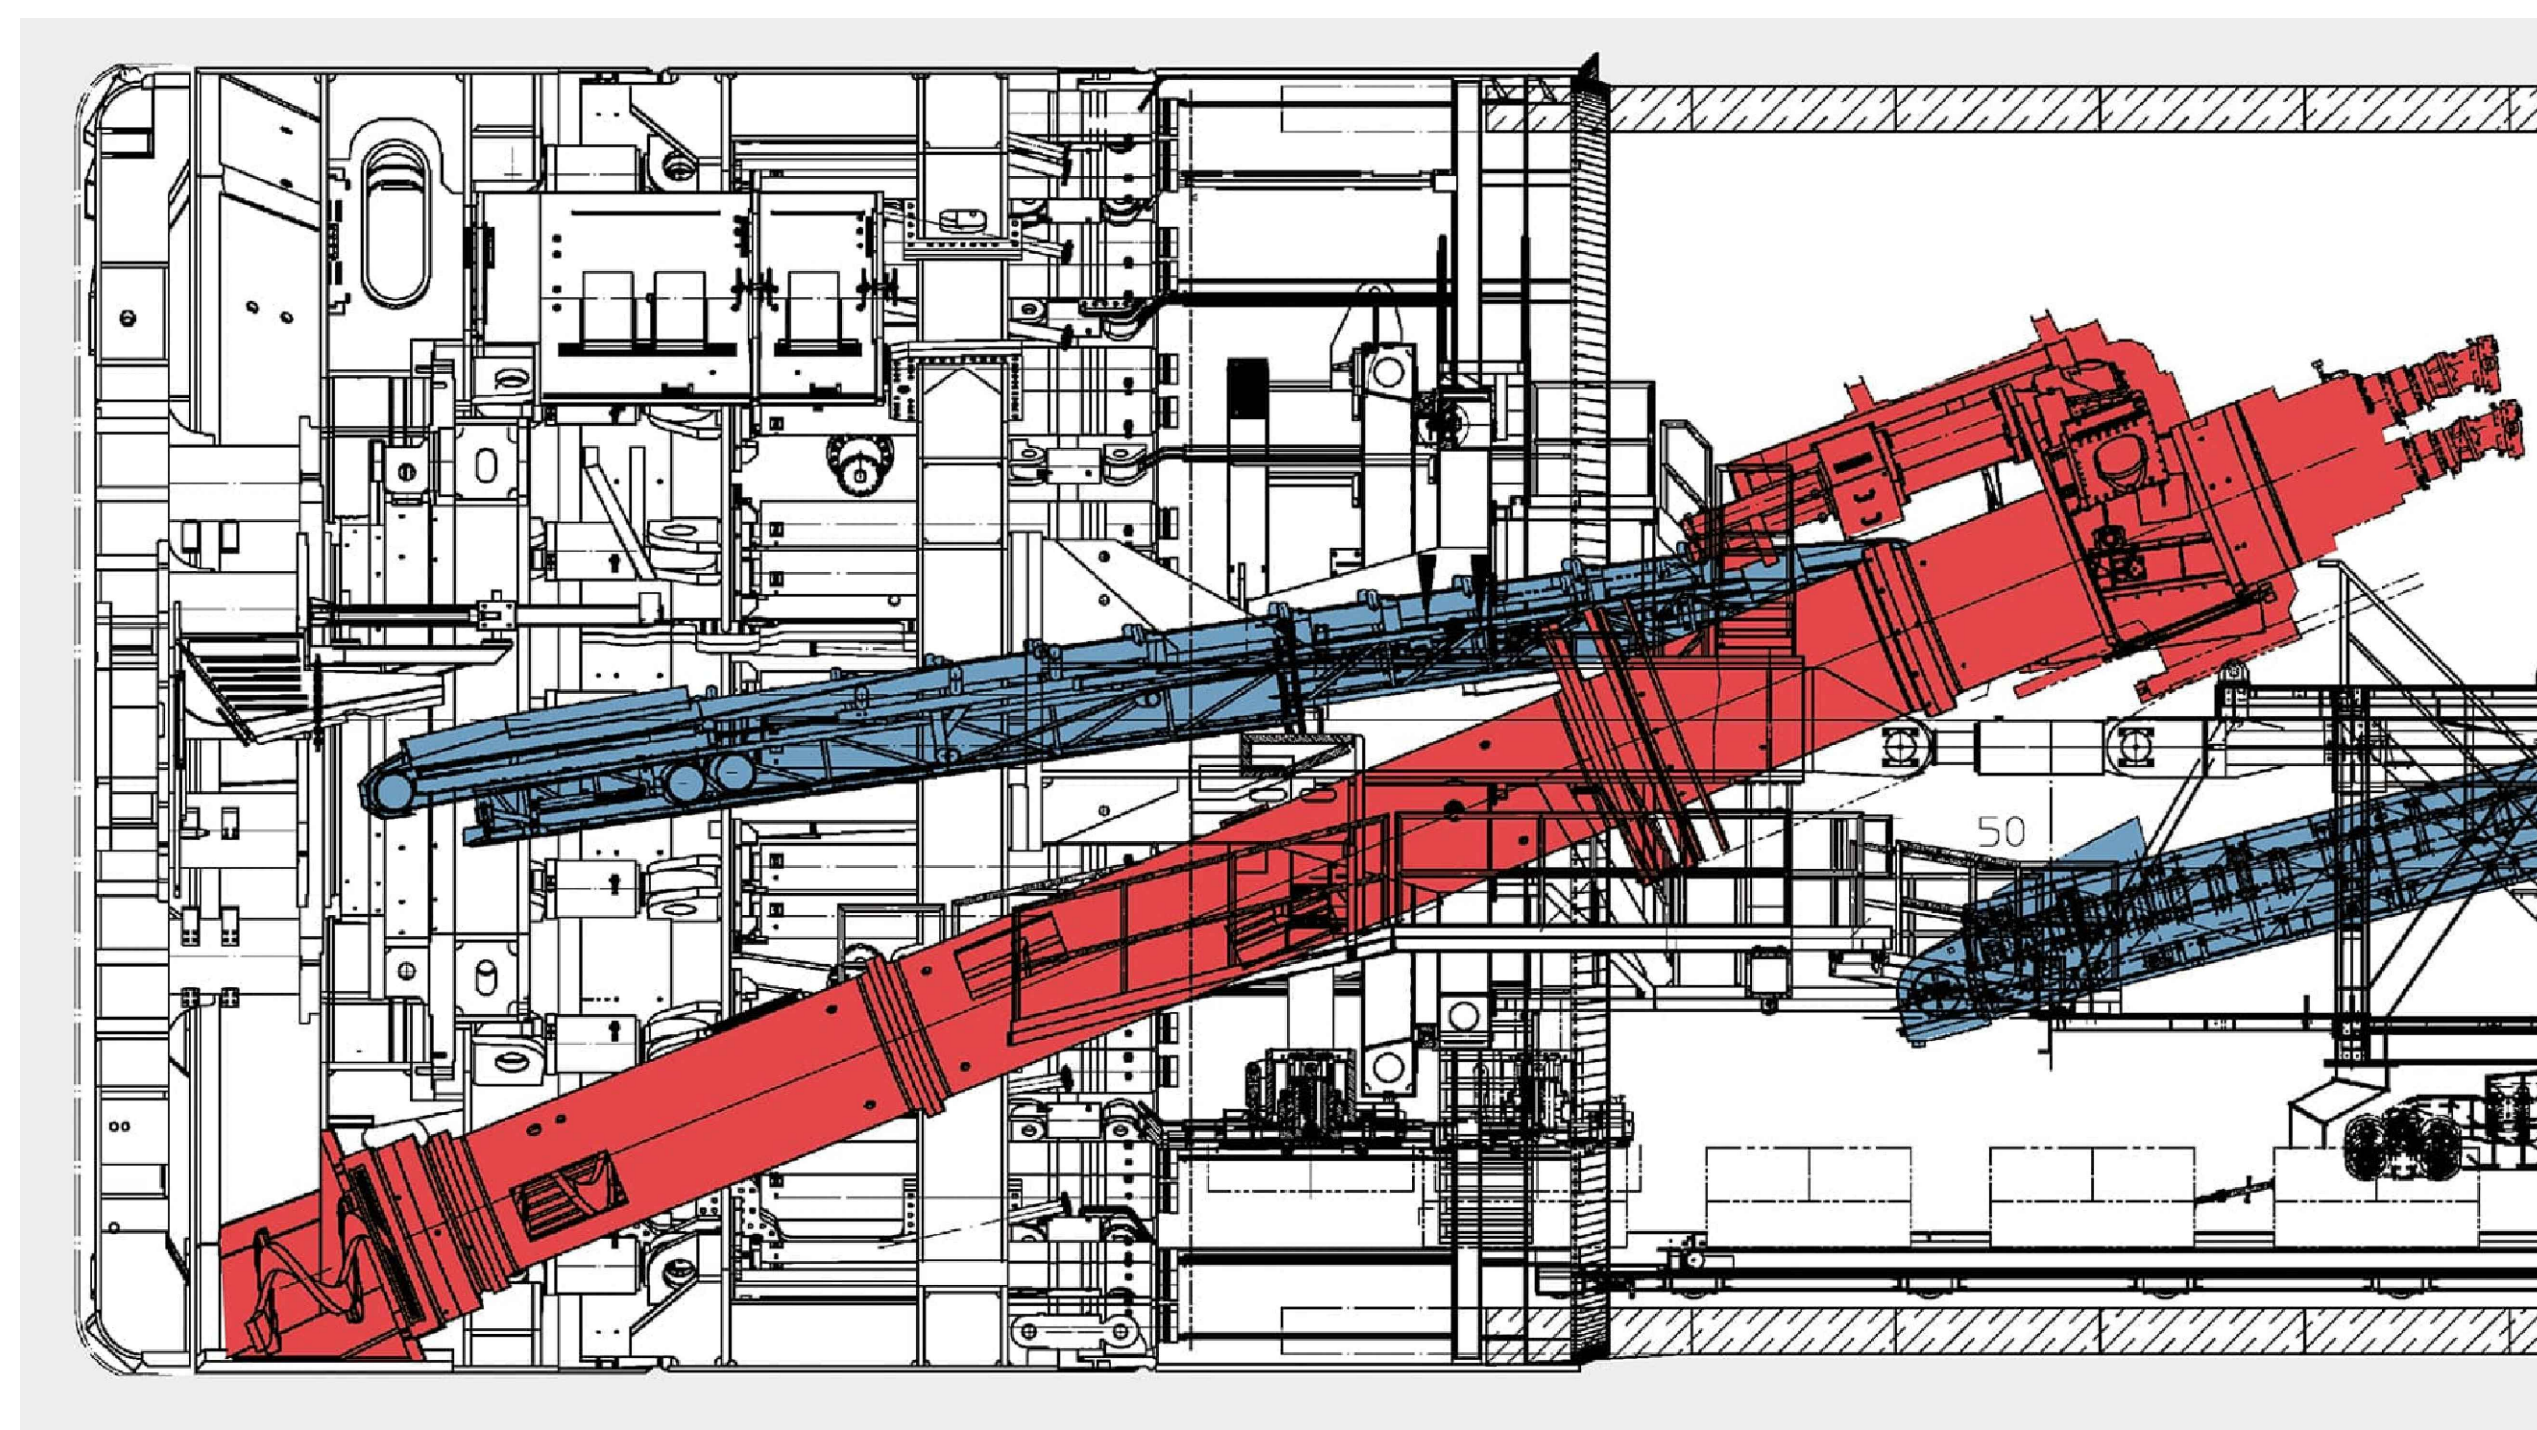

COMMITTENTE:



PROGETTAZIONE:



U.O. GALLERIE

PROGETTO DI FATTIBILITA' TECNICA ED ECONOMICA

LINEA COSENZA - PAOLA / S. LUCIDO
NUOVA LINEA AV SALERNO - REGGIO CALABRIA
RADDOPPIO COSENZA - PAOLA / S. LUCIDO

GALLERIE DI LINEA E GALLERIE D'INTERCONNESSIONE DI PAOLA
Rivestimento conci prefabbricati - Sezione tipo di avanzamento e carpenteria anello

SCALA:

1:50

COMMESSA LOTTO FASE ENTE TIPO DOC. OPERA/DISCIPLINA Progr. REV.

RC1C 03 R 07 WB GN0000 002 A

Rev.	Descrizione	Redatto	Data	Verificato	Data	Approvato	Data	Autorizzato Data
A	Emissione esecutiva	[Signature]	Nov. 2021	[Signature]	Nov. 2021	[Signature]	Nov. 2021	Nov. 2021

File: RC1C03R07WBGN0000002A.DWG

n. Elab.: