SEZIONE COMPORTAMENTO TIPO A
SCALA 1:50

SCAVO E CONSOLIDAMENTI
INTERVENTO DALL'INTERCONNESSIONE
(EVENTUALE)

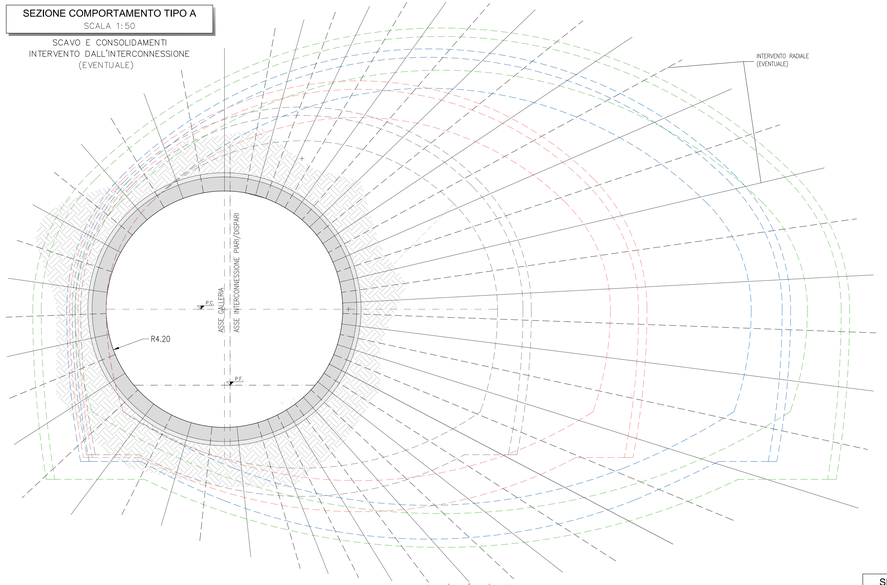

SEZIONE COMPORTAMENTO TIPO A
SCALA 1:50

CAMERONE INTERASSE 4m

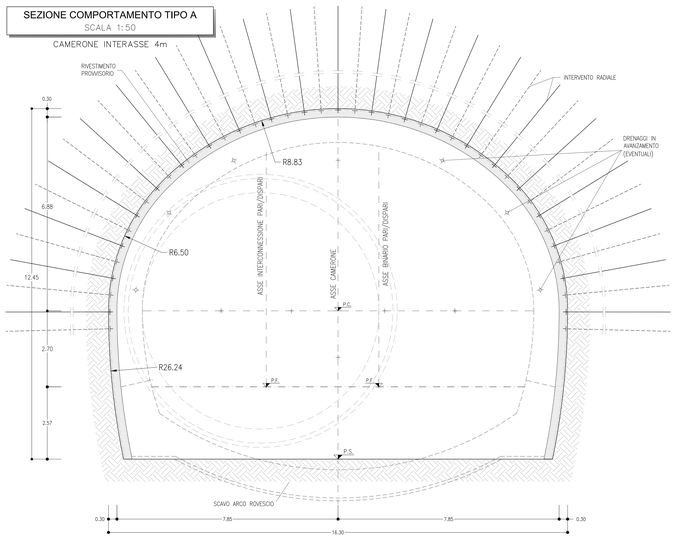

SEZIONE COMPORTAMENTO TIPO A
SCALA 1:50

CAMERONE INTERASSE 8m

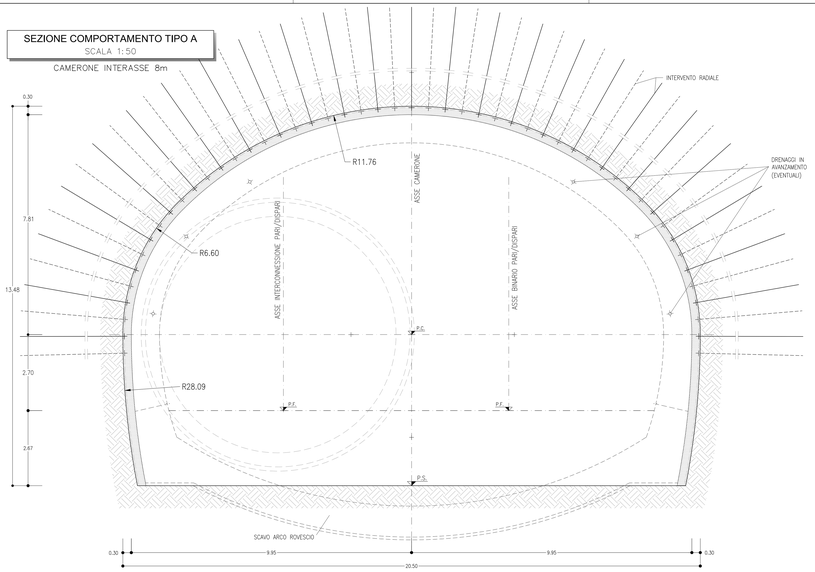

SEZIONE COMPORTAMENTO TIPO A
SCALA 1:50

CAMERONE INTERASSE 13m

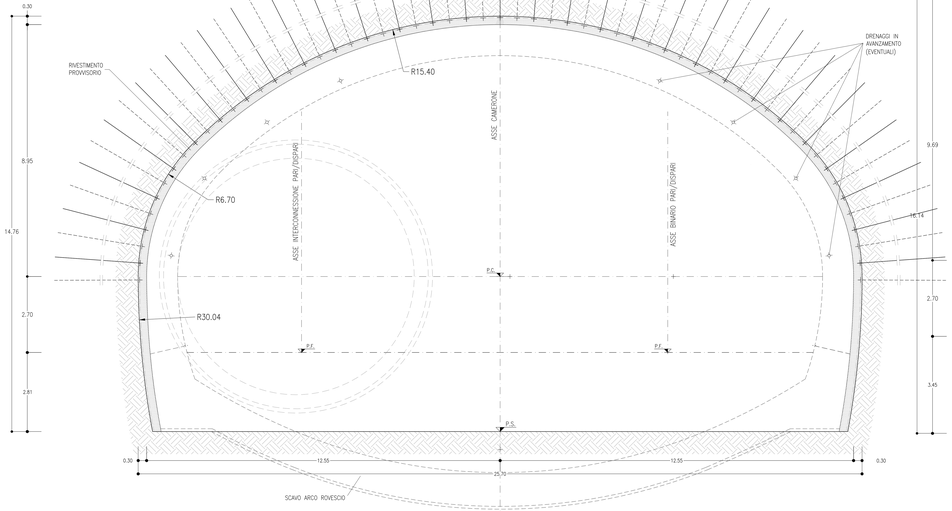

SEZIONE COMPORTAMENTO TIPO A
SCALA 1:50

CAMERONE INTERASSE 15m

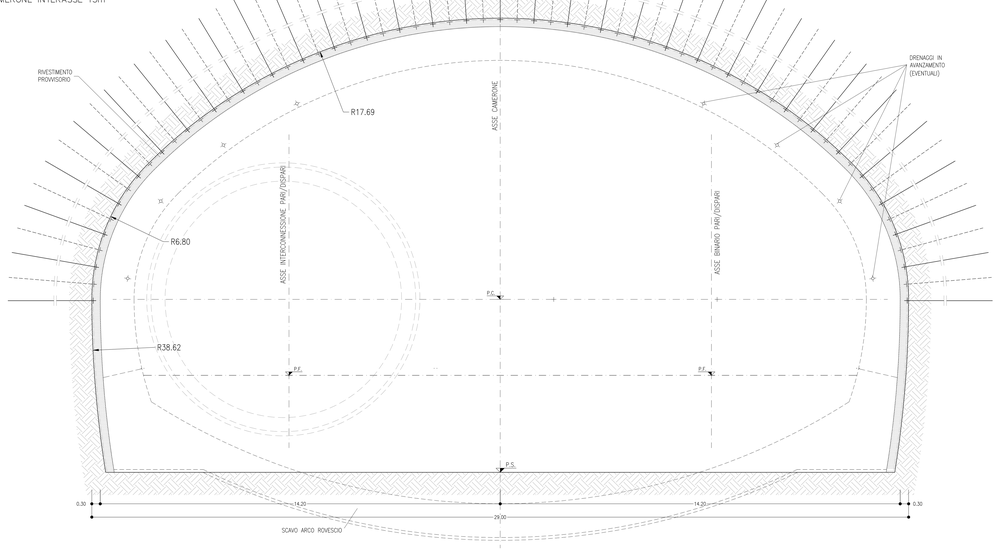

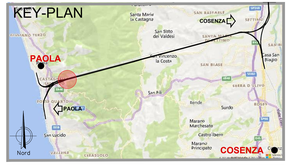

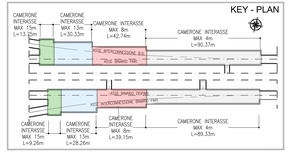

NOTE

- LO SCAVO DEI CAMERONI, PREVISTO A PIENA SEZIONE ANCHE PER LE SEZIONI DI DIMENSIONI TRASVERSALI MAGGIORI, SARÀ REALIZZATO IN ALLARGO A PARTIRE DALLE GALLERIE DI INTERCONNESSIONE DI PAOLA PREVENTIVAMENTE REALIZZATE IN MECCANIZZATO PER L'INTERA LUNGHEZZA DEI CAMERONI STESSI.
- IN FUNZIONE DEI RISCONTRI IN FASE DI SCAVO DELLE GALLERIE DI INTERCONNESSIONE NEL TRATTO IN CORRISPONDENZA DEI CAMERONI, SI VALUTERÀ LA NECESSITA' DI ESEGUIRE, PREVENTIVAMENTE ALLO SCAVO IN ALLARGO, IL CONSOLIDAMENTO RADIALE AL CONTORNO DELLA GALLERIA IN MECCANIZZATO RAPPRESENTATO NEL PRESENTE ELABORATO.
- LE FOROMETRIE RAPPRESENTATE RIPRODUCONO UN TIPOLOGICO, E DOVRANNO ESSERE RIVISTE NELLA SUCCESSIVA FASE PROGETTUALE SULLA BASE DELLE REALI NECCESSITA' IMPIANTISTICHE
- EVENTUALI DIFFERENZE TRA LE MISURE TOTALI E LE SOMMATORIE DELLE MISURE PARZIALI SONO DOVUTE AGLI ARROTONDAMENTI AUTOMATICI DI AUTOCAD

LEGENDA

P.C.=	PIANO DEI CENTRI
P.F.=	PIANO DEL FERRO

COMMITTENTE:

RFI RETE FERROVIARIA ITALIANA
GRUPPO FERROVIE DELLO STATO ITALIANE

PROGETTAZIONE:

ITALFERR
GRUPPO FERROVIE DELLO STATO ITALIANE

U.O. GALLERIE

PROGETTO DI FATTIBILITA' TECNICA ED ECONOMICA

LINEA COSENZA - PAOLA / S. LUCIDO
NUOVA LINEA AV SALERNO – REGGIO CALABRIA
RADDOPPIO COSENZA - PAOLA / S. LUCIDO

CAMERONI DI INTERCONNESSIONE DI PAOLA

Carpenteria, scavo e consolidamenti - Tav. 1 di 2

SCALA: Varie

COMMESSA	LOTTO	FASE	ENTE	TIPO DOC.	OPERA/DISCIPLINA	PROGR.	REV.
RC1C	03	R	07	WB	GN00000	003	A

Rev.	Descrizione	Redatto	Data	Verificato	Data	Approvato	Data	Autorizzato Data
A	Emissione esecutiva	G. Ciaccio	Nov. 2021	G. Ciaccio	Nov. 2021	G. Ciaccio (Mandatario)	Nov. 2021	A. Ciarlo

ITALFERR S.p.A.
Dott. Ing. Giuseppe Ciaccio
Ordine degli Ingegneri di Roma n° 17824

File: RC1C03R07WBGN0000003A.DWG

n. Elab.: