


SEZIONE COMPORTAMENTO TIPO A


SCALA 1:50

SINGOLO BINARIO

CARPENTERIA

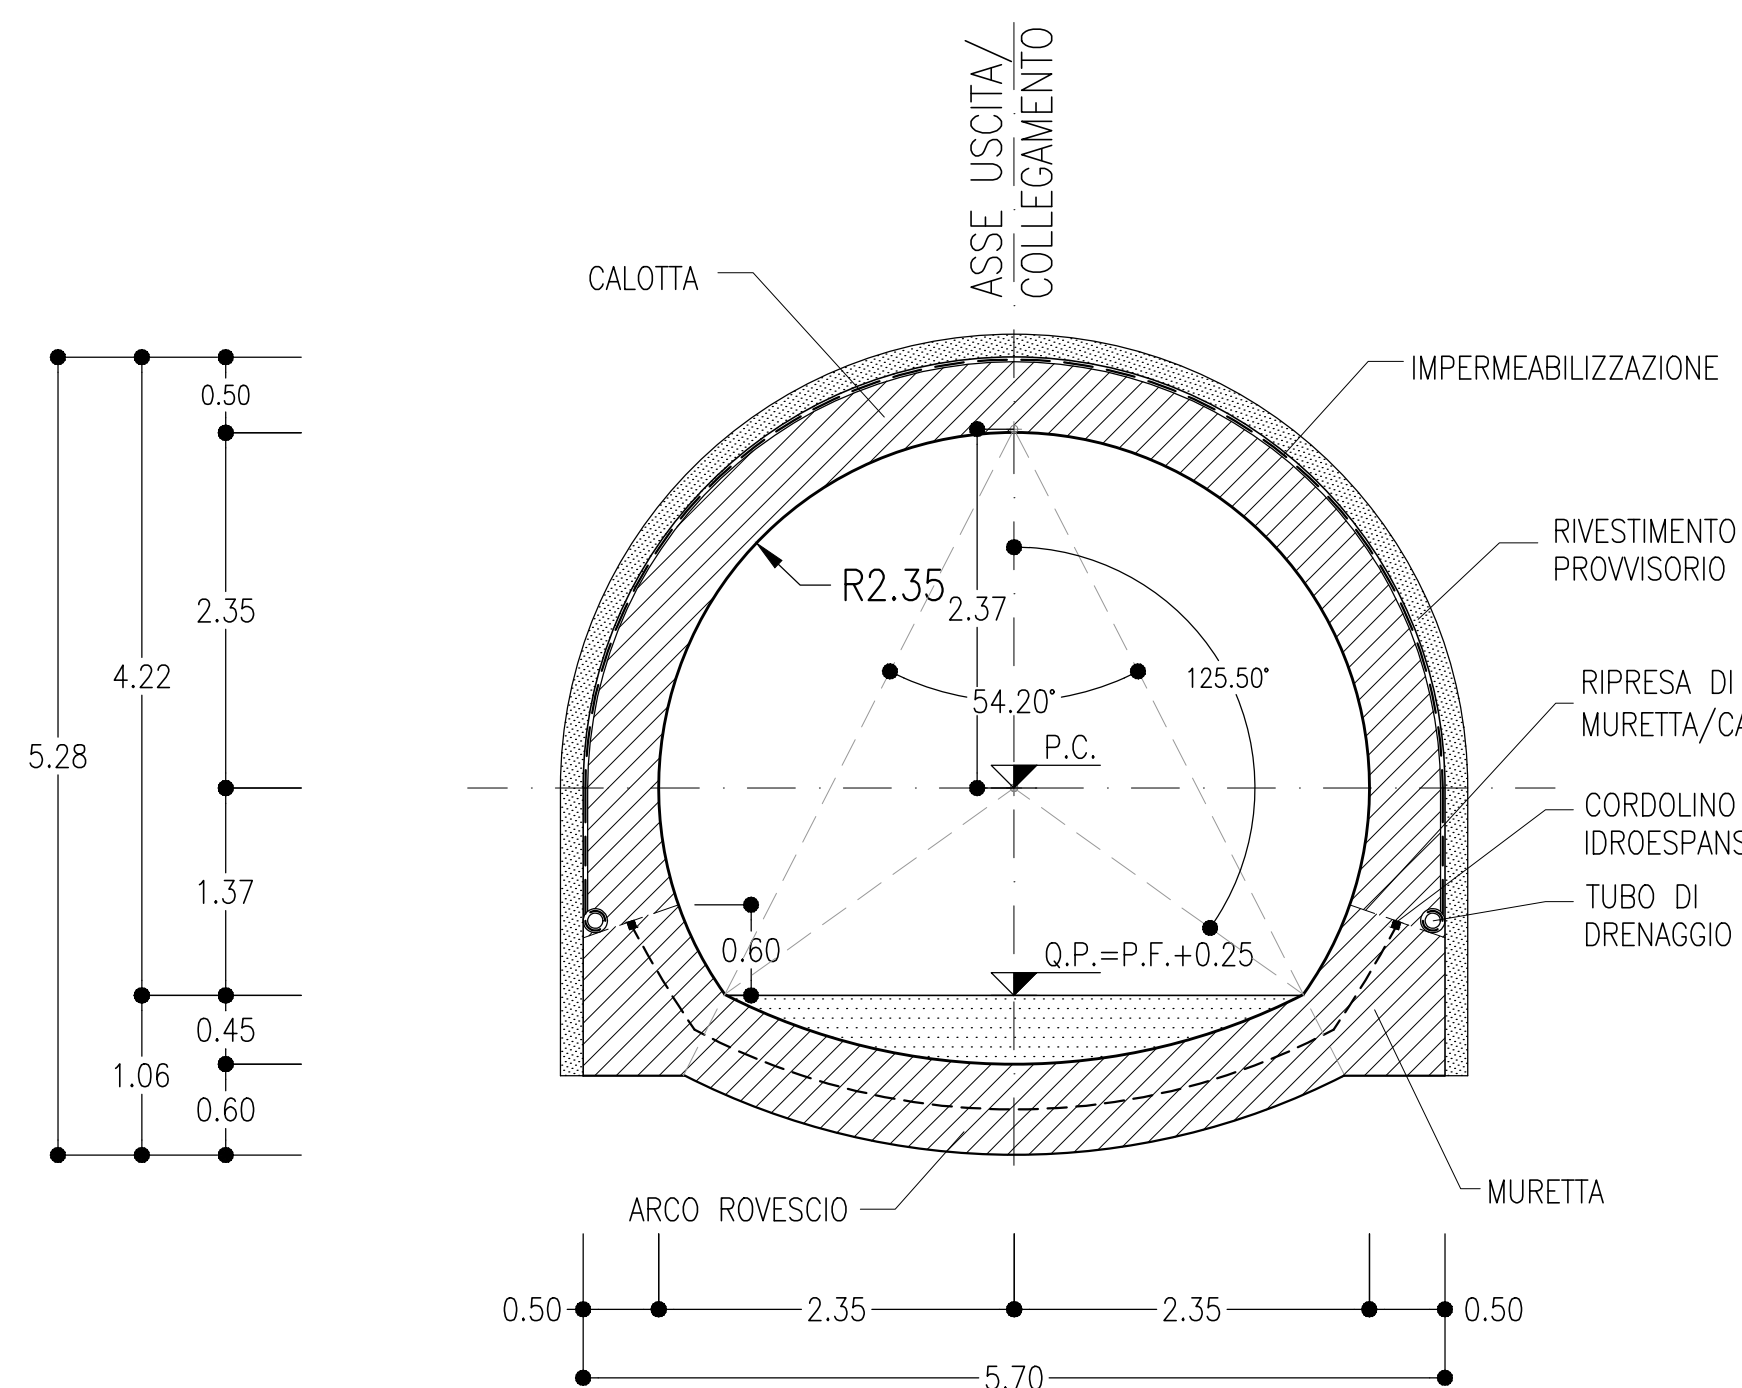

SCAVO E CONSOLIDAMENTI

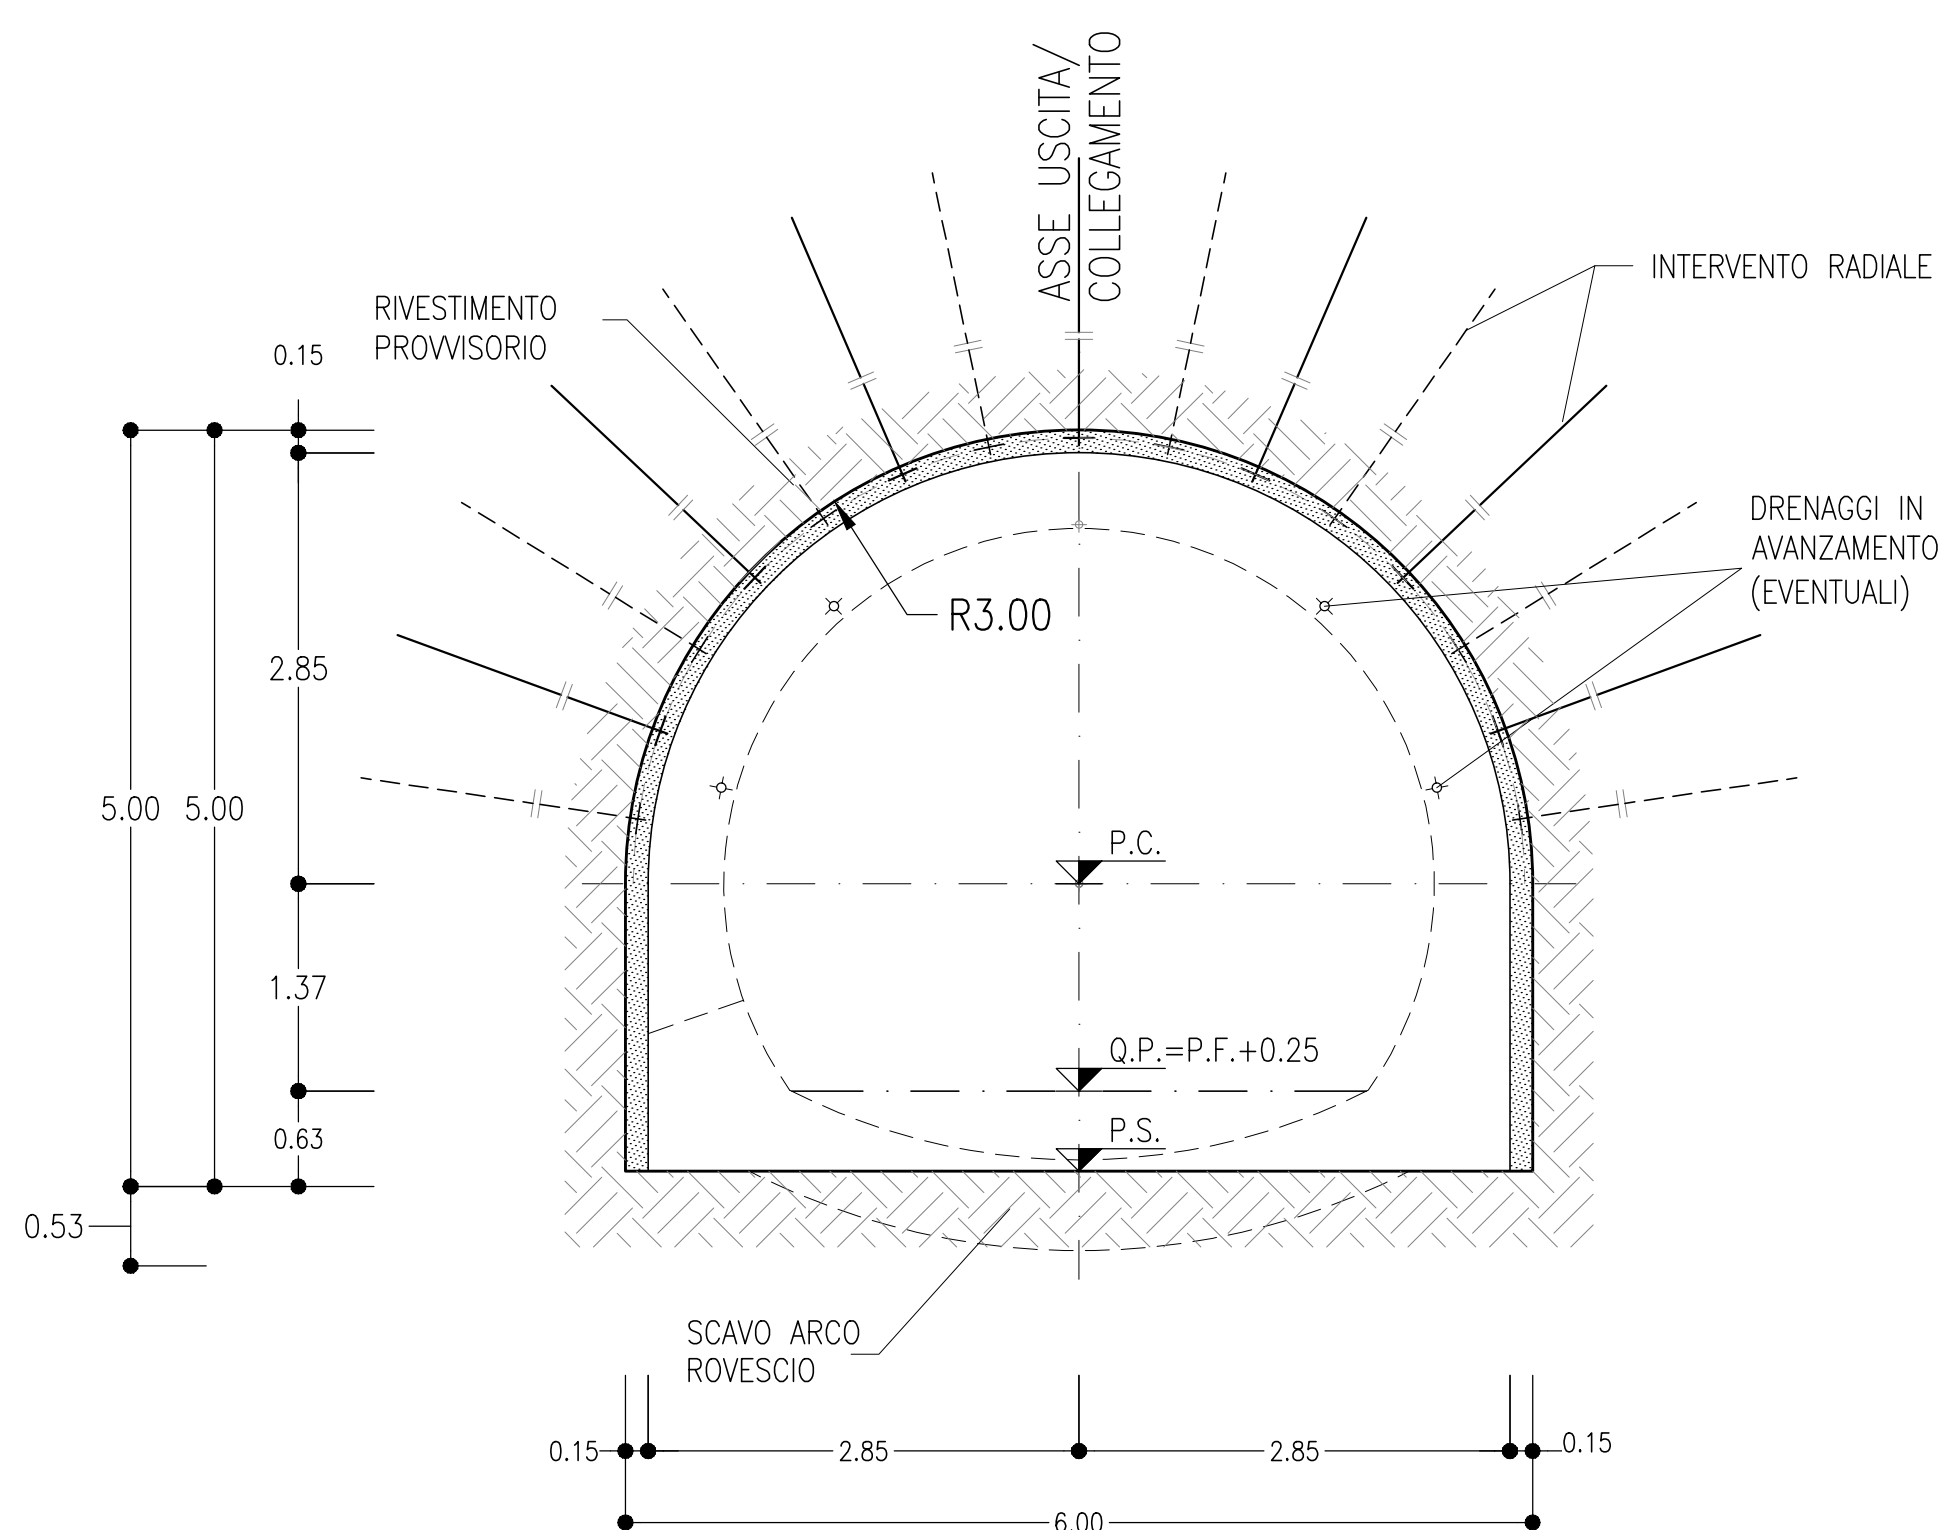


SEZIONE COMPORTAMENTO TIPO B


SCALA 1:50

SINGOLO BINARIO

CARPENTERIA

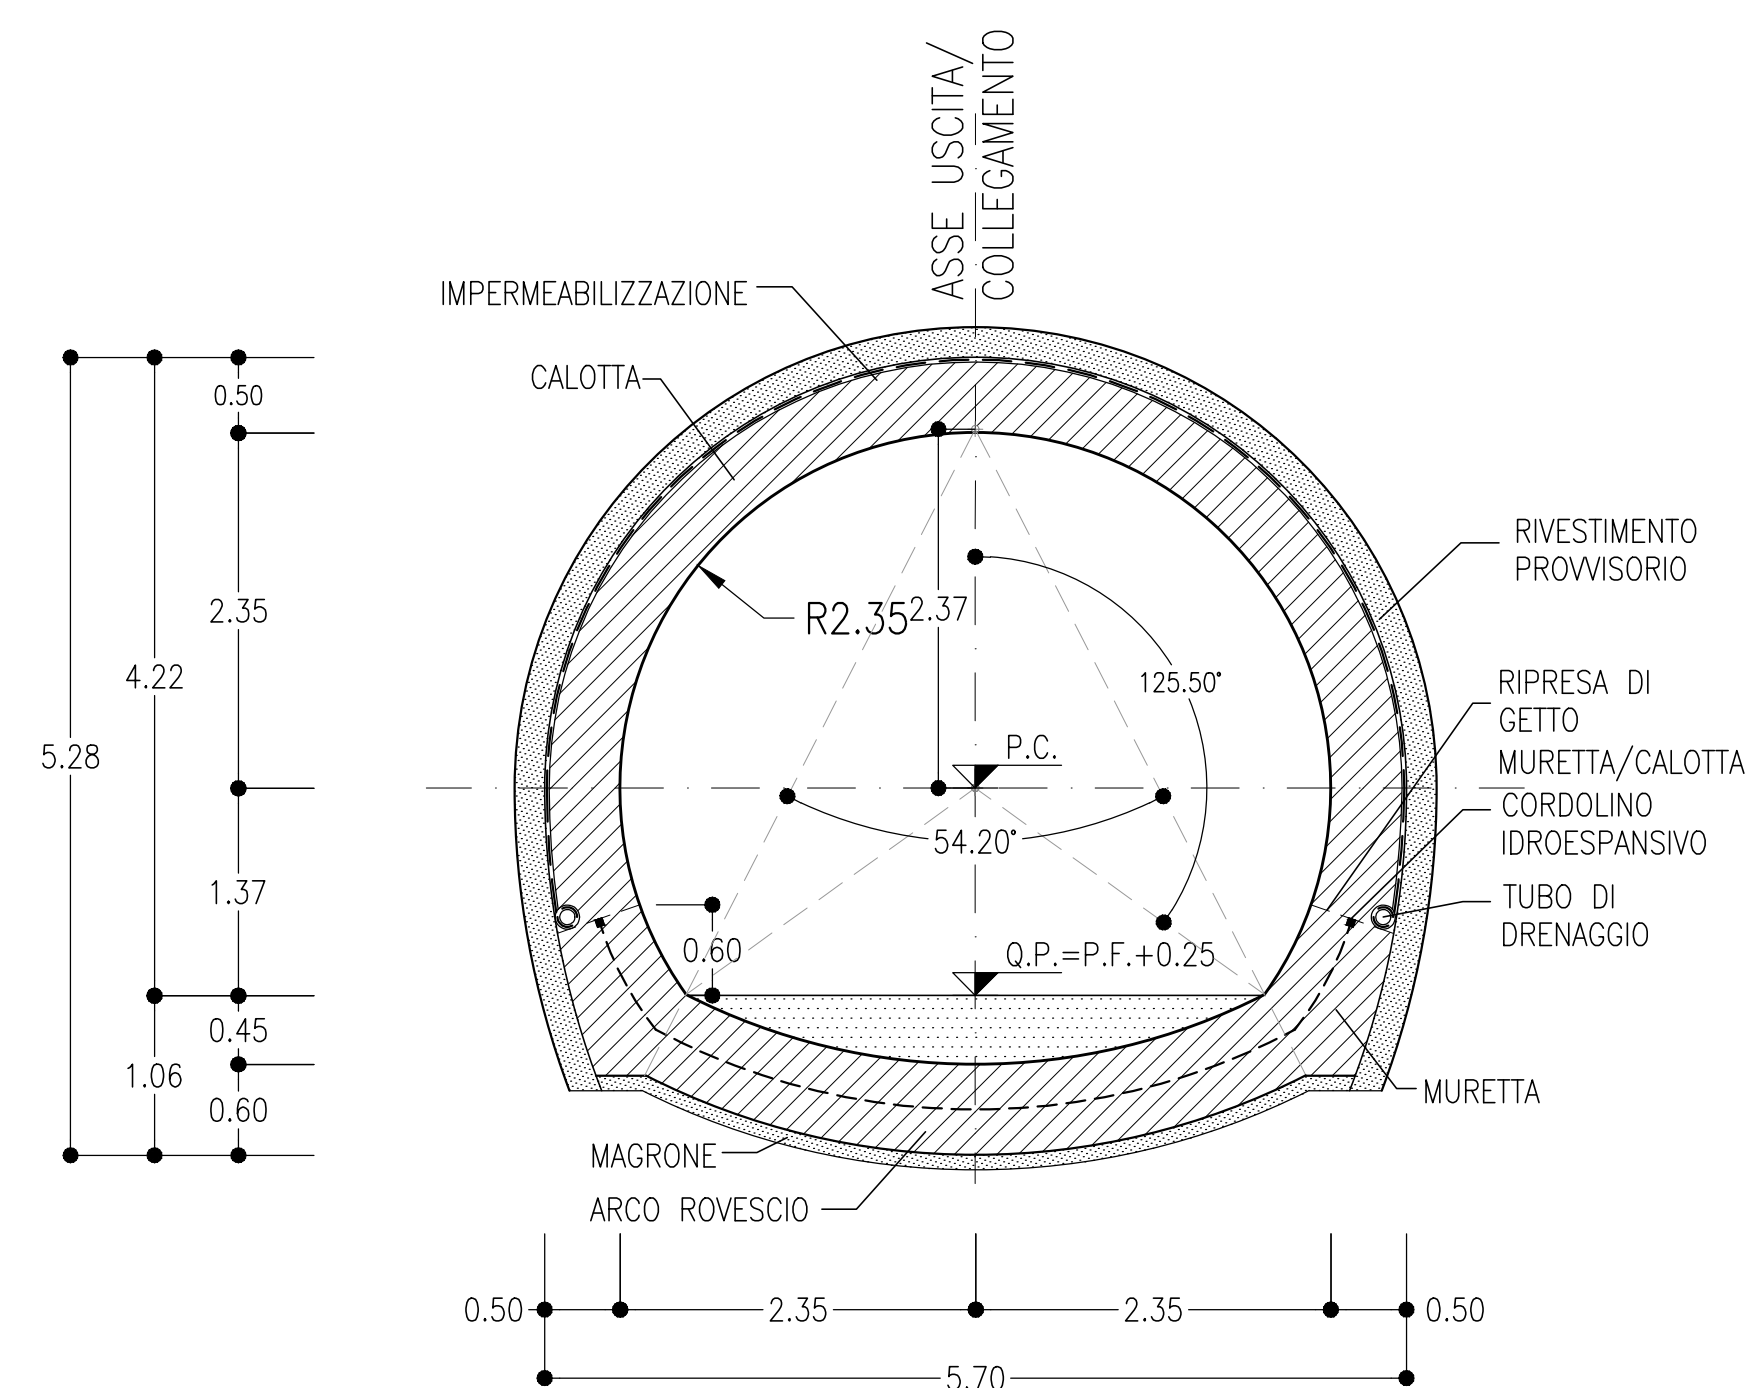

SCAVO E CONSOLIDAMENTI

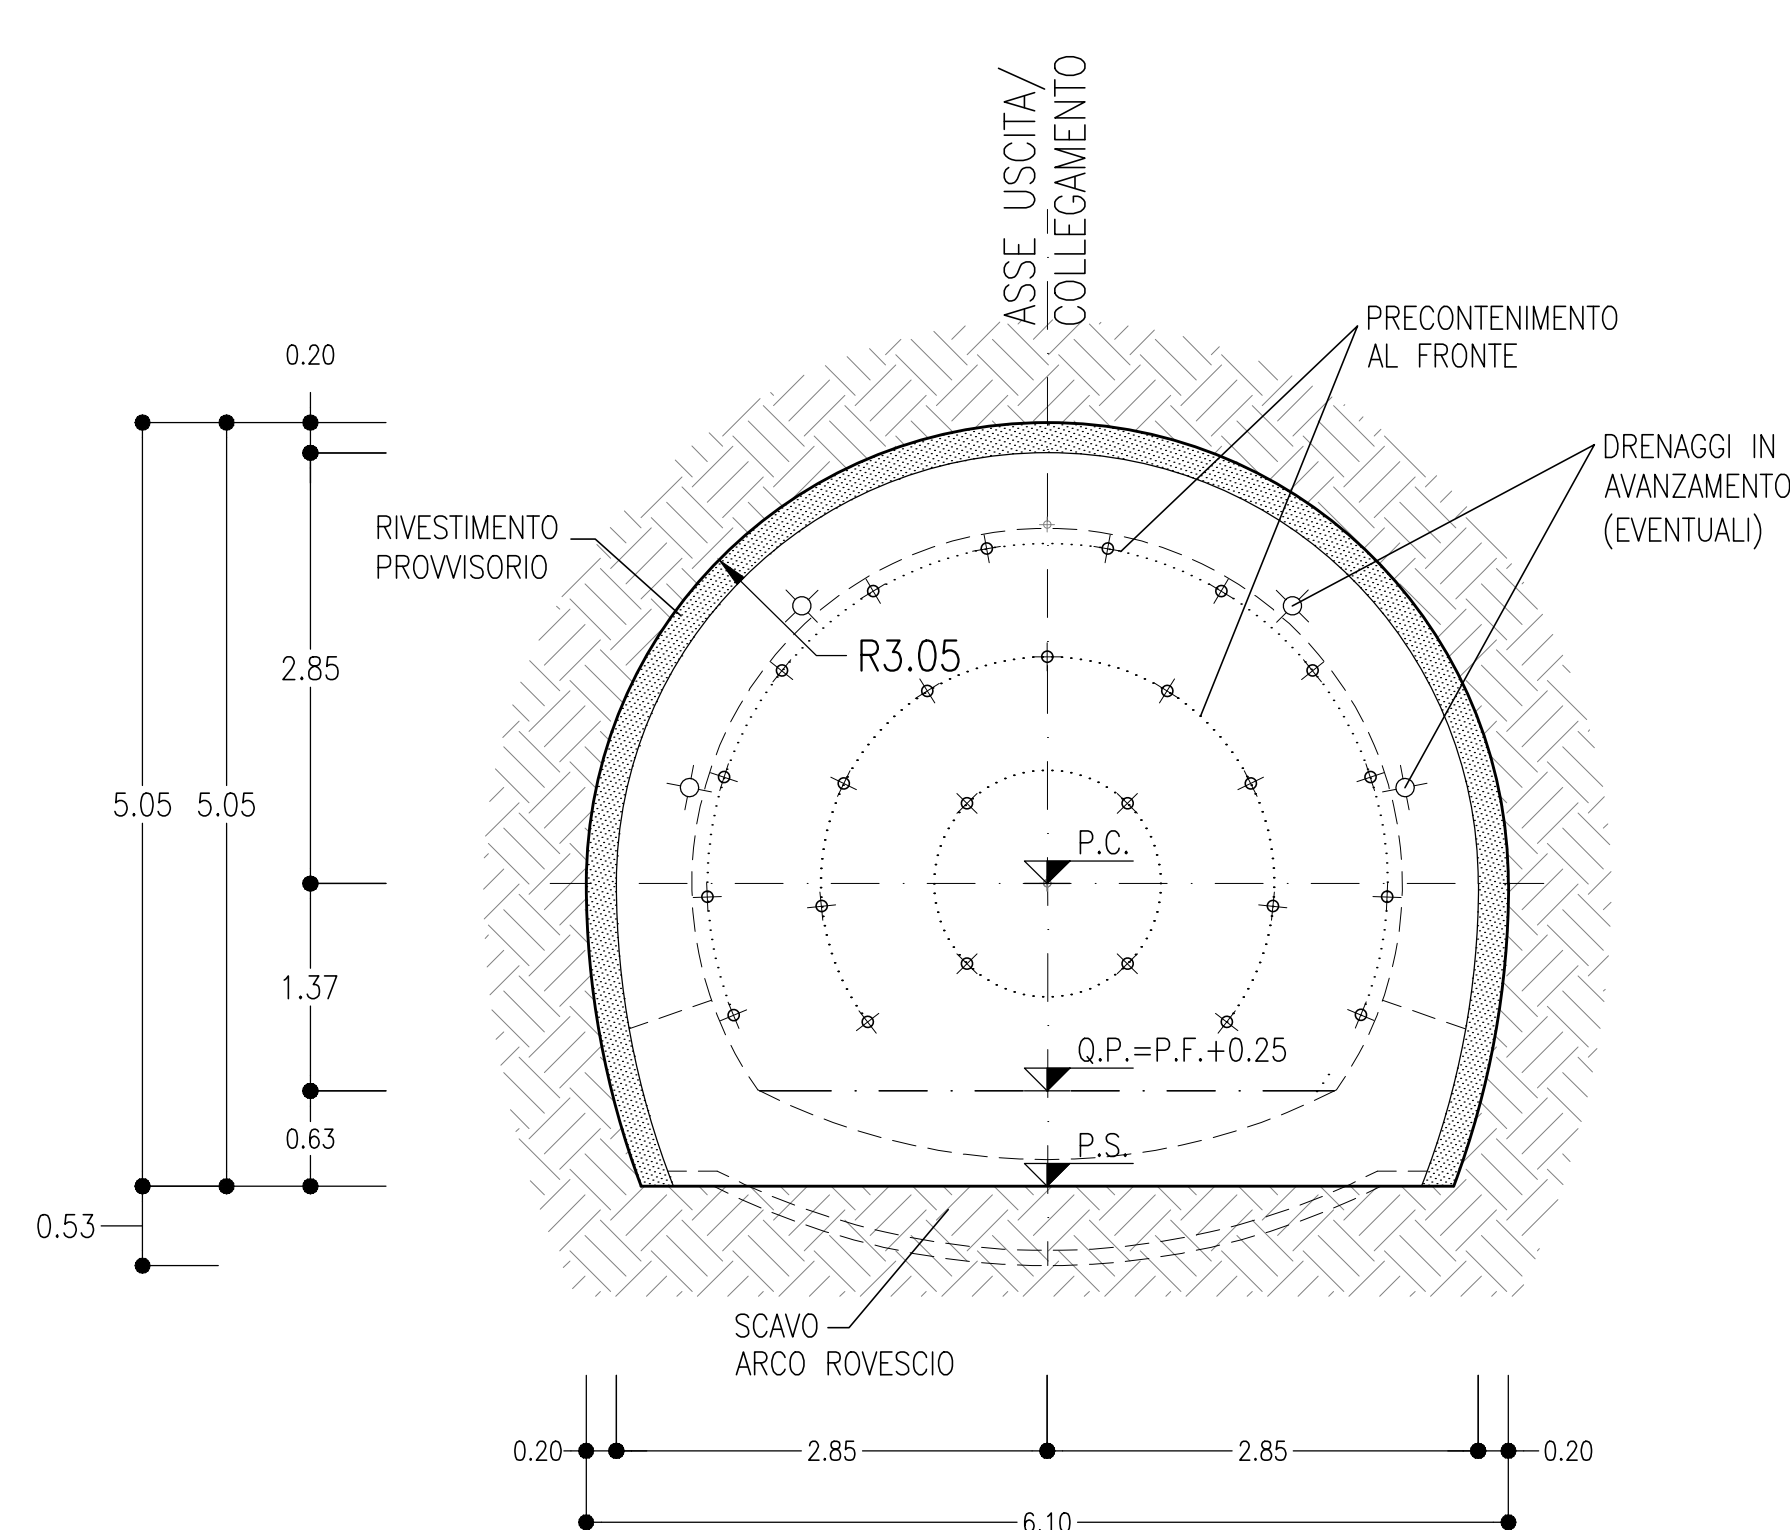


SEZIONE COMPORTAMENTO TIPO C


SCALA 1:50

SINGOLO BINARIO

CARPENTERIA

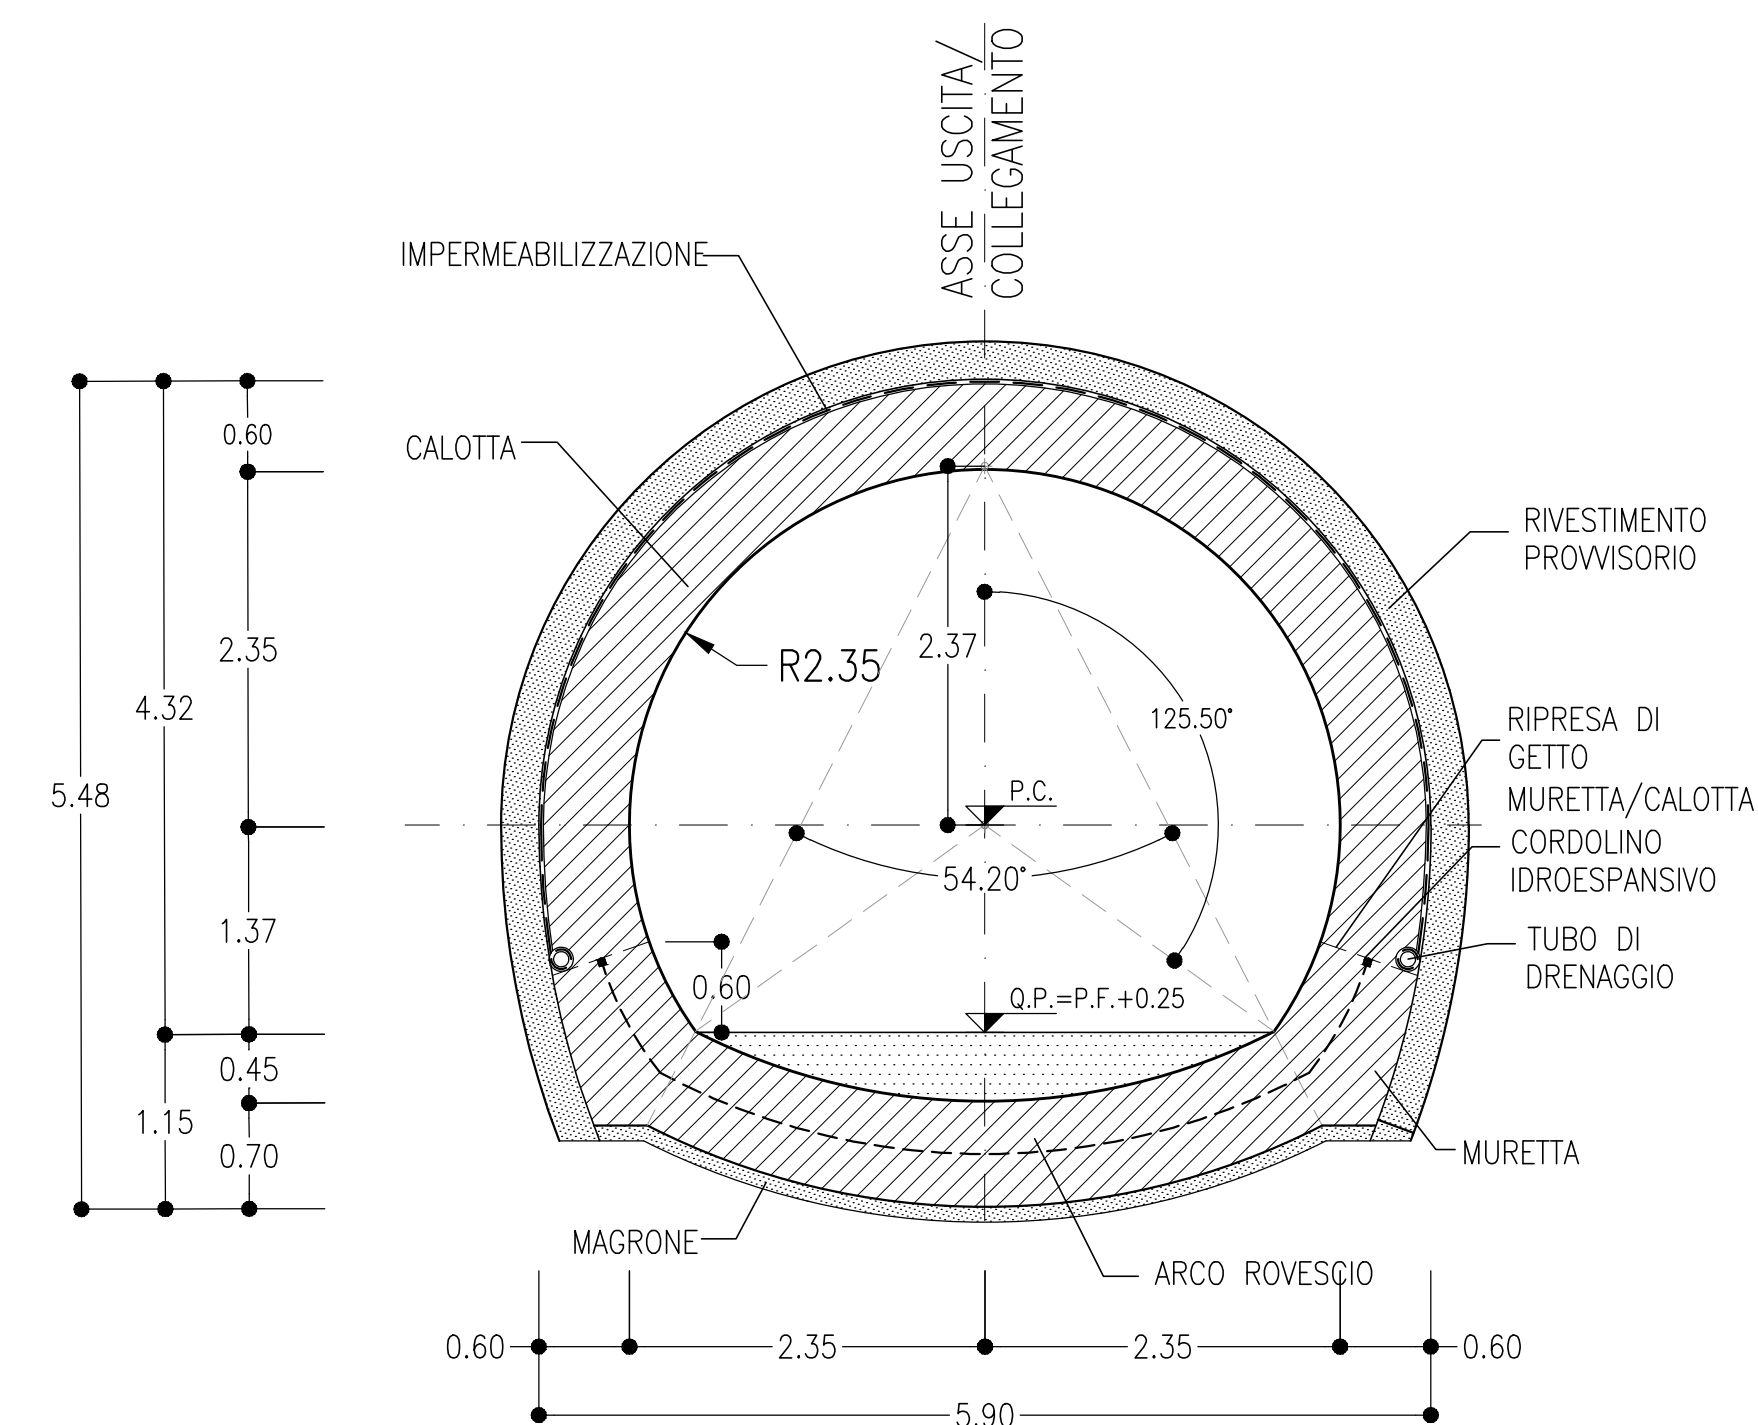

SCAVO E CONSOLIDAMENTI

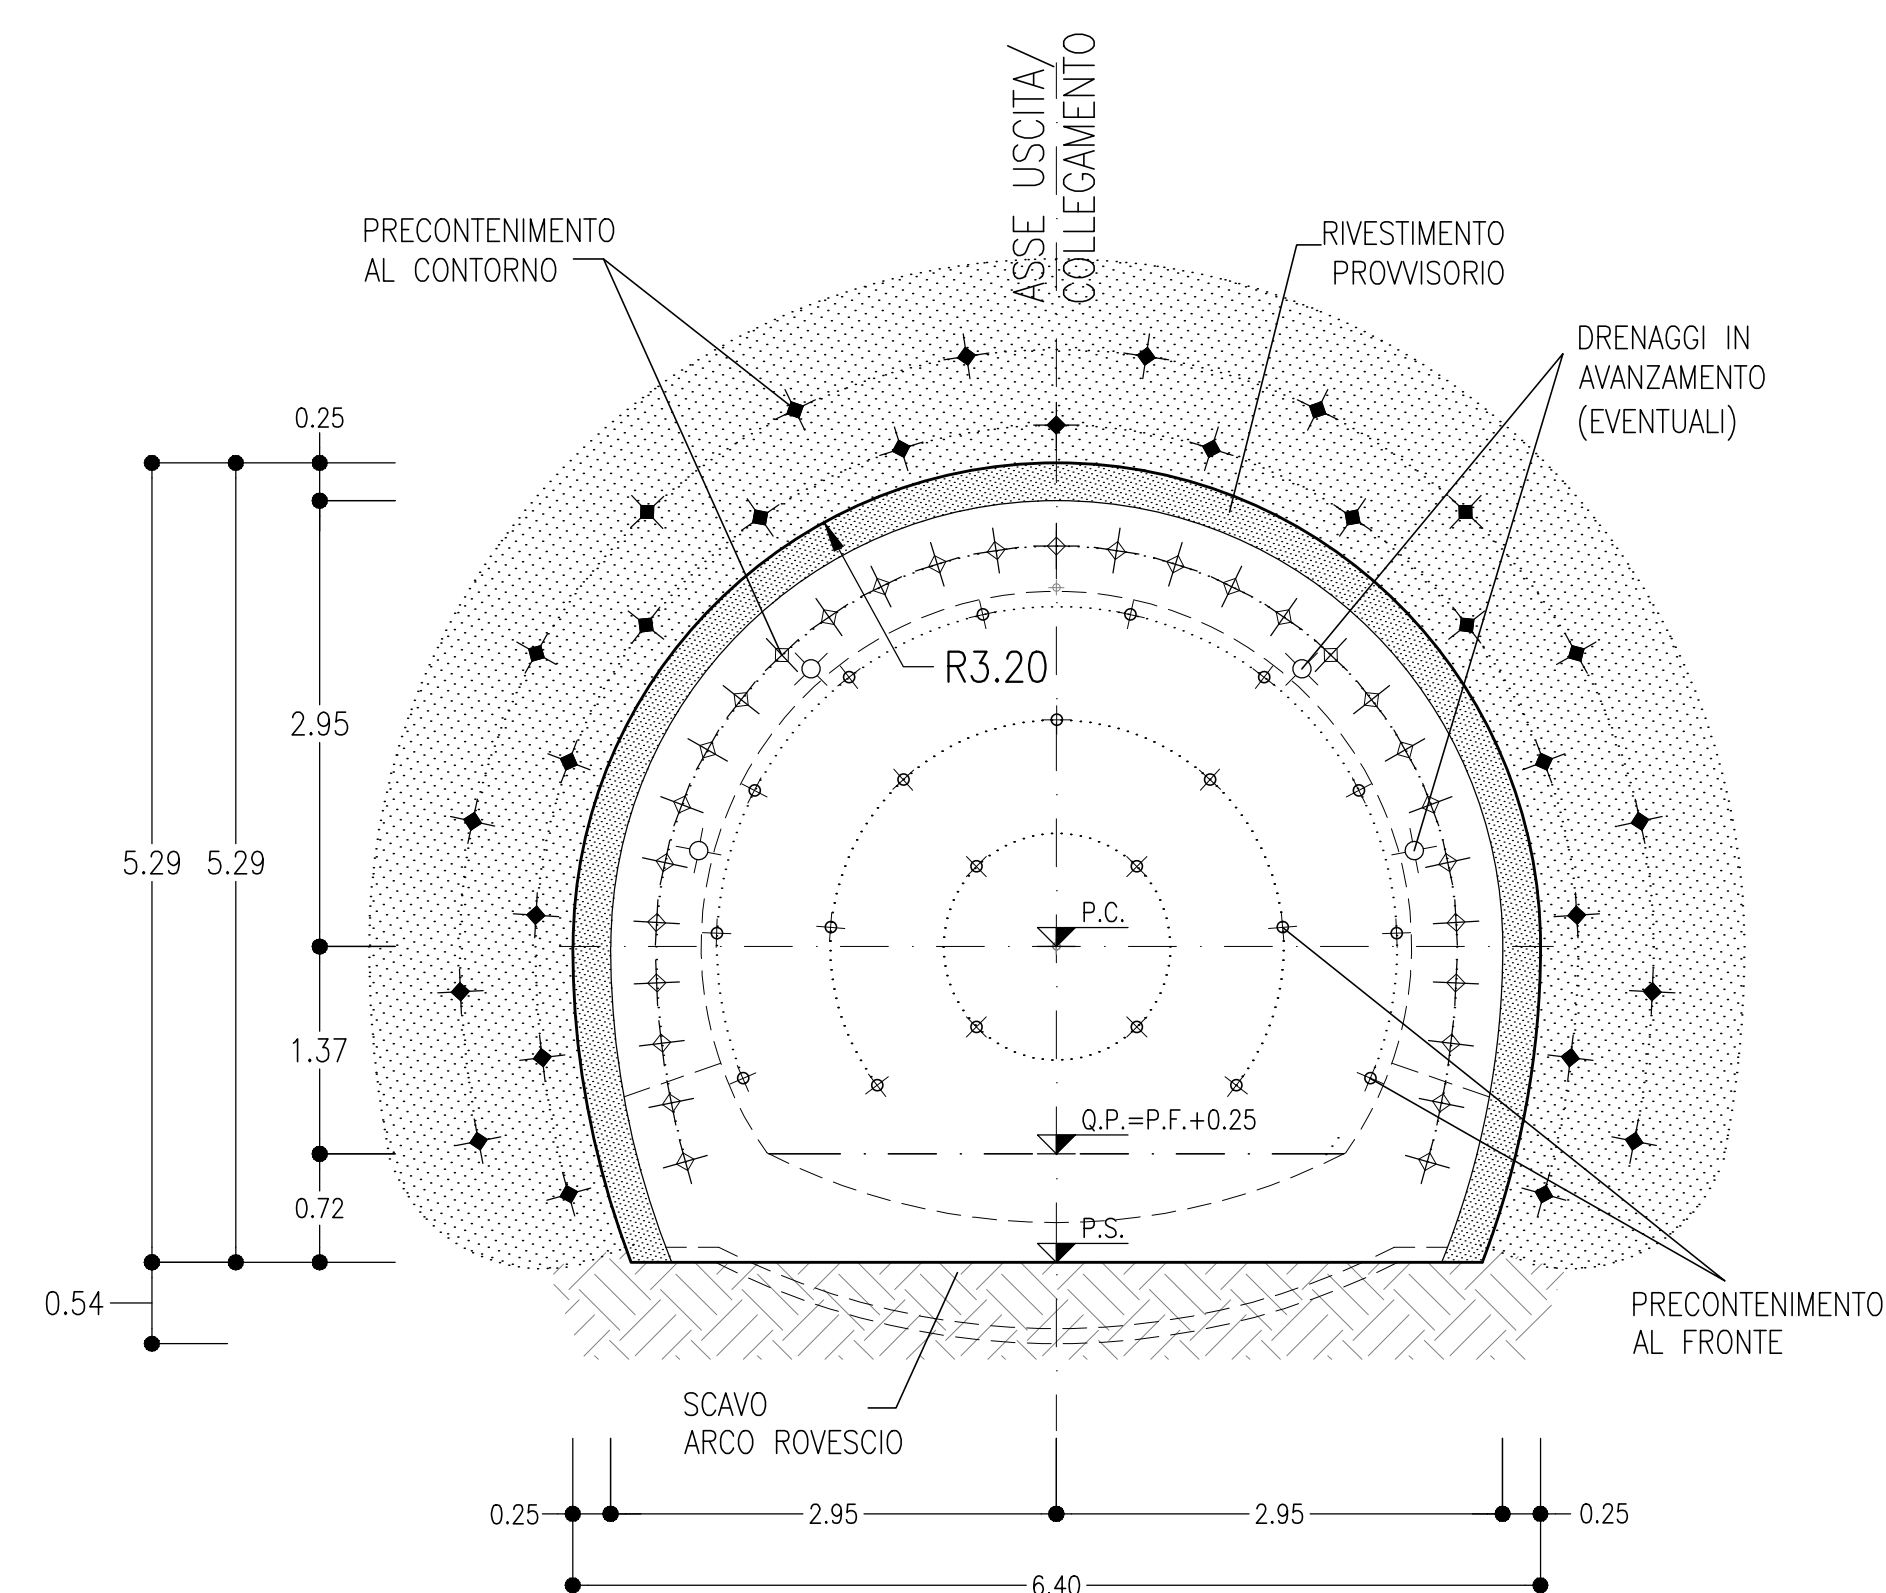

LEGENDA

- P.C.= PIANO DEI CENTRI
- P.F.= PIANO DEL FERRO
- P.S.= PIANO DI SCAVO

COMMITTENTE:



PROGETTAZIONE:



U.O. GALLERIE

PROGETTO DI FATTIBILITA' TECNICA ED ECONOMICA

**LINEA COSENZA - PAOLA / S. LUCIDO
NUOVA LINEA AV SALERNO - REGGIO CALABRIA
RADDOPPIO COSENZA - PAOLA / S. LUCIDO**

SICUREZZA IN GALLERIA E OPERE ACCESSORIE
Uscite/accessi pedonali di emergenza - Collegamenti trasversali
Carpenteria, scavo e consolidamenti

SCALA:

1:50

COMMESSA LOTTO FASE ENTE TIPO DOC. OPERA/DISCIPLINA Progr. REV.

RC1C 03 R 07 WB GN0000 005 A

Rev.	Descrizione	Redatto	Data	Verificato	Data	Approvato	Data	Autorizzato Data
A	Emissione esecutiva	E. Faglia	Nov 2021	F. Pelli	Nov 2021	[Signature]	Nov 2021	[Signature]

File: RC1C03R07V8BGN000005A.DWG

n. Elab.:

ITALFERR S.p.A.
U.O. GALLERIE
Novembre 2021
n° 19246