


#### NOTE

- LE SEZIONI TIPO DI INTRADOSSO SONO RAPPRESENTATE CON RIFERIMENTO ALLA CONFIGURAZIONE DEL MARCIAPIEDE IN RETTIFILLO.
- EVENTUALI DIFFERENZE TRA LE MISURE TOTALI E LE SOMMATORIE DELLE MISURE PARZIALI SONO DOVUTE AD ARROTONDAMENTI AUTOMATICI.

#### LEGENDA

P.C.= PIANO DEI CENTRI  
P.F.= PIANO DEL FERRO

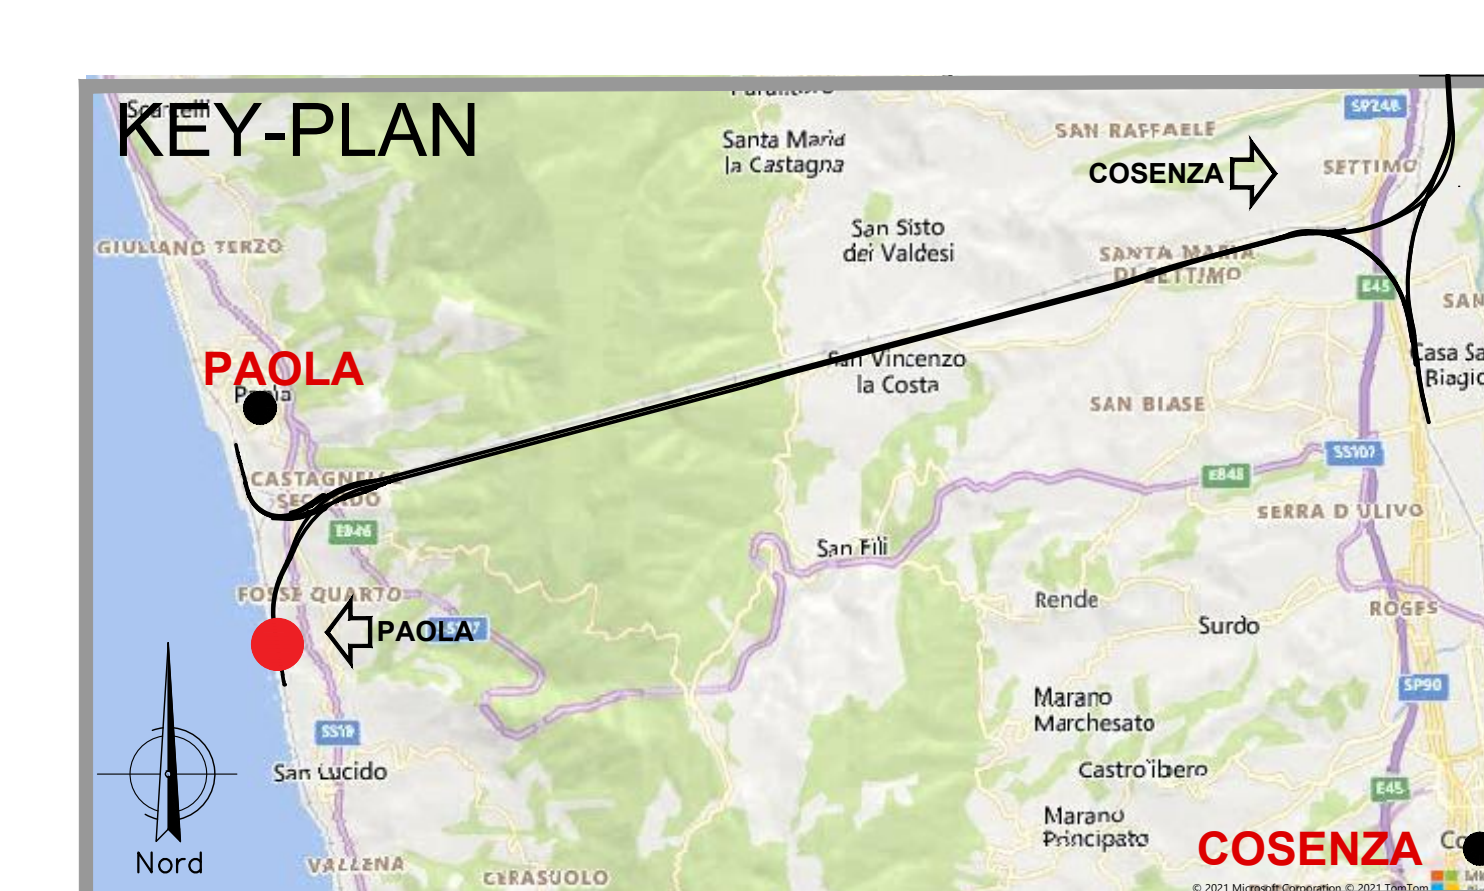

COMMITTENTE: **RFI** RETE FERROVIARIA ITALIANA GRUPPO RENOVI DELLO STATO ITALIANO

PROGETTAZIONE: **ITALFERR**

U.O. GALLERIE

PROGETTO DI FATTIBILITA' TECNICA ED ECONOMICA

LINEA COSENZA - PAOLA / S. LUCIDO  
NUOVA LINEA AV SALERNO - REGGIO CALABRIA  
RADDOPPIO COSENZA - PAOLA / S. LUCIDO

OPERE DI IMBOCCO  
Imbocco lato San Lucido - Planimetria, profilo longitudinale e sezioni

SCALA: **Varie**

Rev.	Descrizione	Redatto	Data	Verificato	Data	Approvato	Data	Autorizzato Data
A	Emissione definitiva	M. Di Giuseppe	Nov 2021	M. Di Giuseppe	Nov 2021	M. Di Giuseppe	Nov 2021	14/08/2022
B	Emissione definitiva	M. Di Giuseppe	Nov 2021	M. Di Giuseppe	Nov 2021	M. Di Giuseppe	Nov 2021	14/08/2022

File: RCI-CO3867V2G0A0000018.DWG n. Etab.: