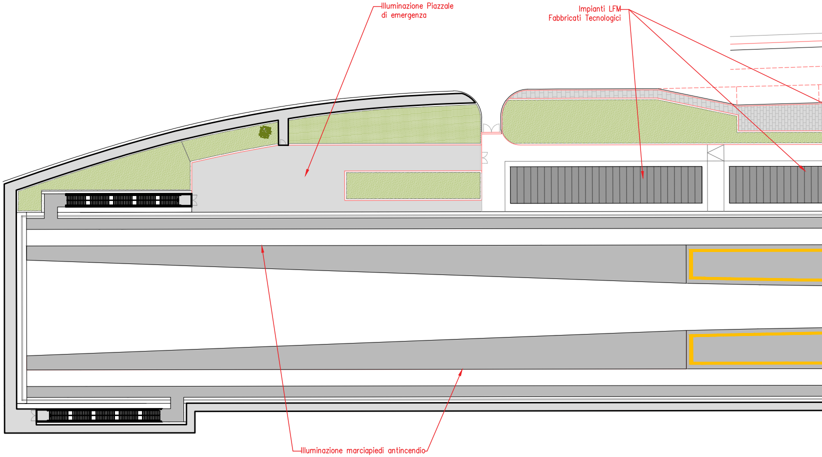
Illuminazione Piazzale di emergenza
Impianti LFM Fabbricati Tecnologici
Illuminazione marciapiedi antincendio

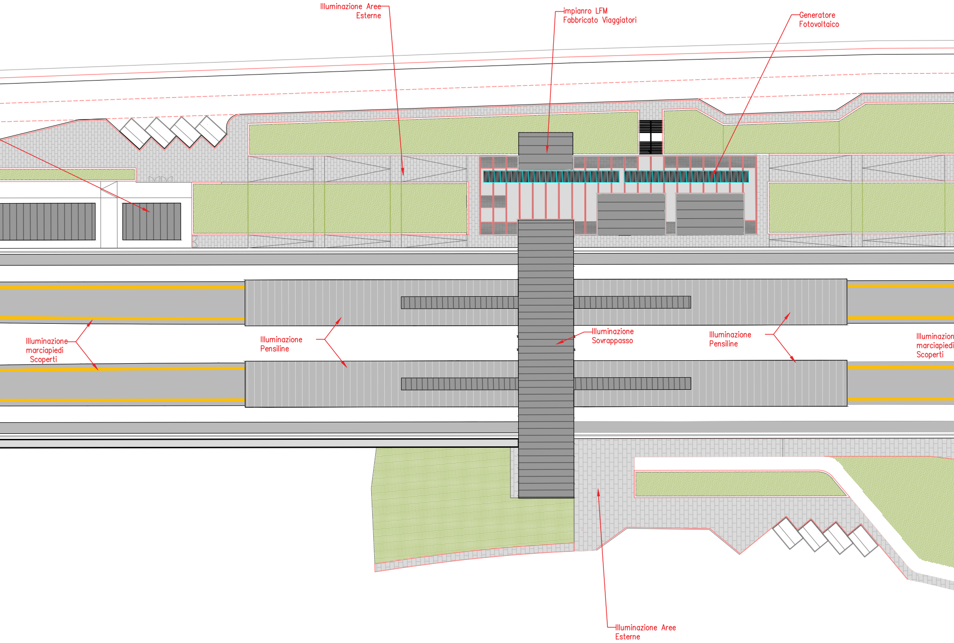
Illuminazione Aree Esterne
impianro LFM Fabbricato Viaggiatori
Generatore Fotovoltaico
Illuminazione marciapiedi Scoperti
Illuminazione Pensiline
Illuminazione Sovrappasso
Illuminazione Pensiline
Illuminazion marciapiedi Scoperti
Illuminazione Aree Esterne

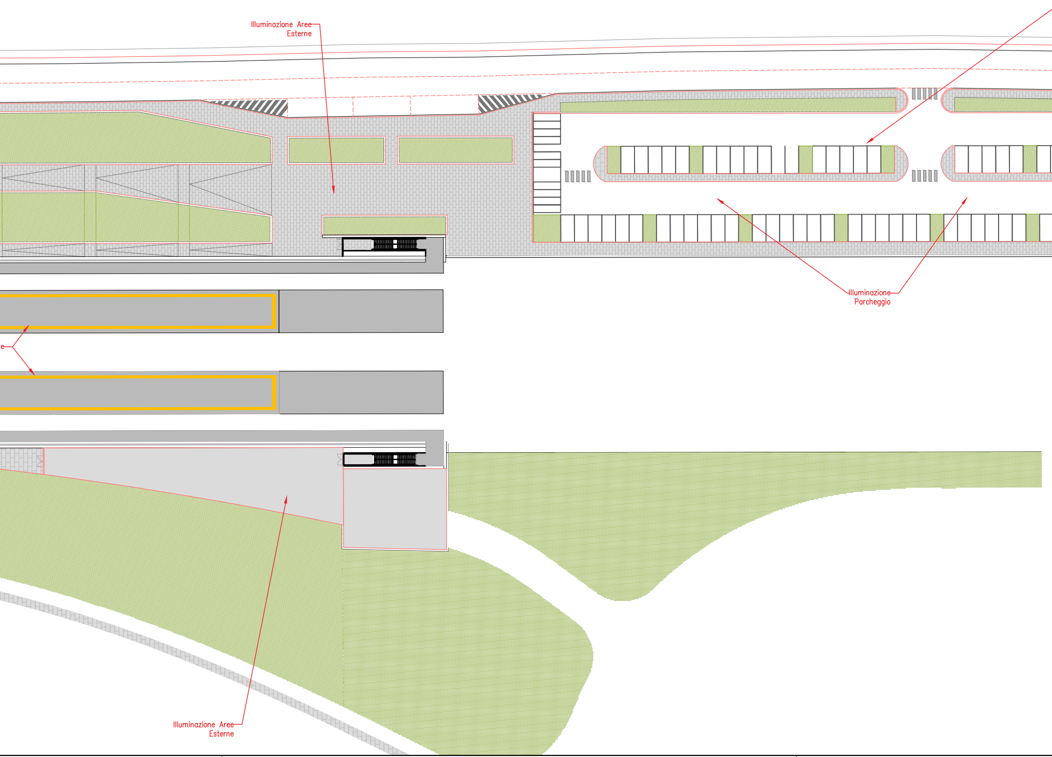
Illuminazione Aree Esterne
Illuminazione Parcheggio
Illuminazione Aree Esterne

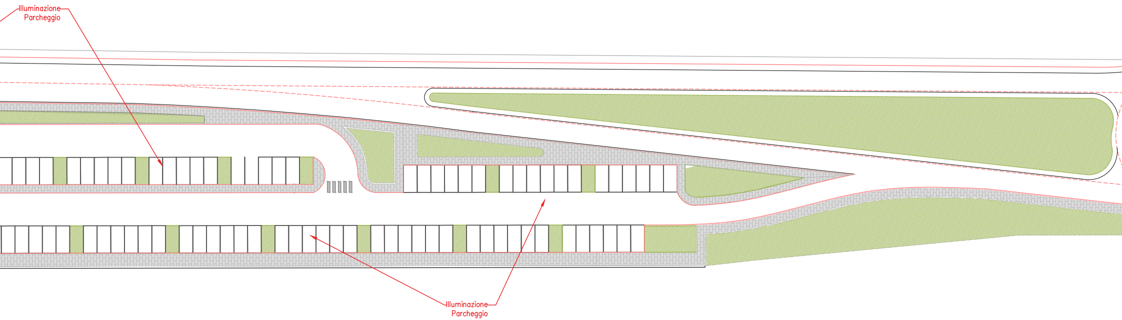
Illuminazione Parcheggio
Illuminazione Parcheggio

Impianti di illuminazione	Rif.	Co
Illuminazione sovrappasso	UNI 12464-1 5.53.4	Sottopass
Illuminazione Sala d’attesa	UNI 12464-1 5.53.7	
Illuminazione Locale WC	UNI 12464-1 5.2.4	Guard
Illuminazione Marciapiedi	UNI 12464-2 5.12.16	Piattafor che effe con al
Illuminazione Pensiline	UNI 12464-2 5.12.19	Piattafor che effe con al
Illuminazione scale e rampe	UNI 12464-2 5.12.20	Scale i num
Illuminazione Parcheggio	UNI 12464-2 5.9.3	Aree di

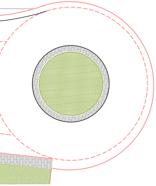

mpito o Attività	Illuminamento (lx)	Uniformità
i, alta densità di persone	100	0,50
Sale d'attesa	200	0.40
aroba, toilette, bagni	200	0,40
ne scoperte per stazioni ttuano servizio intercity to traffico passeggeri	50	0,40
me coperte per stazioni ttuano servizio intercity to traffico passeggeri	100	0,50
n stazioni con grande nero di passeggeri	100	0,50
parcheggio – Traffico intenso	20	0,25

COMMITTENTE:

RFI RETE FERROVIARIA ITALIANA
GRUPPO FERROVIE DELLO STATO ITALIANE

PROGETTAZIONE:

ITALFERR
GRUPPO FERROVIE DELLO STATO ITALIANE

INGEGNERIA DELLE TECNOLOGIE
S.O. ENERGIA E TRAZIONE ELETTRICA

PROGETTO DI FATTIBILITA' TECNICA ED ECONOMICA

LINEA COSENZA - PAOLA / S. LUCIDO
NUOVA LINEA AV SALERNO - REGGIO CALABRIA
RADDOPPIO COSENZA - PAOLA / S. LUCIDO

IMPIANTI LFM
Planimetria impianti LFM Stazione di Rende

SCALA: 1:500

COMMESSA	LOTTO	FASE	ENTE	TIPO DOC.	OPERA/DISCIPLINA	PROGR.	REV.
RC1C	03	R	18	P8	LF0000	001	A

Rev.	Descrizione	Redatto	Data	Verificato	Data	Approvato	Data	Autorizzato Data
A	Emissione esecutiva	G. Sferro	Novembre 2021	L. Surace	Novembre 2021	I. D'Amore	Novembre 2021	G. Guidi Buffarini Novembre 2021 ITALFERR S.p.A. U.O. Tecnologie Centro Ing. Guido Guidi Buffarini Ordine Ingegneri Provincia di Roma n° 17812

n. Elab.: