# SEZIONE TIPO RILEVATO
# A SINGOLO BINARIO IN RETTIFILO $H_{ril} \leq 5,00$ m

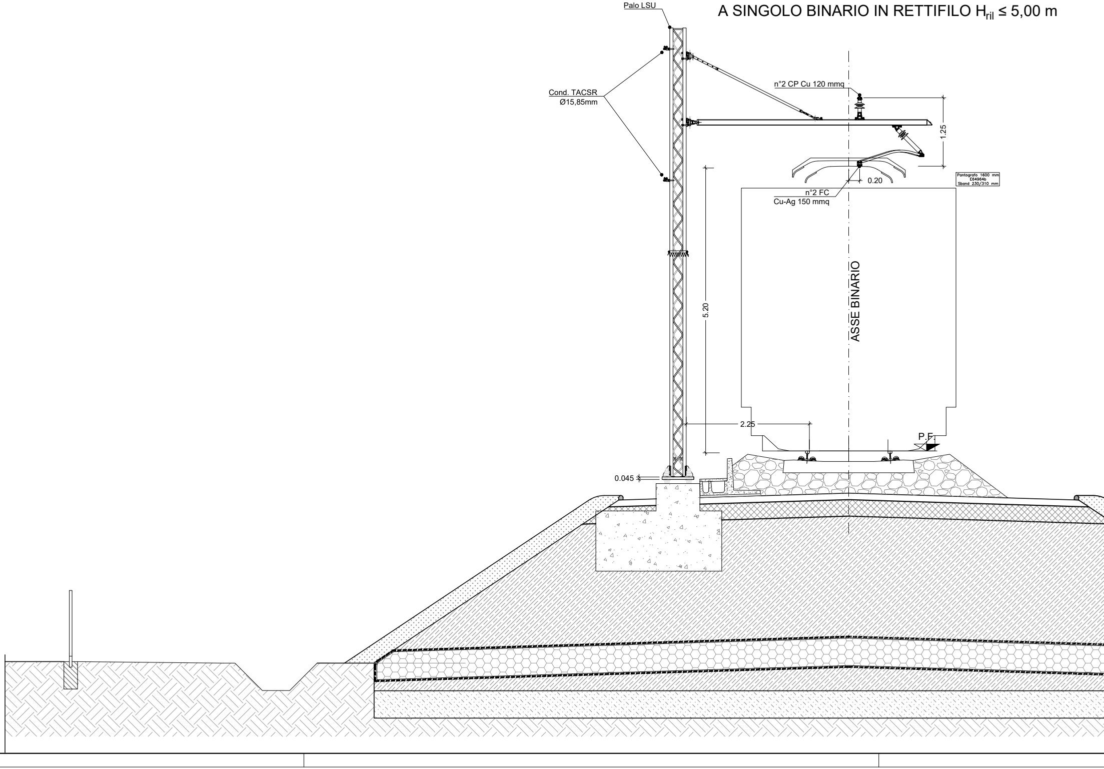
Palo LSU
Cond. TACSR
Ø15,85mm
n°2 CP Cu 120 mmq
1.25
0.20
n°2 FC
Cu-Ag 150 mmq
Pantografo 1600 mm
E64964b
Sband 230/310 mm
5.20
ASSE BINARIO
2.25
P.F.
0.045

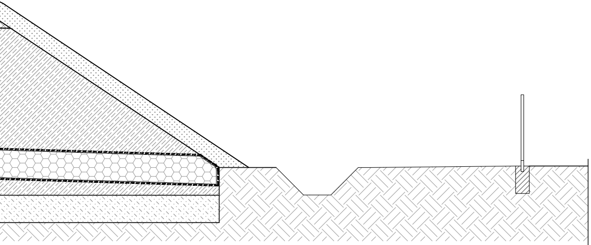

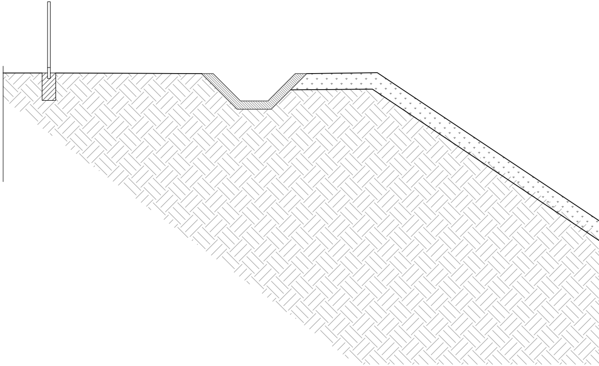

# SEZIONE TIPO TRINCEA
# A DOPPIO BINARIO IN RETTIFILO

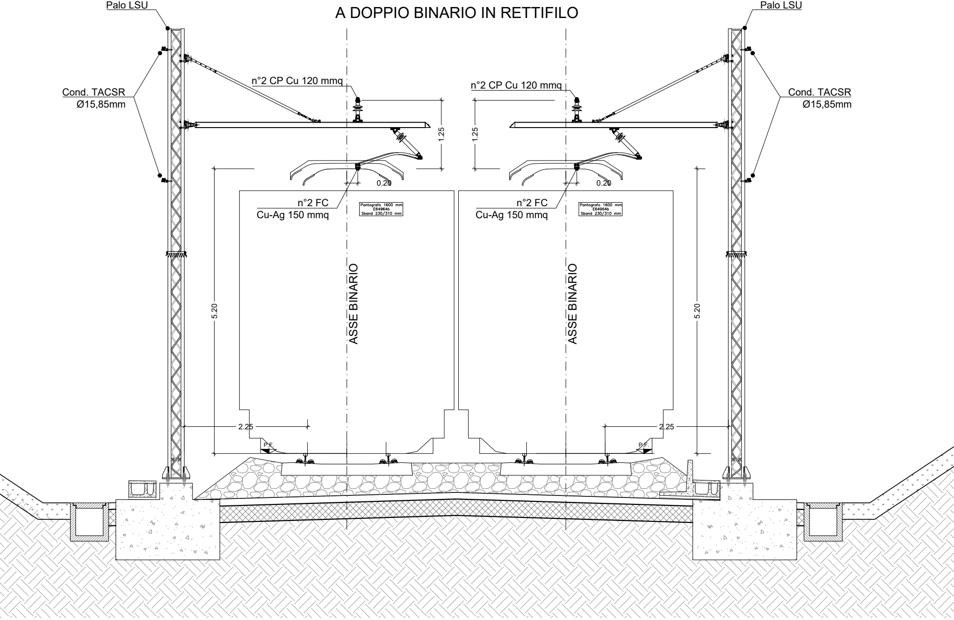
Palo LSU
Palo LSU
Cond. TACSR
Ø15,85mm
Cond. TACSR
Ø15,85mm
n°2 CP Cu 120 mmq
n°2 CP Cu 120 mmq
1.25
1.25
0.20
0.20
n°2 FC
Cu-Ag 150 mmq
n°2 FC
Cu-Ag 150 mmq
Pantografo 1600 mm
E64964b
Sband 230/310 mm
Pantografo 1600 mm
E64964b
Sband 230/310 mm
5.20
ASSE BINARIO
ASSE BINARIO
5.20
2.25
2.25
P.F.
P.F.

# SEZIONE TI
# CON BARRIER

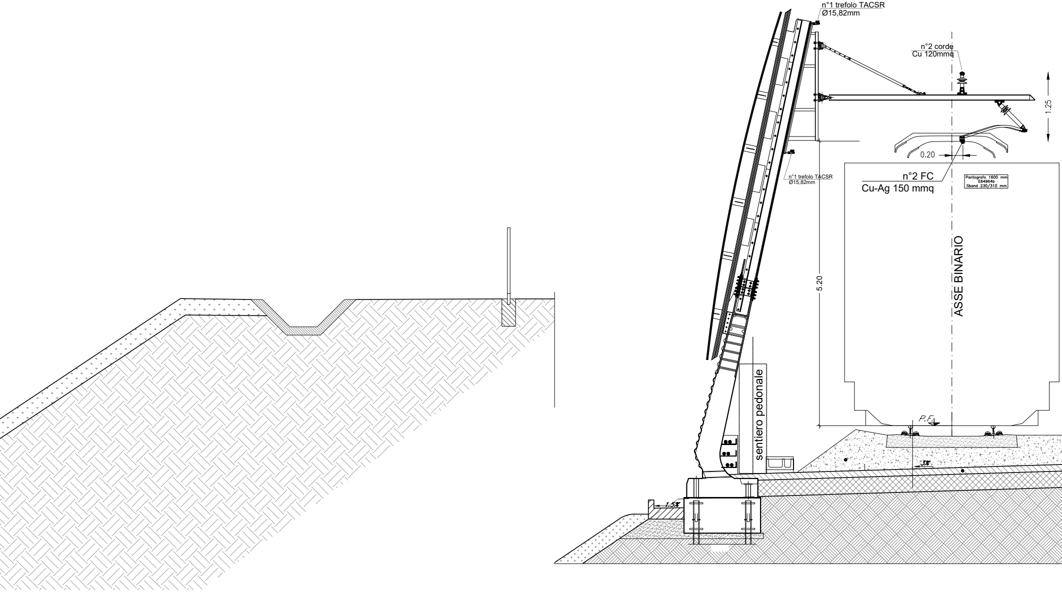
n°1 trefolo TACSR
Ø15,82mm
n°2 corde
Cu 120mmq
1.25
0.20
n°1 trefolo TACSR
Ø15,82mm
n°2 FC
Cu-Ag 150 mmq
Pantografo 1600 mm
E64964b
Sband 230/310 mm
5.20
ASSE BINARIO
sentiero pedonale
P.F.
3%
1.5%

## PO TRINCEA
## A ANTIRUMORE

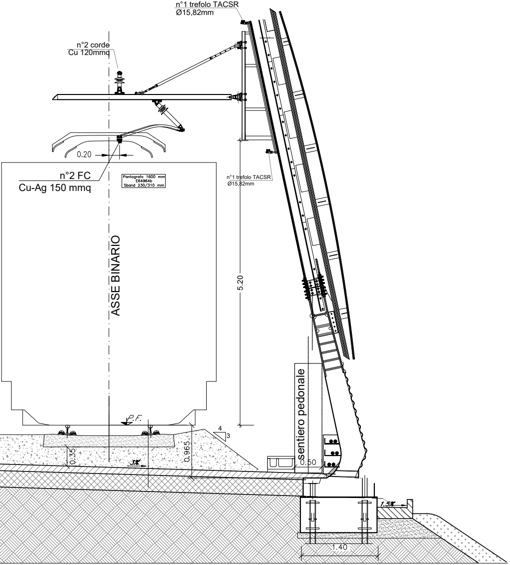
n°1 trefolo TACSR
Ø15,82mm
n°2 corde
Cu 120mmq
0.20
n°2 FC
Cu-Ag 150 mmq
Pantografo 1600 mm
E64964b
Sband 230/310 mm
n°1 trefolo TACSR
Ø15,82mm
ASSE BINARIO
5.20
P.F.
4
3
0.35
3%
0.965
sentiero pedonale
0.50
1.5%
1.40

## SEZIONE TIPO VIADOTTO

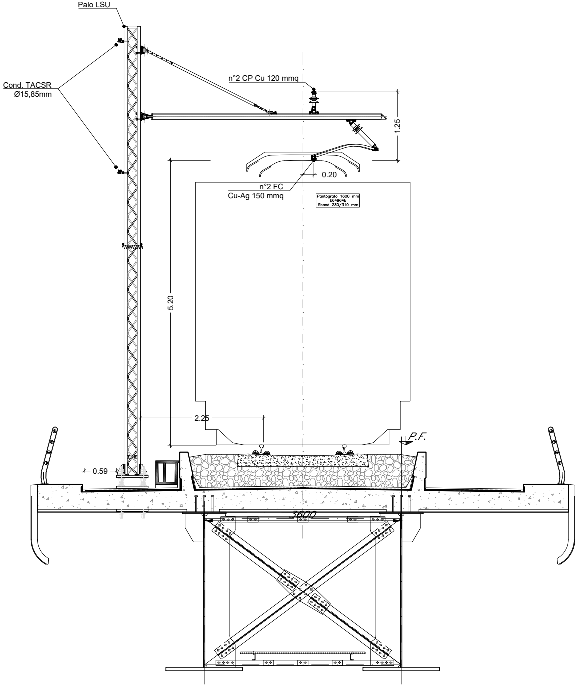
Palo LSU
Cond. TACSR
Ø15,85mm
n°2 CP Cu 120 mmq
1.25
0.20
n°2 FC
Cu-Ag 150 mmq
Pantografo 1600 mm
E64964b
Sband 230/310 mm
5.20
2.25
P.F.
0.59
3600

COMMITTENTE:

RFI
RETE FERROVIARIA ITALIANA
GRUPPO FERROVIE DELLO STATO ITALIANE

PROGETTAZIONE:

ITALFERR
GRUPPO FERROVIE DELLO STATO ITALIANE

## S.O. ENERGIA E TRAZIONE ELETTRICA

## PROGETTO Di FATTIBILITA' TECNICA ED ECONOMICA

# LINEA COSENZA-PAOLA/S.LUCIDO
# NUOVA LINEA AV SALERNO-REGGIO CALABRIA
# RADDOPPIO COSENZA-PAOLA/S.LUCIDO

IMPIANTI TE (LC)
SEZIONI TIPOLOGICHE ALLO SCOPERTO

SCALA:
1:50

| COMMESSA | LOTTO | FASE | ENTE | TIPO DOC. | OPERA/DISCIPLINA | PROGR. | REV. |
|---|---|---|---|---|---|---|---|
| RC1C | 03 | R | 18 | WB | LC0000 | 002 | A |

| Rev. | Descrizione | Redatto | Data | Verificato | Data | Approvato | Data | Autorizzato Data |
|---|---|---|---|---|---|---|---|---|
| A | Emissione esecutiva | V.Vaccaro<br>V. Vaccaro | 11/2021 | A.Genovese<br>A Genovese | 11/2021 | I.D'Amore | 11/2021 | G.Guidi Buffarini<br>11/2021<br>ITALFERR S.p.A.<br>U.O. Tecnologie Centro<br>Ing. Guido Guidi Buffarini<br>Ordine Ingegneri Provincia di Roma<br>n° 18812 |
| | | | | | | | | |
| | | | | | | | | |
| | | | | | | | | |
| | | | | | | | | |
| | | | | | | | | |

FILE: RC1C03R18WBLC0000002A.dwg

n. Elab.: