PIANTA CHIAVE

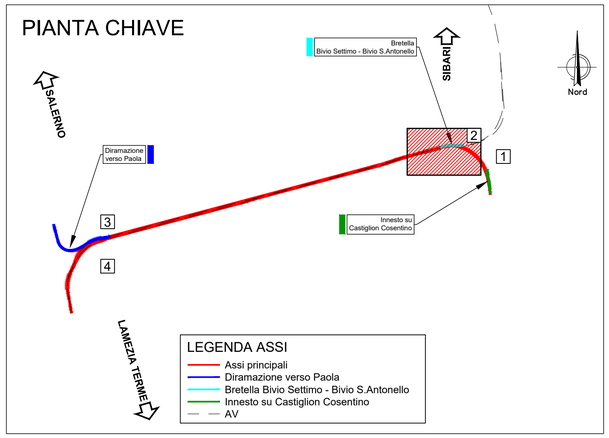

LEGENDA

- ASSE DI PROGETTO
- ASSI A.V.
- MARCIAPIEDE ESTERNO "PES"
- MARCIAPIEDE DI STAZIONE
- DEMOLIZIONI

TIPOLOGIE di IMPIANTO			CARATTERISTICHE delle PIANTE		SPECIE UTILIZZATE			SESTO di IMPIANTO	
			Alberi	Arbusti	Arboree	Arbustive	Erbacee	Alberi	Arbusti
	Mod. A	Filari alberati	h min - max 0.6 m - 0.8 m età min. 2 anni	-	• *Celtis australis* • *Ostrya carpinifolia*	-	-	n° 5 alberi ogni 30 ml	-
	Mod. B	Fasce e macchie arbustive	-	h min - max 0.4 m - 0.8 m età min. 2 anni	-	• *Cytisus scoparius* • *Pistacia lentiscus* • *Spartium junceum* • *Crataegus monogyna* • *Arbutus unedo*			n° 8 arbusti ogni 100 mq
	Mod. C	Fasce o macchie arbustive e arboree	h min - max 0.6 m - 0.8 m età min. 2 anni	h min - max 0.4 m - 0.8 m età min. 2 anni	• *Quercus ilex* • *Quercus pubescens*	• *Cytisus scoparius* • *Pistacia lentiscus* • *Spartium junceum* • *Crataegus monogyna* • *Arbutus unedo*		n° 5 alberi ogni 600 mq	n° 7 arbusti ogni 600 mq
	Mod. D	Sistemazione vegetazione spondale	h min - max 0.6 m - 0.8 m età min. 2 anni	h min - max 0.4 m - 0.8 m età min. 2 anni	• *Popolus alba* • *Populus nigra* • *Salix alba*	• *Salix purpurea* • *Tamarix gallica*	• *Lolium perenne* • *Dactylis glomerata* • *Lycopus europaeus*	n° 5 alberi ogni 560 mq	n° 12 arbusti ogni 560 mq
		Ripristino aree di cantiere	-	-	-	-	-	-	-

WBS DI PROGETTO
IA01A da Km 0+000 a km 1+800
IA01B da Km 1+800 a km 4+600
IA01C Diramazione Paola
IA01D Diramazione S. Lucido

N.B.:
Bonifica ordigni esplosivi per profondità da 1 a 3 m estesa a tutta l'area definita nel progetto delle opere a verde

COMMITTENTE:

RFI RETE FERROVIARIA ITALIANA
GRUPPO FERROVIE DELLO STATO ITALIANE

PROGETTAZIONE:

ITALFERR
GRUPPO FERROVIE DELLO STATO ITALIANE

U.O. ARCHITETTURA, AMBIENTE E TERRITORIO
S.O. AMBIENTE

PROGETTO DI FATTIBILITA' TECNICA ED ECONOMICA

LINEA COSENZA - PAOLA / S. LUCIDO
NUOVA LINEA AV SALERNO – REGGIO CALABRIA
RADDOPPIO COSENZA - PAOLA / S. LUCIDO

PROGETTO DELLE OPERE A VERDE E DI INSERIMENTO AMBIENTALE

Planimetria generale delle Opere a Verde - Tav. 2 di 4

SCALA: 1:5000

COMMESSA	LOTTO	FASE	ENTE	TIPO DOC.	OPERA/DISCIPLINA	PROGR.	REV.
RC1C	03	R	22	N5	IA0000	002	C

Rev.	Descrizione	Redatto	Data	Verificato	Data	Approvato	Data	Autorizzato Data
A	Emissione esecutiva	ATI Sintagma - Ambienta MPA - Tunnel Consult Francesca Tamburini	Dicembre 2021	G. Tucci G. Dajelli	Dicembre 2021	I. D'Amore	Dicembre 2021	C. Elefantini Dottore Agronomo Ordine Agronomi e Forestali di Roma Sez. A n. 1
B	Emissione a seguito di richiesta integrazioni CSLLPP	M. Monaco Francesca Tamburini	Febbraio 2022	G. Tucci G. Dajelli	Febbraio 2022	I. D'Amore	Febbraio 2022	TECHNE S.p.A.
C	Emissione a seguito di richiesta integrazioni CSLLPP parere n°5/2022		Giugno 2022	G. Tucci G. Dajelli	Giugno 2022	I. D'Amore	Giugno 2022	

RC1C03R22N5IA0000002C