

LEGENDA STUDIO ARCHEOLOGICO

TIPI DI PRESENZE ARCHEOLOGICHE

- AREA DI MATERIALE MOBILE (FRAMMENTI FITTLI/ELEMENTI LITICI)
- VILLA/INSEDIAMENTO RUSTICO
- RITROVAMENTO SPORADICO
- NECROPOLI/AREA AD USO FUNERARIO
- NON DETERMINATA
- TRACCE DI FREQUENTAZIONE
- STRUTTURA ABITATIVA
- LUOGO DI ATTIVITA' PRODUTTIVA
- INSEDIAMENTO
- STRUTTURE MURARIE
- INFRASTRUTTURA VARIA
- STRUTTURA FORTIFICATA
- INSEDIAMENTO FORTIFICATO
- STRUTTURA PER IL CULTO
- DEPOSIZIONE DI MATERIALE
- INFRASTRUTTURA DI SERVIZIO
- INSEDIAMENTO URBANO
- EDIFICIO TERMALE
- INFRASTRUTTURA ASSISTENZIALE
- INFRASTRUTTURA IDRICA
- TOPONIMO

AREA DI MATERIALE MOBILE (FRAMMENTI FITTLI/ELEMENTI LITICI)

- Limiti area di materiali mobili
- Sporadici (1 fr. mq)
- Medio Basso (2-5 fr. mq)
- Medio Alta (6-10 fr. mq)
- Alta (> 10 fr. mq)

VIAGGI ARCHEOLOGICI

FASCE DEL RISCHIO RELATIVO


- grado alto
- grado medio-alto
- grado medio
- grado medio-basso
- grado basso
- grado nullo

CRONOLOGIA (applicato al simbolo)

- Età preistorica
- Età protostorica
- Età arcaica
- Età ellenistica
- Età romana
- Età tardoantica/medievale
- Età saracena
- Età non determinata

OPERE IN PROGETTO

- IPOTESI DI ANDAMENTO VARIO

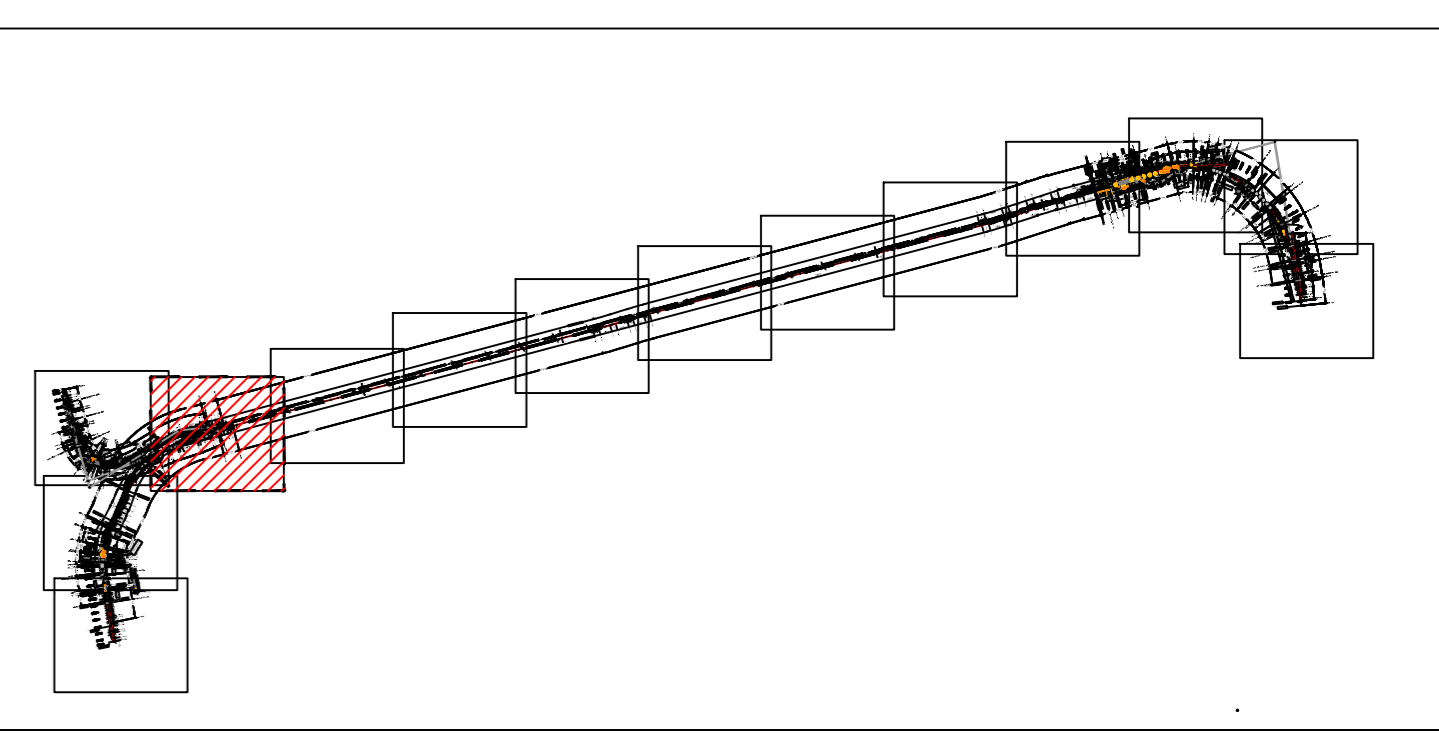

COMMITTENTE:

PROGETTAZIONE:

U.O. ARCHITETTURA, AMBIENTE E TERRITORIO
S.O. ARCHEOLOGIA

PROGETTO DI FATTIBILITA' TECNICA ED ECONOMICA

LINEA COSENZA - PAOLA / S. LUCIDO
NUOVA LINEA AV SALERNO - REGGIO CALABRIA
RADDOPPIO COSENZA - PAOLA / S. LUCIDO

STUDIO ARCHEOLOGICO
 Carta del rischio archeologico relativo
 TAV. 4 DI 14

SCALA: 1:2.000

COMMESSA	LOTTO	FASE	ENTE	TIPO DOC.	OPERADISCIPLINA	PROGR.	REV.
RC1C	03	R	22	N6	AH0001	004	B

Rev.	Descrizione	Redatto	Data	Verificato	Data	Approvato	Data	Autorizzati Data
A	Emissione esecutiva	S. G. Neri	Novembre 2021	S. G. Neri	Novembre 2021	I. Dianno	Novembre 2021	M. Gennaro Novembre 2021
B	Emissione esecutiva integrativa CSE/CP/area n° 0002	C. Dianno	Giugno 2022	E. Mariani	Giugno 2022	I. Dianno	Giugno 2022	Permessario M. Gennaro Giugno 2022 D. Dianno Giugno 2022

File: RC1C03R22N6AH0001004B.dwg In. Elabor. 4/14