


LEGENDA STUDIO ARCHEOLOGICO
TIPI DI PRESENZE ARCHEOLOGICHE

- AREA DI MATERIALE MOBILE (FRAMMENTI FITTLI/ELEMENTI LITICI)
- VILLA/INSEDIAMENTO RUSTICO
- RITROVAMENTO SPORADICO
- NECROPOLI/AREA AD USO FUNERARIO
- NON DETERMINATA
- TRACCE DI FREQUENTAZIONE
- STRUTTURA ABITATIVA
- LUOGO DI ATTIVITA' PRODUTTIVA
- INSEDIAMENTO
- STRUTTURE MURARIE
- INFRASTRUTTURA MARIA
- STRUTTURA FORTIFICATA
- INSEDIAMENTO FORTIFICATO
- STRUTTURA PER IL CULTO
- DEPOSIZIONE DI MATERIALE
- INFRASTRUTTURA DI SERVIZIO
- INSEDIAMENTO URBANO
- EDIFICIO TERMAL
- INFRASTRUTTURA ASSISTENZIALE
- INFRASTRUTTURA IDRICA
- TOPONIMO

001 CORRISPETTIVO NUMERICO SCHEDA P.A.

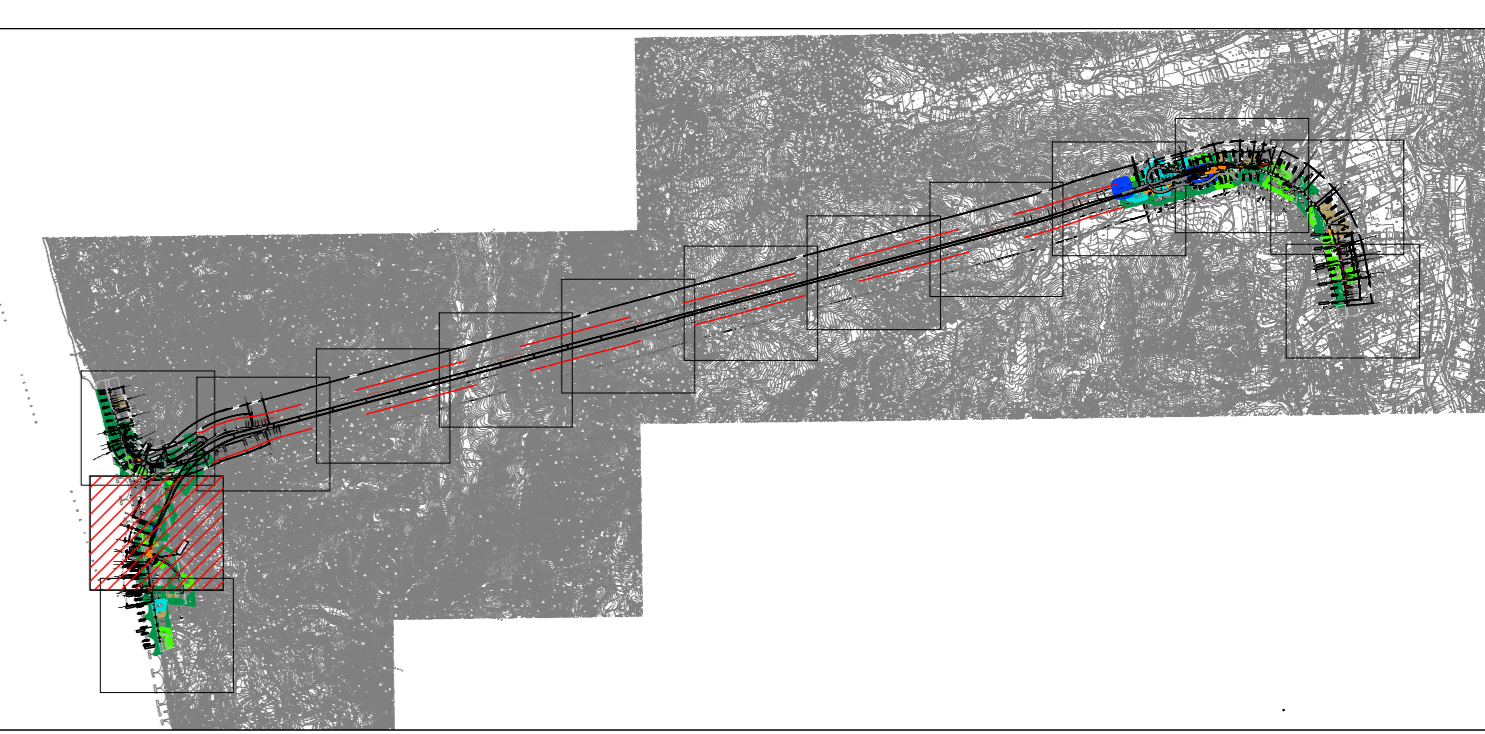

COMMITTENTE: **RFI**
GRUPPO FERROVIARIA ITALIANA
GRUPPO FERROVIE DELLO STATO ITALIANO

PROGETTAZIONE: **ITALFERR**
GRUPPO FERROVIE DELLO STATO ITALIANO

U.O. ARCHITETTURA, AMBIENTE E TERRITORIO

PROGETTO DI FATTIBILITA' TECNICA ED ECONOMICA

**LINEA COSENZA - PAOLA / S. LUCIDO
NUOVA LINEA AV SALERNO - REGGIO CALABRIA
RADDOPIO COSENZA - PAOLA / S. LUCIDO**

STUDIO ARCHEOLOGICO
Carta della ricognizione e della visibilità dei suoli
TAV. 2 DI 14

SCALA: 1:2.000

Rev.	Descrizione	Redatto	Verificato	Data	Approvato	Data	Autorizzato	Data
A	Emissione esecutiva	S. G. Manno	November 2021	November 2021	L. Di Nanno	November 2021	M. Corradi	November 2021
B	Emissione a seguito della riduzione del CAU/CP	S. G. Manno	February 2022	February 2022	L. Di Nanno	February 2022	M. Corradi	February 2022
C	Emissione a seguito di ulteriori integrazioni CAU/CP anno 1 2022	S. G. Manno	July 2022	July 2022	L. Di Nanno	July 2022	M. Corradi	July 2022

File: RC1C03R22N6AH0001016C.dwg

In. Elab.: 2/14