



LEGENDA STUDIO ARCHEOLOGICO

TIPI DI PRESENZE ARCHEOLOGICHE

- AREA DI MATERIALE MOBILE (FRAMMENTI FITTLI/ELEMENTI LITICI)
- VILLA/INSEDIAMENTO RUSTICO
- RITROVAMENTO SPORADICO
- NECROPOLI/AREA AD USO FUNERARIO
- NON DETERMINATA
- TRACCE DI FREQUENTAZIONE
- STRUTTURA ABITATIVA
- LUOGO DI ATTIVITA' PRODUTTIVA
- INSEDIAMENTO
- STRUTTURE MURARIE
- INFRASTRUTTURA MARIA
- STRUTTURA FORTIFICATA
- INSEDIAMENTO FORTIFICATO
- STRUTTURA PER IL CULTO
- DEPOSIZIONE DI MATERIALE
- INFRASTRUTTURA DI SERVIZIO
- INSEDIAMENTO URBANO
- EDIFICIO TERMAL
- INFRASTRUTTURA ASSISTENZIALE
- INFRASTRUTTURA IDRICA
- TOPONIMO

AREA DI MATERIALE MOBILE (FRAMMENTI FITTLI/ELEMENTI LITICI)

- Limiti area di materiali mobili
- Sporadici (1 fr. ma)
- Medio Basso (2-5 fr. ma)
- Medio Alta (6-10 fr. ma)
- Alta (> 10 fr. ma)

GRADO DI VISIBILITA' DEI SUOLI


- Alto
- Medio Alto
- Medio Basso
- Nullo
- Area inaccessibile
- Area urbanizzata

CRONOLOGIA (applicato al simbolo)

- Età preistorica
- Età protostorica
- Età arcaica
- Età ellenistica
- Età romana
- Età tardoantica/medievale
- Età saracena
- Età non determinata

OPERE IN PROGETTO

001 CORRISPETTIVO NUMERICO SCHEDA P.A.

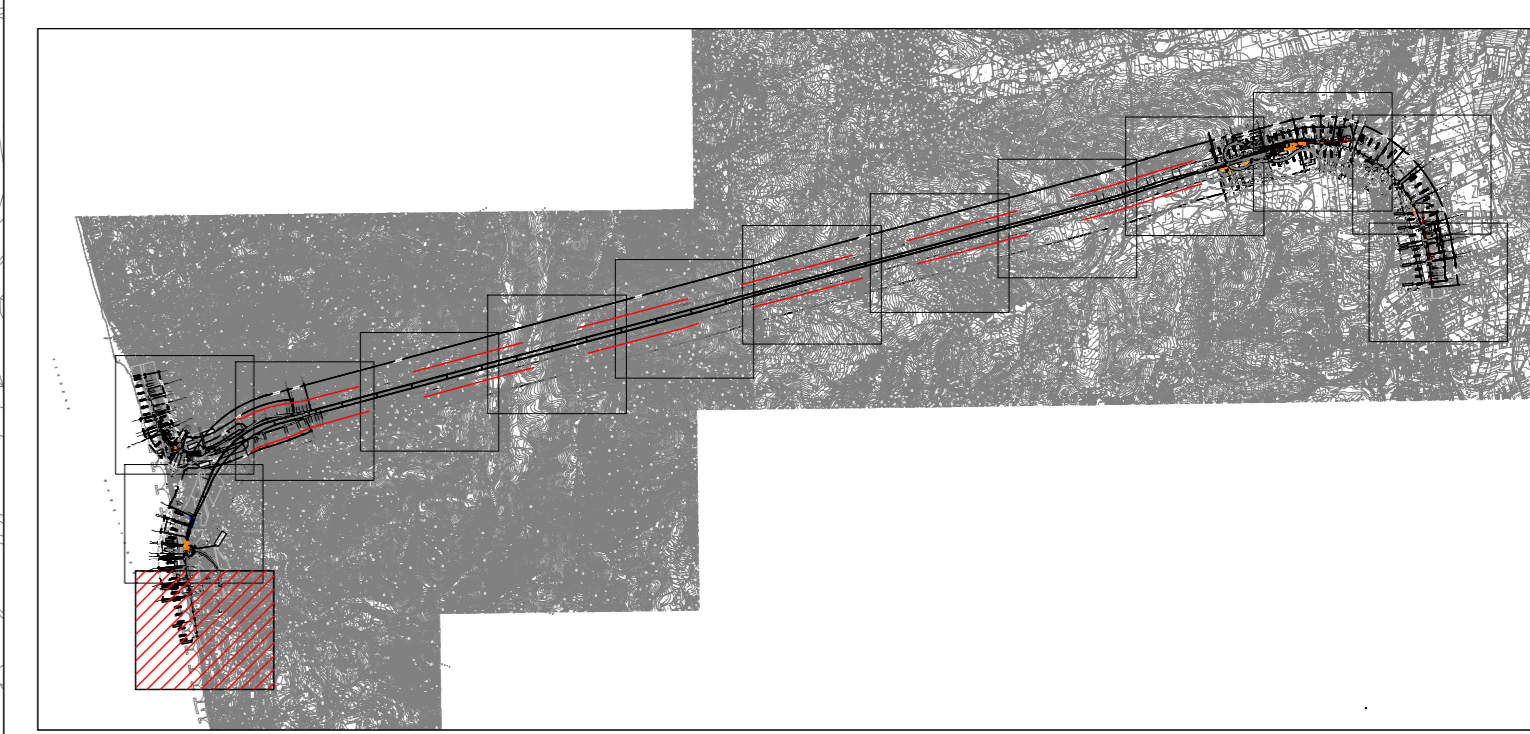

COMMITTENTE:

PROGETTAZIONE:

U.O. ARCHITETTURA, AMBIENTE E TERRITORIO

PROGETTO DI FATTIBILITA' TECNICA ED ECONOMICA

LINEA COSENZA - PAOLA / S. LUCIDO
NUOVA LINEA AV SALERNO - REGGIO CALABRIA
RADDOPPIO COSENZA - PAOLA / S. LUCIDO

STUDIO ARCHEOLOGICO
 Carta della ricognizione e della visibilità dei suoli
 TAV. 3 DI 14

SCALA:
1:2.000

Rev.	Descrizione	Redatto	Data	Verificato	Data	Approvato	Data	Autorizzato	Data
A	Emissione esecutiva	S. G. Manno	Novembre 2021	C. Pugliese	Novembre 2021	L. Di Stefano	Novembre 2021	M. Corrado	Novembre 2021
B	Elaborazione e integrazione in formato CAD (DIP) parte 7	C. Pugliese	Giugno 2022	E. Marchetti	Giugno 2022	L. Di Stefano	Giugno 2022		

File: RC1C03R22N6AH0001017B.dwg n. Elab.: 3/14