

LEGENDA STUDIO ARCHEOLOGICO

TIPI DI PRESENZE ARCHEOLOGICHE

- AREA DI MATERIALE MOBILE (FRAMMENTI FITTLI/ELEMENTI LITICI)
- VILLA/INSEDIAMENTO RUSTICO
- RITROVAMENTO SPORADICO
- NECROPOLI/AREA AD USO FUNERARIO
- NON DETERMINATA
- TRACCE DI FREQUENTAZIONE
- STRUTTURA ABITATIVA
- LUOGO DI ATTIVITA' PRODUTTIVA
- INSEDIAMENTO
- STRUTTURE MURARIE
- INFRASTRUTTURA MARIA
- STRUTTURA FORTIFICATA
- INSEDIAMENTO FORTIFICATO
- STRUTTURA PER IL CULTO
- DEPOSIZIONE DI MATERIALE
- INFRASTRUTTURA DI SERVIZIO
- INSEDIAMENTO URBANO
- EDIFICIO TERMAL
- INFRASTRUTTURA ASSISTENZIALE
- INFRASTRUTTURA IDRICA

TOPONIMO

AREA DI MATERIALE MOBILE (FRAMMENTI FITTLI/ELEMENTI LITICI)

- Limiti area di materiali mobili
- Sporadici (1 fr. mq)
- Medio Basso (2-5 fr. mq)
- Medio Alto (6-10 fr. mq)
- Alto (> 10 fr. mq)

GRADO DI VISIBILITA' DEI SUOLI


- Alto
- Medio Alto
- Medio Basso
- Nullo
- Area inaccessibile
- Area urbanizzata

CRONOLOGIA (applicato al simbolo)

- Età preistorica
- Età protostorica
- Età arcaica
- Età ellenistica
- Età romana
- Età tardoantica/medievale
- Età saracena
- Età non determinata

OPERE IN PROGETTO

001 CORRISPETTIVO NUMERICO SCHEDA P.A.

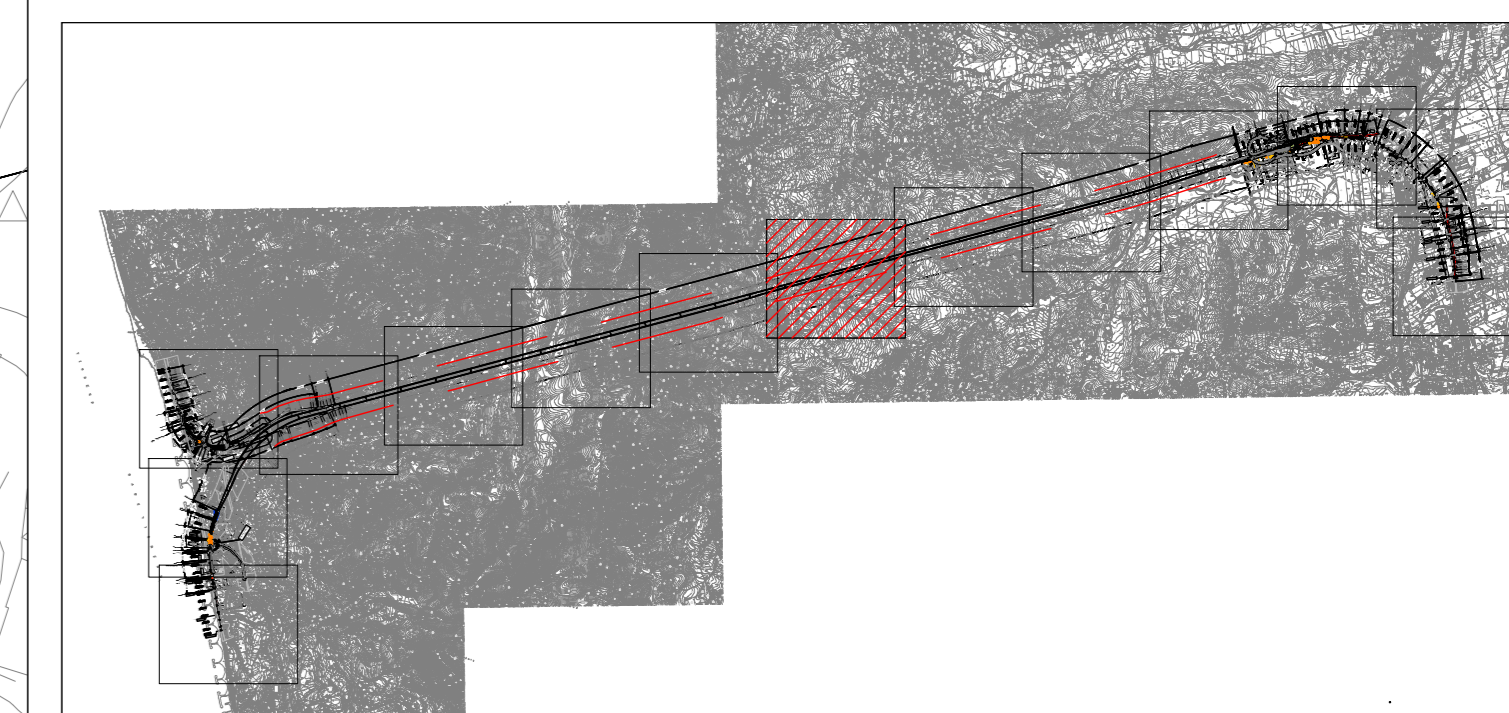

COMMITTENTE:  
**RFI**  
 GRUPPO FERROVIARIO ITALIANO

PROGETTAZIONE:  
**ITAFERR**  
 GRUPPO FERROVIARIO ITALIANO

**U.O. ARCHITETTURA, AMBIENTE E TERRITORIO**  
**PROGETTO DI FATTIBILITA' TECNICA ED ECONOMICA**  
**LINEA COSENZA - PAOLA / S. LUCIDO**  
**NUOVA LINEA AV. SALERNO - REGGIO CALABRIA**  
**RADDOPPIO COSENZA - PAOLA / S. LUCIDO**

**STUDIO ARCHEOLOGICO**  
 Carta della ricognizione e della visibilità dei suoli  
 TAV. 8 DI 14

SCALA:  
**1:2.000**

Rev.	Descrizione	Redatto	Data	Verificato	Data	Approvato	Data	Autorizzato	Data
A	Emissione autorizzativa	S. G. Miele	Novembre 2021	L. Di Iorio	Novembre 2021	M. Corrado	Novembre 2021		
B	Emissione a regime di pubblica utilità (Decreto Ministeriale)	E. Marretti	Giugno 2022	L. Di Iorio	Giugno 2022				

File: RC1C03R22N6AH0001022B.dwg n. Elab.: 8/14

