

**PROGETTO**

- ASSE DI PROGETTO - LOTTO 3
- AV
- TRATTO IN GALLERIA
- LINEA STORICA

**FASCE DI PERTINENZA**

Fasce di pertinenza acustica di infrastrutture ferroviarie - D.P.R. 459/1998

- Fascia A (0 - 100 m per lato da binario esterno)
- Fascia B (100 - 250 m per lato da binario esterno)
- Fascia Esterna 50 m - Zonizzazione acustica (250 - 300 m per lato da binario esterno di progetto)
- Ambito di studio 250 m (0 - 250 m da binario esterno di progetto)
- Limite indagini acustica per i ricettori sensibili (500 m da binario esterno di progetto)
- Inizio e Fine Ambito di studio
- Limite studio vibrazioni (50 m da binario esterno di progetto, delta q.p.-q.c. < 70m)

Fasce di pertinenza acustica di infrastrutture stradali concorsuali (Strade esistenti e assimilabili) - D.P.R. 30/03/2004 n° 142 - tab. 2

Fasce per strada Tipo A (CdS) - Autostrada


- Fascia A (0 - 100 m per lato dal ciglio)
- Fascia B (100 - 250 m per lato dal ciglio)

Fasce per strada Tipo C (CdS) - Sottotipo a fini acustici "Cb"

- Fascia A (0 - 100 m per lato dal ciglio)
- Fascia B (100 - 150 m per lato dal ciglio)

**Limiti amministrativi**

- Confine comunale

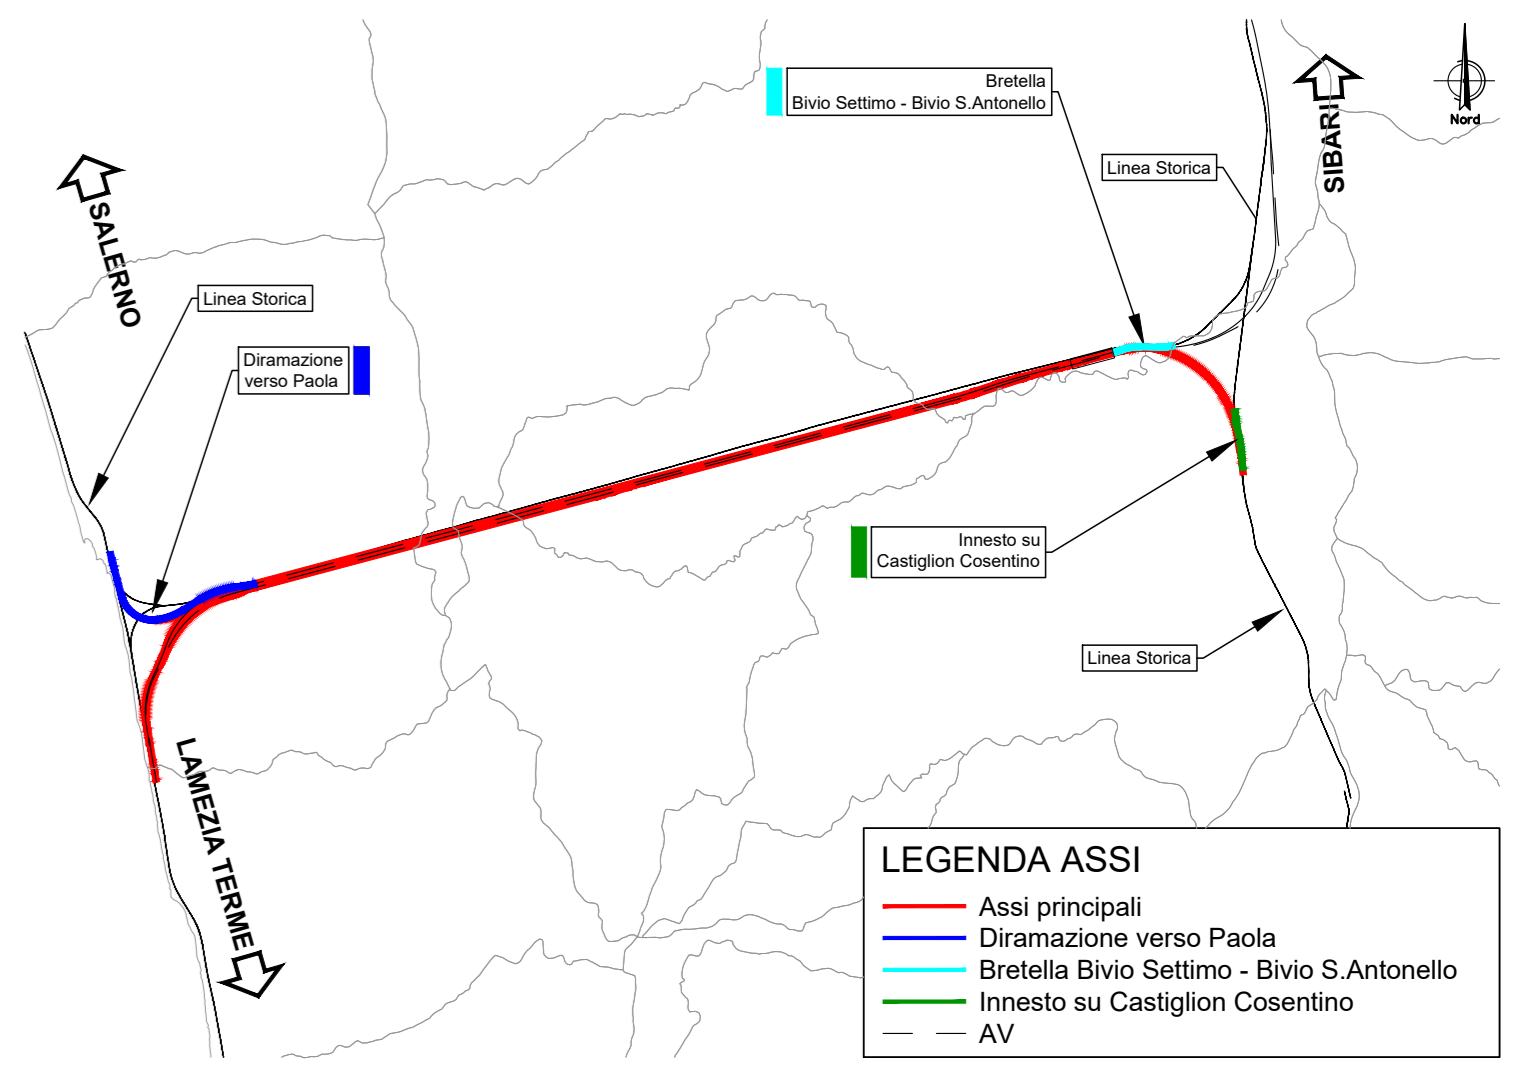

COMMITTENTE: **RFI** RETE FERROVIARIA ITALIANA GRUPPO FERROVIE DELLO STATO ITALIANE

PROGETTAZIONE: **ITALFERR** GRUPPO FERROVIE DELLO STATO ITALIANE

**U.O. ARCHITETTURA, AMBIENTE E TERRITORIO**  
**S.O. AMBIENTE**

**PROGETTO DI FATTIBILITA' TECNICA ED ECONOMICA**

**LINEA COSENZA - PAOLA / S. LUCIDO**  
**NUOVA LINEA AV SALERNO - REGGIO CALABRIA**  
**RADDOPPIO COSENZA - PAOLA / S. LUCIDO**

**STUDIO ACUSTICO E VIBRAZIONALE**  
 Corografia generale

SCALA: 1:25.000

COMMESSA	LOTTO	FASE	ENTE	TIPO DOC.	OPERA/DISCIPLINA	PROGR.	REV.
RC1C	03	R	22	CX	IM0004	001	A

Rev.	Descrizione	Redatto	Data	Verificato	Data	Approvato	Data	Autorizzato Data
A	Emissione esecutiva	[Firma]	Novembre 2011	[Firma]	Novembre 2011	[Firma]	Novembre 2011	Novembre 2011

