

LEGENDA

IDENTIFICATIVO RICETTORE

XXXX P	Numero ricettore fascia A/B lato dispari	XXXX P	Numero ricettore fascia A/B lato pari
XXXX P	Numero di piani del ricettore	XXXX P	Numero di piani del ricettore
XXXX P	Numero ricettore fascia esterna / lato dispari	XXXX P	Numero ricettore fascia esterna / lato pari
XXXX P	Numero di piani del ricettore	XXXX P	Numero di piani del ricettore
XXXX P	Numero ricettore sensibile fascia 250-500 m	XXXX P	Numero ricettore integrativo studio vibrazionale
XXXX P	Numero di piani del ricettore	XXXX P	Numero di piani del ricettore

DESTINAZIONE D'USO RICETTORE

[Orange]	Commerciale e Servizi	[Red]	Ospedali, case di cura	[Green]	Residenziale
[Brown]	Asili, Scuole ed Università	[Blue]	Monumentale, religioso	[Yellow]	In demolizione
[Dark Brown]	Industriale e artigianale	[Grey]	Ruderi, Dismessi, Box e Depositi		
[Green]	Pertinenza FS	[X]	X - Facciata cieca (senza infissi)		


FASCE DI PERTINENZA

Fasce di pertinenza acustica di infrastrutture ferroviarie - D.P.R. 459/1998

[Orange Solid]	Fascia A (0 - 100 m per lato da binario esterno)	[Orange Dashed]	Fascia B (100 - 250 m per lato da binario esterno)
[Blue Dashed]	Fascia Esterna 50 m - Zonizzazione acustica (250 - 300 m per lato da binario esterno di progetto)	[Blue Solid]	Ambito di studio 250 m (0 - 250 m da binario esterno di progetto)
[Green Dashed]	Limite indagini acustica per i ricettori sensibili (500 m da binario esterno di progetto)	[Grey]	Inizio e Fine Ambito di studio

Tipologia Intervento di Mitigazione Acustica

[Green Line]	Barriera antirumore
[Green Box]	Edificio sottoposto ad intervento diretto

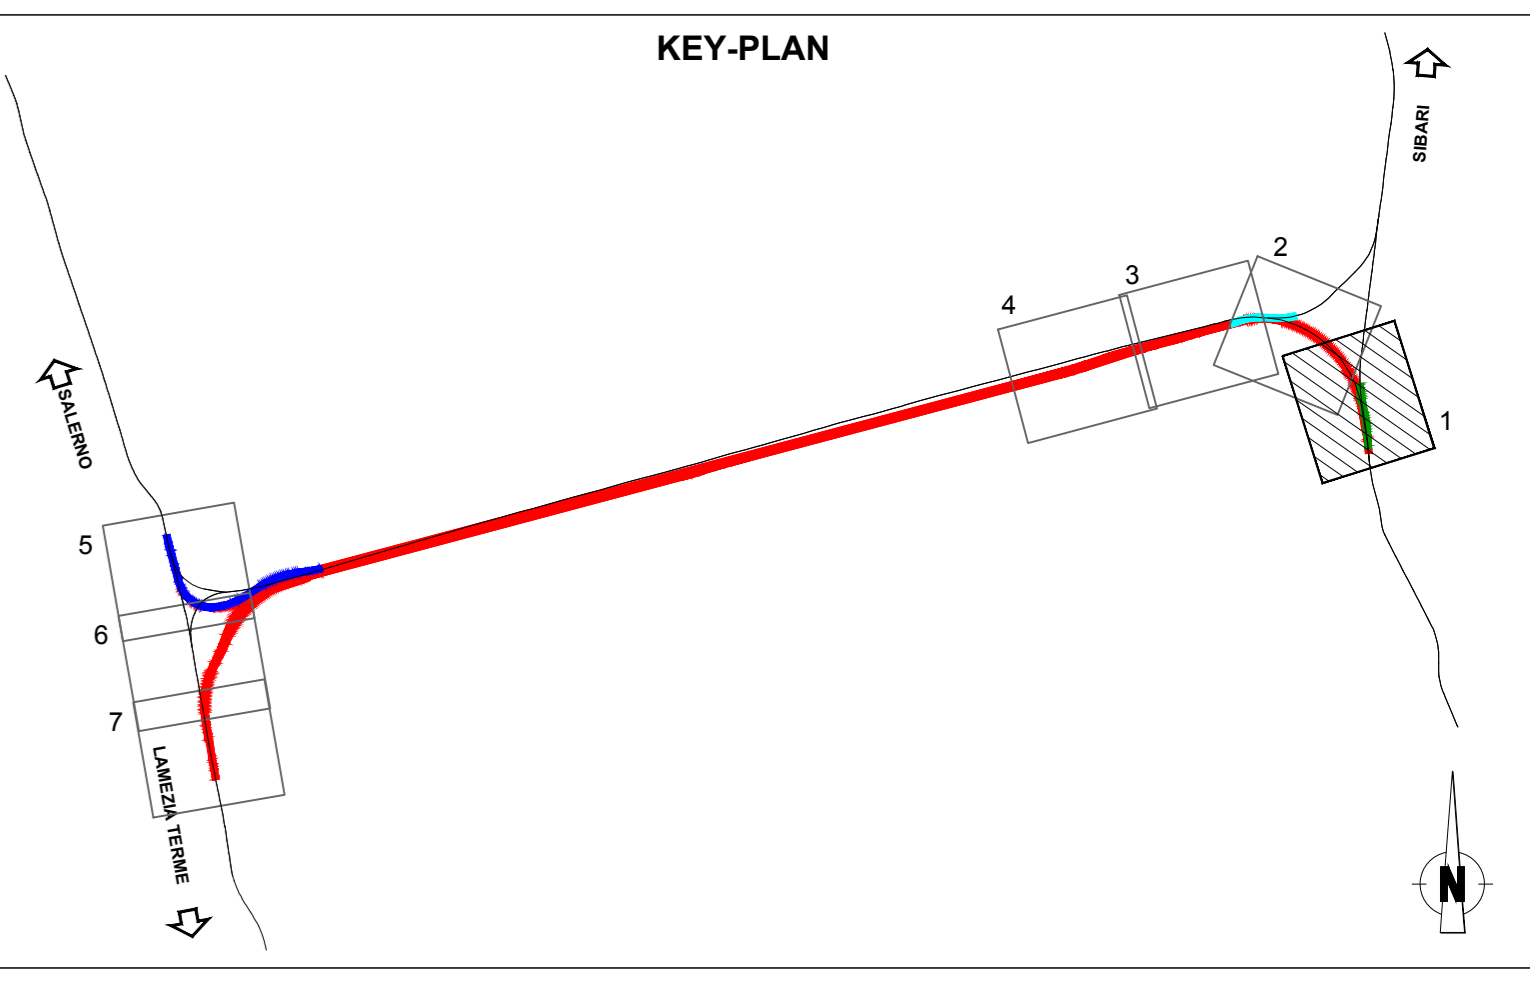

COMMITTENTE: **RFI** RETE FERROVIARIA ITALIANA GRUPPO FERROVIE DELLO STATO ITALIANE

PROGETTAZIONE: **ITALFERR** SUPERINTENDENZA DELLO STATO ITALIANO

U.O. ARCHITETTURA, AMBIENTE E TERRITORIO
S.O. AMBIENTE

PROGETTO DI FATTIBILITA' TECNICA ED ECONOMICA

LINEA COSENZA - PAOLA / S. LUCIDO
NUOVA LINEA AV SALERNO - REGGIO CALABRIA
RADDOPPIO COSENZA - PAOLA / S. LUCIDO

STUDIO ACUSTICO E VIBRAZIONALE
 Planimetria localizzazione degli interventi di mitigazione acustica - tav. 1/7

SCALA: 1:2.000

COMMESSA	LOTTO	FASE	ENTE	TIPO DOC.	OPERA/DISCIPLINA	PROGR.	REV.
RC1C	03	R	22	P6	IM0004	008	B

Rev.	Descrizione	Redatto	Data	Verificato	Data	Approvato	Data	Autorizzato Data
A	Emissione esecutiva	F. Tamburini	Novembre 2021	S. Accardi	Novembre 2021	L. D'Amore	Novembre 2021	C. Scipioni
B	Integrazione e sviluppo di dettaglio	R. Accardi	Giugno 2022	A. Scipioni	Giugno 2022	L. D'Amore	Giugno 2022	Giugno 2022

File: RC1C03R22P6IM0004008B.dwg n. Elab.: _____