

LEGENDA PIANI PARCELLARI


- 254 Attuale proprietà ferroviaria
- 41 Strade pubbliche esistenti
- Ansi37- 1.000 Strade esistenti non di proprietà demaniale
- 141 Corsi d'acqua esistenti
- 231 Aree da espropriare per sede stabile FS e sue dipendenze
- 33 Aree da espropriare per deviazione strade e/o corsi d'acqua
- 94 Reliquati
- 22 Aree da occupare temporaneamente trattamente e direttamente necessario all'esecuzione dell'opera - Aree di lavoro, aree tecniche (AT.xx), deviazione provvisoria viabilità
- 50-Ansi37- 20.000 Demolizioni fabbricati

SIMBOLOGIA CATASTALE E CONFINI AMMINISTRATIVI

PROPRIETÀ PRIVATA
 2 NUMERO DI PARTELLA
 NUMERO DI PARTICELLA
 CONFINI DI PROPRIETÀ
 CONFINI DI PARTICELLA CATASTALE

DEMANIO DELLO STATO E STRADE PUBBLICHE
 NUMERO DI PIANO
 STRADE E CORSI D'ACQUA

Limite Foglio di Mappa
 --- CONFINI DI COMUNE
 - - - CONFINI DI PROVINCIA
 + + + CONFINI DI REGIONE

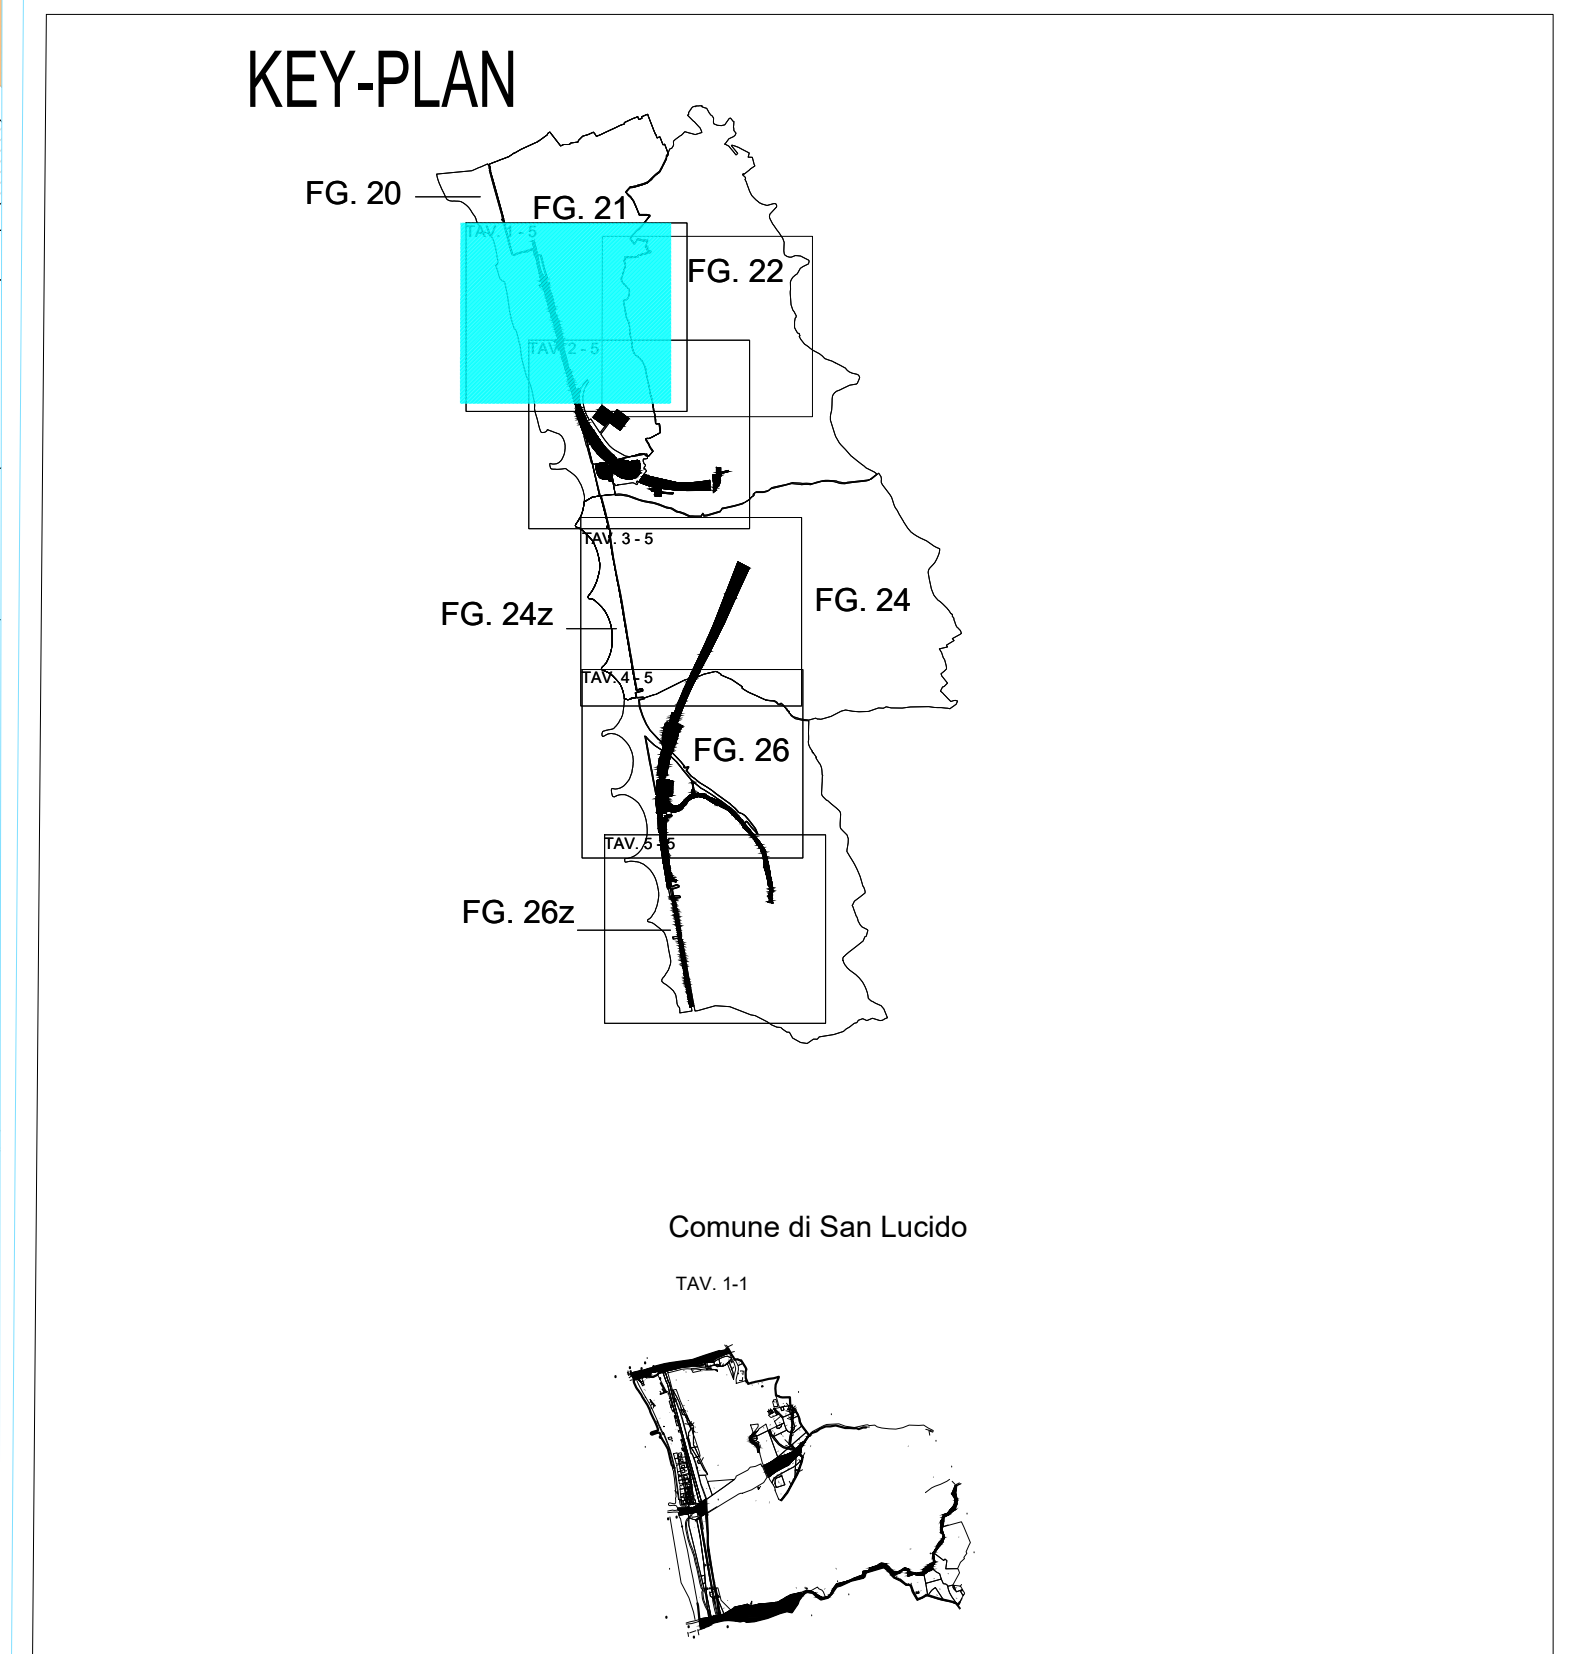

COMMITTENTE:

PROGETTAZIONE:

S.O. PERMESSUALISTICA, ESPROPRI E SUBAPPALTI

PROGETTO DI FATTIBILITA' TECNICA ED ECONOMICA

LINEA COSENZA - PAOLA / S. LUCIDO
NUOVA LINEA AV SALERNO - REGGIO CALABRIA
RADDOPPIO COSENZA - PAOLA / S. LUCIDO

TIPO DOCUMENTO
 Piano Particellare
 Comune di Paola tav. 1/5

SCALA:
 1:1000

COMMESSA	LOTTO	FASE	ENTE	TIPO DOC.	OPERA/DISCIPLINA	PROGR.	REV.
RC1C	03	R	43	BD	AQ0001	001	B

Rev.	Descrizione	Redatto	Data	Verificato	Data	Approvato	Data	AutORIZZATO DATA
A	Emissione esecutiva	A. Trigo	Novembre 2021	A. Zileri	Novembre 2021	L. D'Amico	Novembre 2021	R. Ferro
B	Emissione a impiego di cantiere	A. Trigo	Giugno 2022	A. Zileri	Giugno 2022	L. D'Amico	Giugno 2022	R. Ferro

File: RC1C03R43BDAQ0001001B.dwg In. Elab.: X