

- LEGENDA PIANI PARCELLARI**
- 254 Attuale proprietà ferroviaria
  - 41 Strade pubbliche esistenti
  - Ansi37- 1.000 Strade esistenti non di proprietà demaniale
  - 141 Corsi d'acqua esistenti
  - 231 Aree da espropriare per sede stabile FS e sue dipendenze
  - 33 Aree da espropriare per deviazione strade e/o corsi d'acqua
  - 94 Reliquati
  - 22 Aree da occupare temporaneamente trattamento e direttamente necessario all'esecuzione dell'opera - Aree di lavoro, aree tecniche (AT.xx), deviazione provvisoria viabilità
  - 50-Ansi37- 20.000 Demolizioni fabbricati

**SIMBOLOGIA CATASTALE E CONFINI AMMINISTRATIVI**

**PROPRIETÀ PRIVATA**

2 (Numero di Piano) - Numero di Particella, Confine di Proprietà, Confine di Particella Catastale

**DEMAMO DELLO STATO E STRADE PUBBLICHE**


IV (Numero di Piano) - Strade o Corsi d'Acqua

--- Limite Foglio di Mappa

--- Confine di Comune

--- Confine di Provincia

--- Confine di Regione

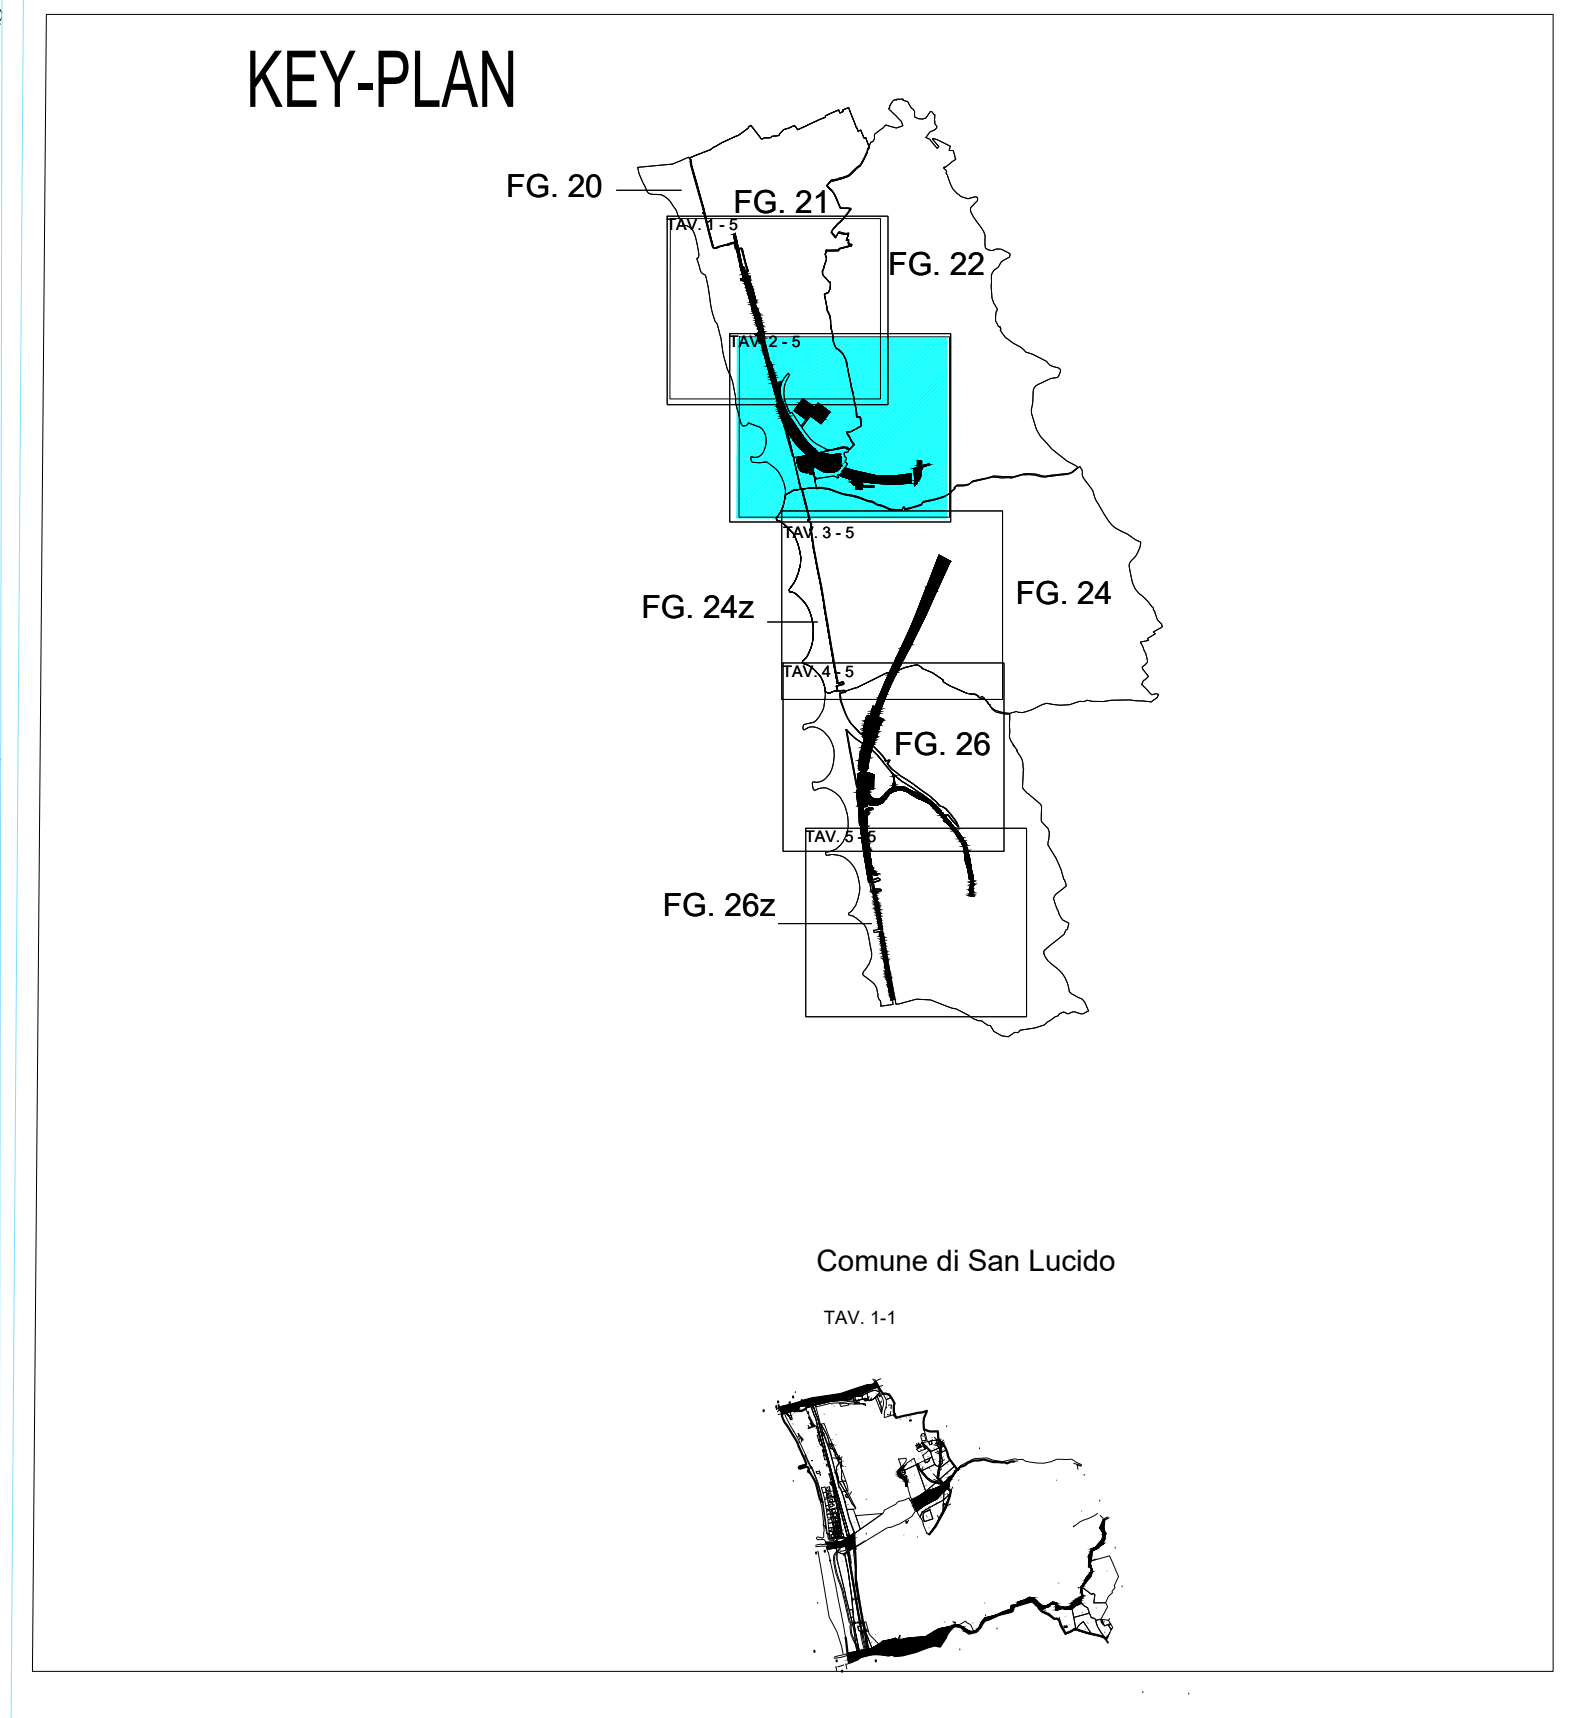

**COMMITTENTE:**

**RFI**  
RETE FERROVIARIA ITALIANA  
GRUPPO FERROVIE DELLO STATO ITALIANE

**PROGETTAZIONE:**

**ITALFERR**  
GRUPPO FERROVIE DELLO STATO ITALIANE

**S.O. PERMESSALISTICA, ESPROPRI E SUBAPPALTI**

**PROGETTO DI FATTIBILITA' TECNICA ED ECONOMICA**

**LINEA COSENZA - PAOLA / S. LUCIDO**  
**NUOVA LINEA AV SALERNO - REGGIO CALABRIA**  
**RADDOPPIO COSENZA - PAOLA / S. LUCIDO**

**TIPO DOCUMENTO**  
Piano Particolare  
Comune di Paola tav. 2/5

SCALA:  
1:1000

COMMESSA	LOTTO	FASE	ENTE	TIPO DOC.	OPERA/DISCIPLINA	PROGR.	REV.
RC1C	03	R	43	BD	AQ0001	002	B

Rev.	Descrizione	Redatto	Data	Verificato	Data	Approvato	Data	Autorizzato	Data
A	Emissione esecutiva	A. Trigo	Novembre 2021	A. Zileri	Novembre 2021	L. D'Amico	Novembre 2021		
B	Emissione a ingegnere di rilievo	A. Trigo	Giugno 2022	A. Zileri	Giugno 2022	L. D'Amico	Giugno 2022		

File: RC1C03R43BDA0001002B.dwg In. Elab.: X