


- LEGENDA PIANI PARCELLARI
- 254 Attuale proprietà ferroviaria
 - 41 Strade pubbliche esistenti
 - Ansi37- 1.000 Strade esistenti non di proprietà demaniale
 - 141 Corsi d'acqua esistenti
 - 231 Aree da espropriare per sede stabile FS e sue dipendenze
 - 33 Aree da espropriare per deviazione strade e/o corsi d'acqua
 - 94 Reliquati
 - 22 Aree da occupare temporaneamente trattamento e direttamente necessario all'esecuzione dell'opera - Aree di lavoro, aree tecniche (AT.xx), deviazione provvisoria viabilità
 - 50-Ansi37- 20.000 Demolizioni fabbricati

- SIMBOLOGIA CATASTALE E CONFINI AMMINISTRATIVI
- PROPRIETA' PRIVATA
 - 2 Numero di Piano
 - Numero di Particella
 - Confine di Proprietà
 - Confine di Particella Catastale
 - DEMANIO DELLO STATO E STRADE PUBBLICHE
 - IV Numero di Piano
 - Strade o Corsi d'Acqua
 - Limite Foglio di Mappa
 - Confine di Comune
 - Confine di Provincia
 - Confine di Regione

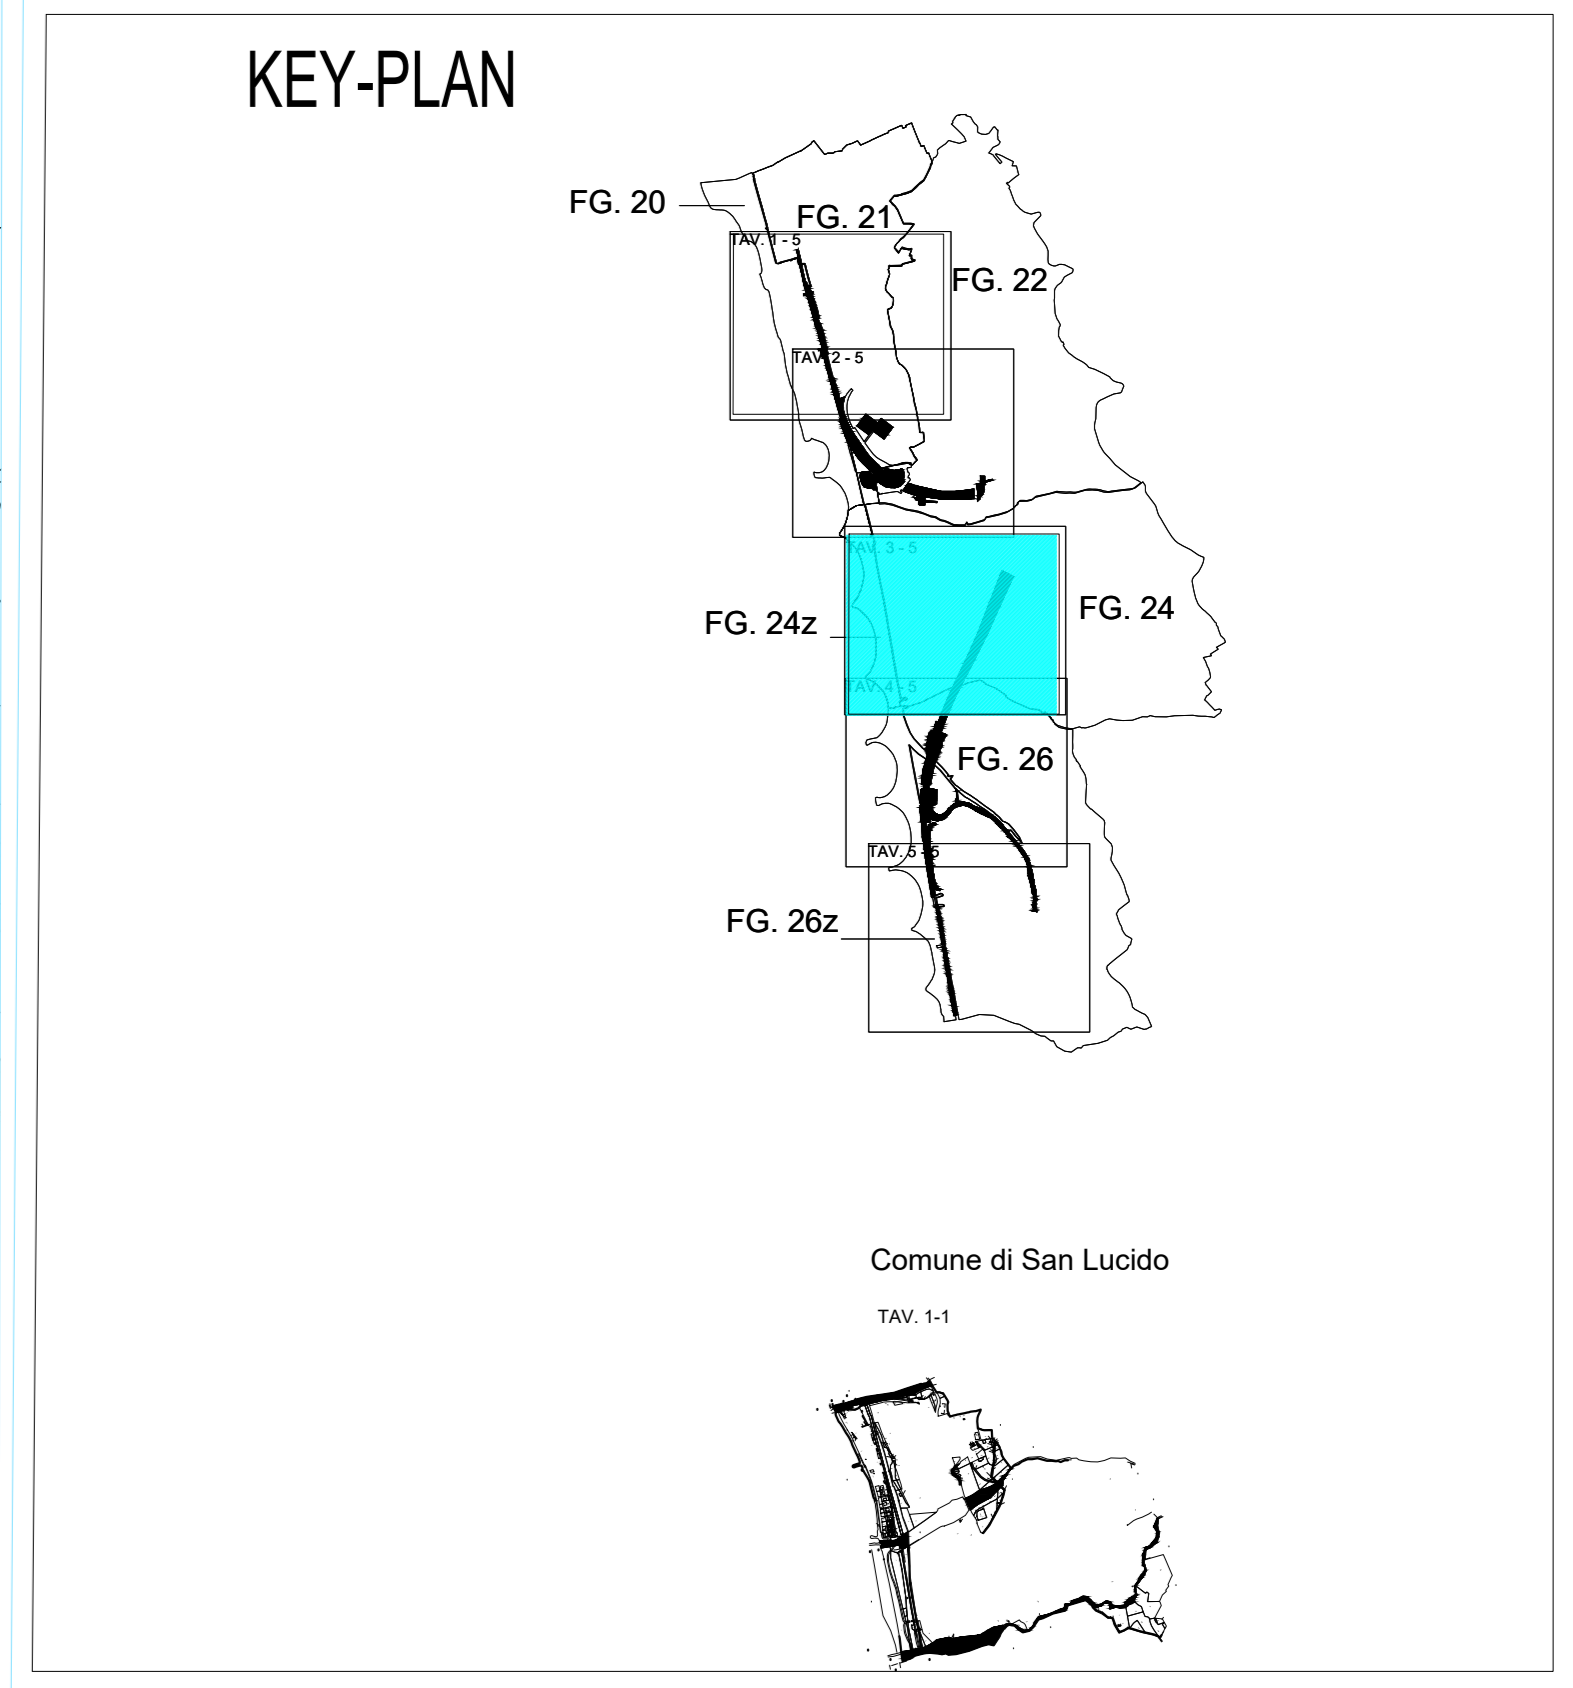

COMMITTENTE:  **RFI**
 Rete Ferroviaria Italiana
 Gruppo Ferrovie dello Stato Italiane

PROGETTAZIONE:  **ITALFERR**
 Gruppo Ferrovie dello Stato Italiane

S.O. PERMESSUALISTICA, ESPROPRI E SUBAPPALTI

PROGETTO DI FATTIBILITA' TECNICA ED ECONOMICA

LINEA COSENZA - PAOLA / S. LUCIDO
NUOVA LINEA AV SALERNO - REGGIO CALABRIA
RADDOPPIO COSENZA - PAOLA / S. LUCIDO

TIPO DOCUMENTO
 Piano Particolare
 Comune di Paola tav. 3/5

SCALA:
1:1000

COMMESSA	LOTTO	FASE	ENTE	TIPO DOC.	OPERA/DISCIPLINA	PROGR.	REV.
RC1C	03	R	43	BD	AQ0001	003	B

Rev.	Descrizione	Redatto	Data	Verificato	Data	Approvato	Data	Autorizzato Data
A	Emissione esecutiva	A. Trigo	Novembre 2012	A. Zentile	Novembre 2012	L. Di Biase	Novembre 2012	R. Fazio
B	Emissione a regola di calcolo	A. Trigo	Giugno 2012	A. Zentile	Giugno 2012	L. Di Biase	Giugno 2012	R. Fazio

File: RC1C03R43BDAQ0001003B.dwg In. Elab.: X