
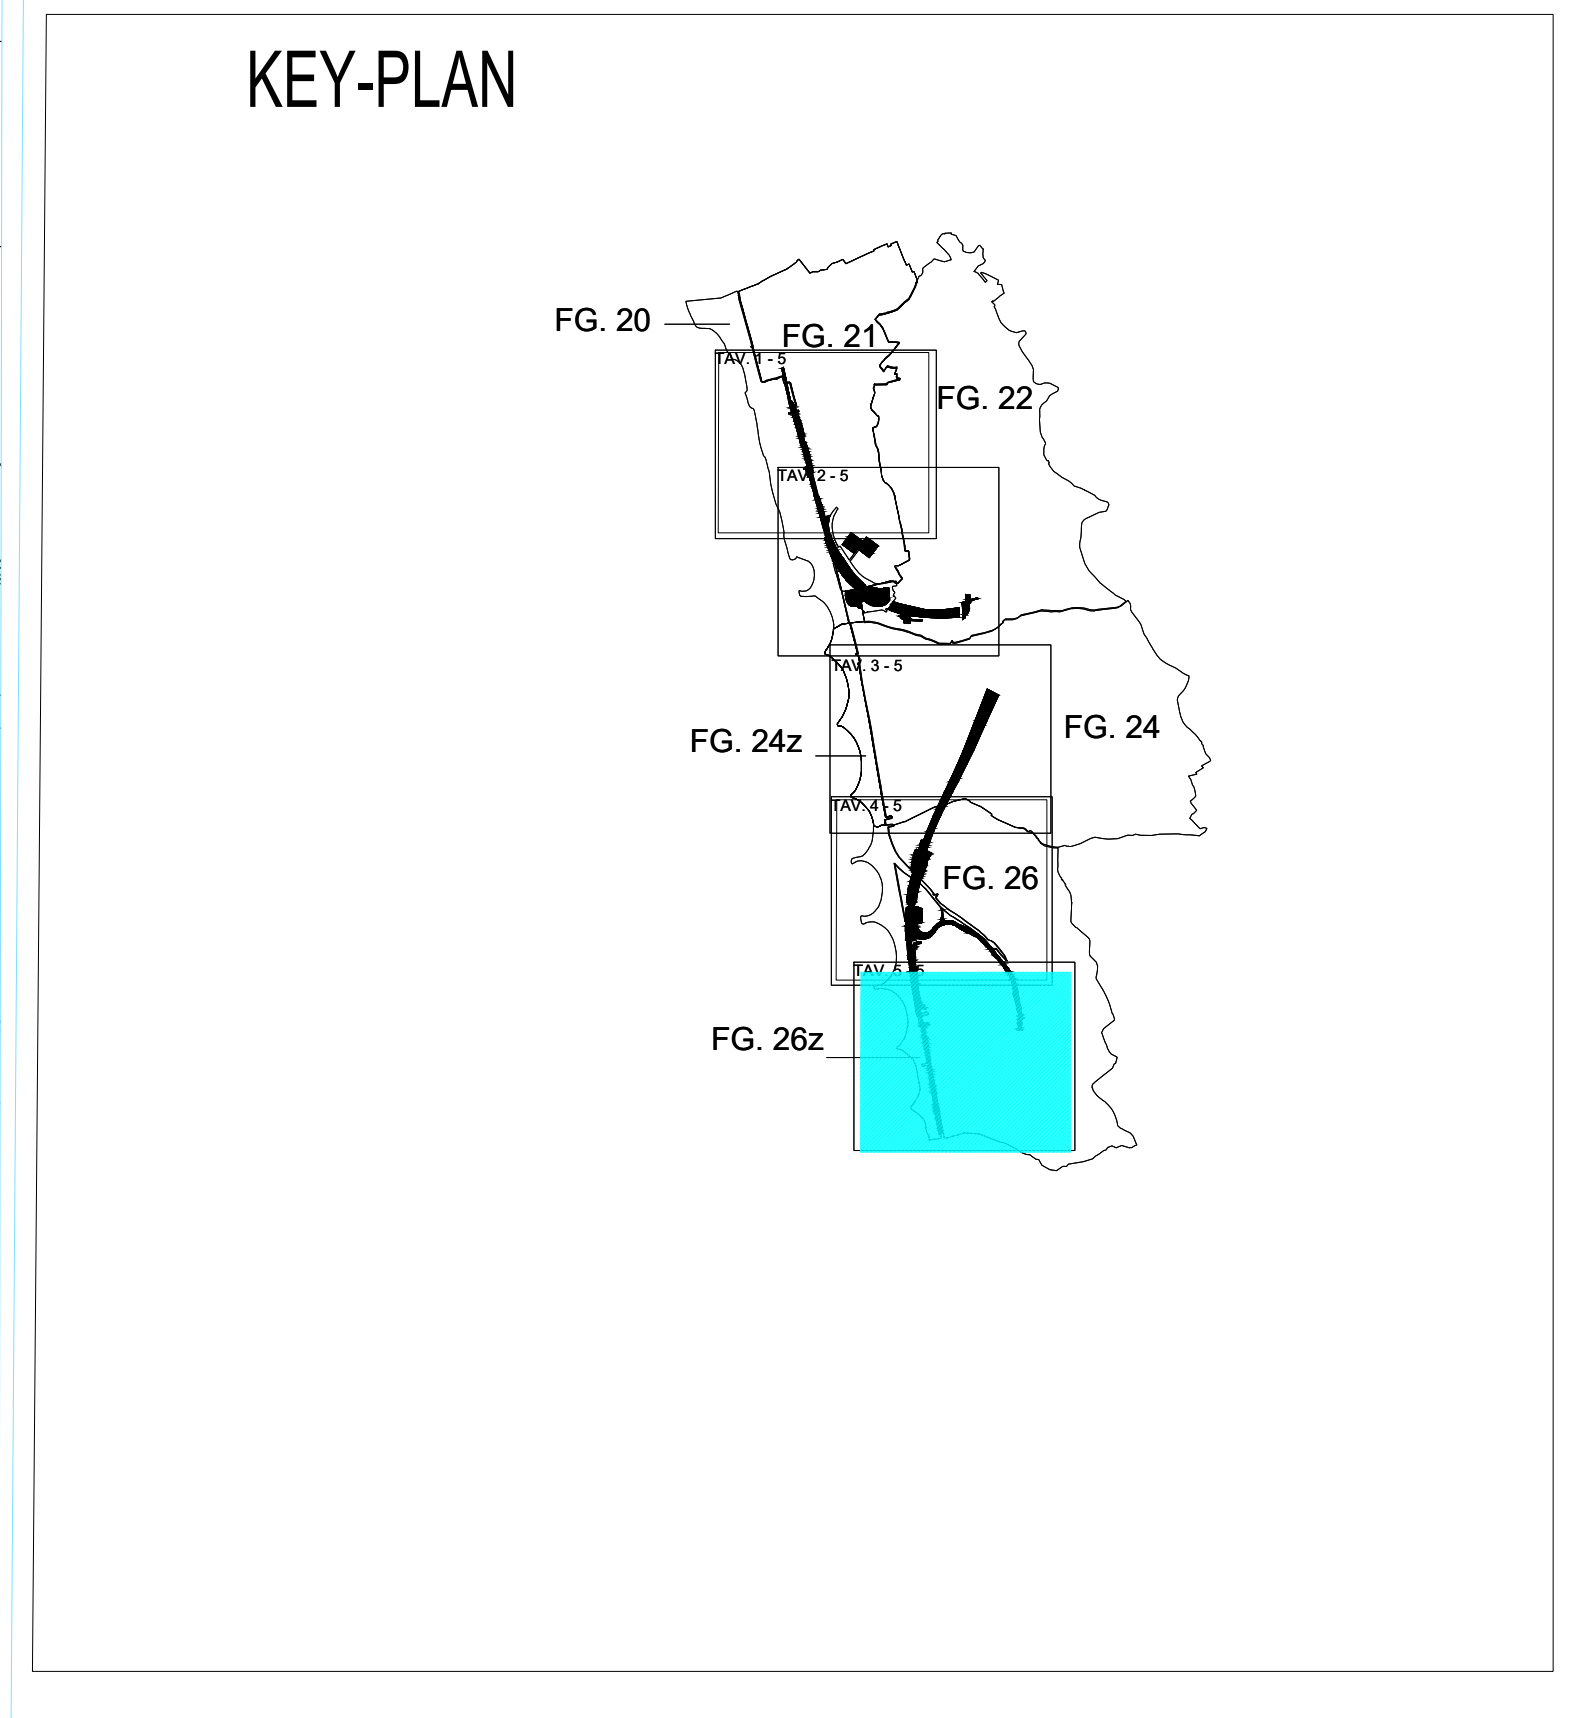


- LEGENDA PIANI PARCELLARI
- 254 Attuale proprietà ferroviaria
 - 41 Strade pubbliche esistenti
 - Ansi37- 1.000 Strade esistenti non di proprietà demaniale
 - 141 Corsi d'acqua esistenti
 - 231 Aree da espropriare per sede stabile FS e sue dipendenze
 - 33 Aree da espropriare per deviazione strade e/o corsi d'acqua
 - 94 Reliquati
 - 22 Aree da occupare temporaneamente trattamente e direttamente necessarie all'esecuzione dell'opera - Aree di lavoro, aree tecniche (AT.xx), deviazione provvisoria viabilità
 - 50-Ansi37- 20.000 Demolizioni fabbricati

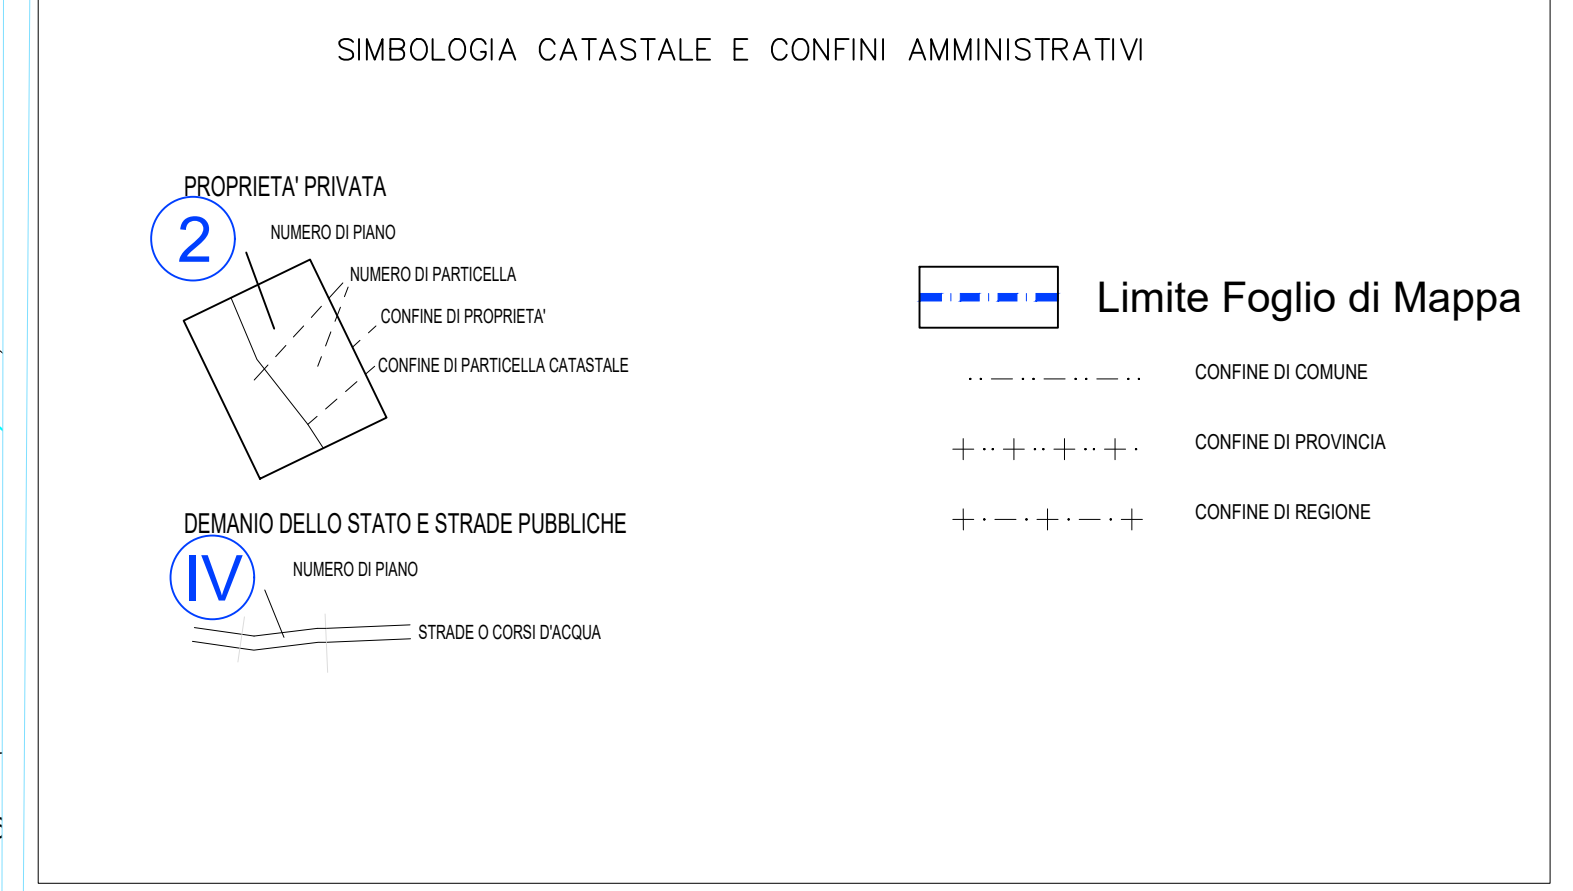

COMMITTENTE:

PROGETTAZIONE:

S.O. PERMESSALISTICA, ESPROPRI E SUBAPPALTI

PROGETTO DI FATTIBILITA' TECNICA ED ECONOMICA

LINEA COSENZA - PAOLA / S. LUCIDO
NUOVA LINEA AV SALERNO - REGGIO CALABRIA
RADDOPPIO COSENZA - PAOLA / S. LUCIDO

TIPO DOCUMENTO
 Piano Particolare
 Comune di Paola tav. 5/5

SCALA:
 1:1000

Rev.	Descrizione	Redatto	Data	Verificato	Data	Approvato	Data	Autorizzato Data
A	Emissione esecutiva	A. Tringali	Novembre 2012	A. Zileri	Novembre 2012	L. Di Biase	Novembre 2012	R. Fazio
B	Emissione a ingegnere di calcolo	A. Tringali	Giugno 2012	A. Zileri	Giugno 2012	L. Di Biase	Giugno 2012	

File: RC1C03R43BDAQ0001005B.dwg In. Elab.: X