

LEGENDA PIANI PARCELLARI


- 254 Attuale proprietà ferroviaria
- 41 Strade pubbliche esistenti
- Ansi37- 1.000 Strade esistenti non di proprietà demaniale
- 141 Corsi d'acqua esistenti
- 231 Aree da espropriare per sede stabile FS e sue dipendenze
- 33 Aree da espropriare per deviazione strade e/o corsi d'acqua
- 94 Reliquati
- 22 Aree da occupare temporaneamente trattamento e direttamente necessario all'esecuzione dell'opera - Aree di lavoro, aree tecniche (AT.xx), deviazione provvisoria viabilità
- 50-Ansi37- 20.000 Demolizioni fabbricati

SIMBOLOGIA CATASTALE E CONFINI AMMINISTRATIVI

PROPRIETA' PRIVATA
 2 N. NUMERO DI PIANO
 N. NUMERO DI PARTICELLA
 C. CONFINE DI PROPRIETA'
 D. CONFINE DI PARTICELLA CATASTALE

DEMADIO DELLO STATO E STRADE PUBBLICHE
 IV N. NUMERO DI PIANO
 S. STRADE O CORSI D'ACQUA

--- Limite Foglio di Mappa
 --- CONFINE DI COMUNE
 --- CONFINE DI PROVINCIA
 --- CONFINE DI REGIONE

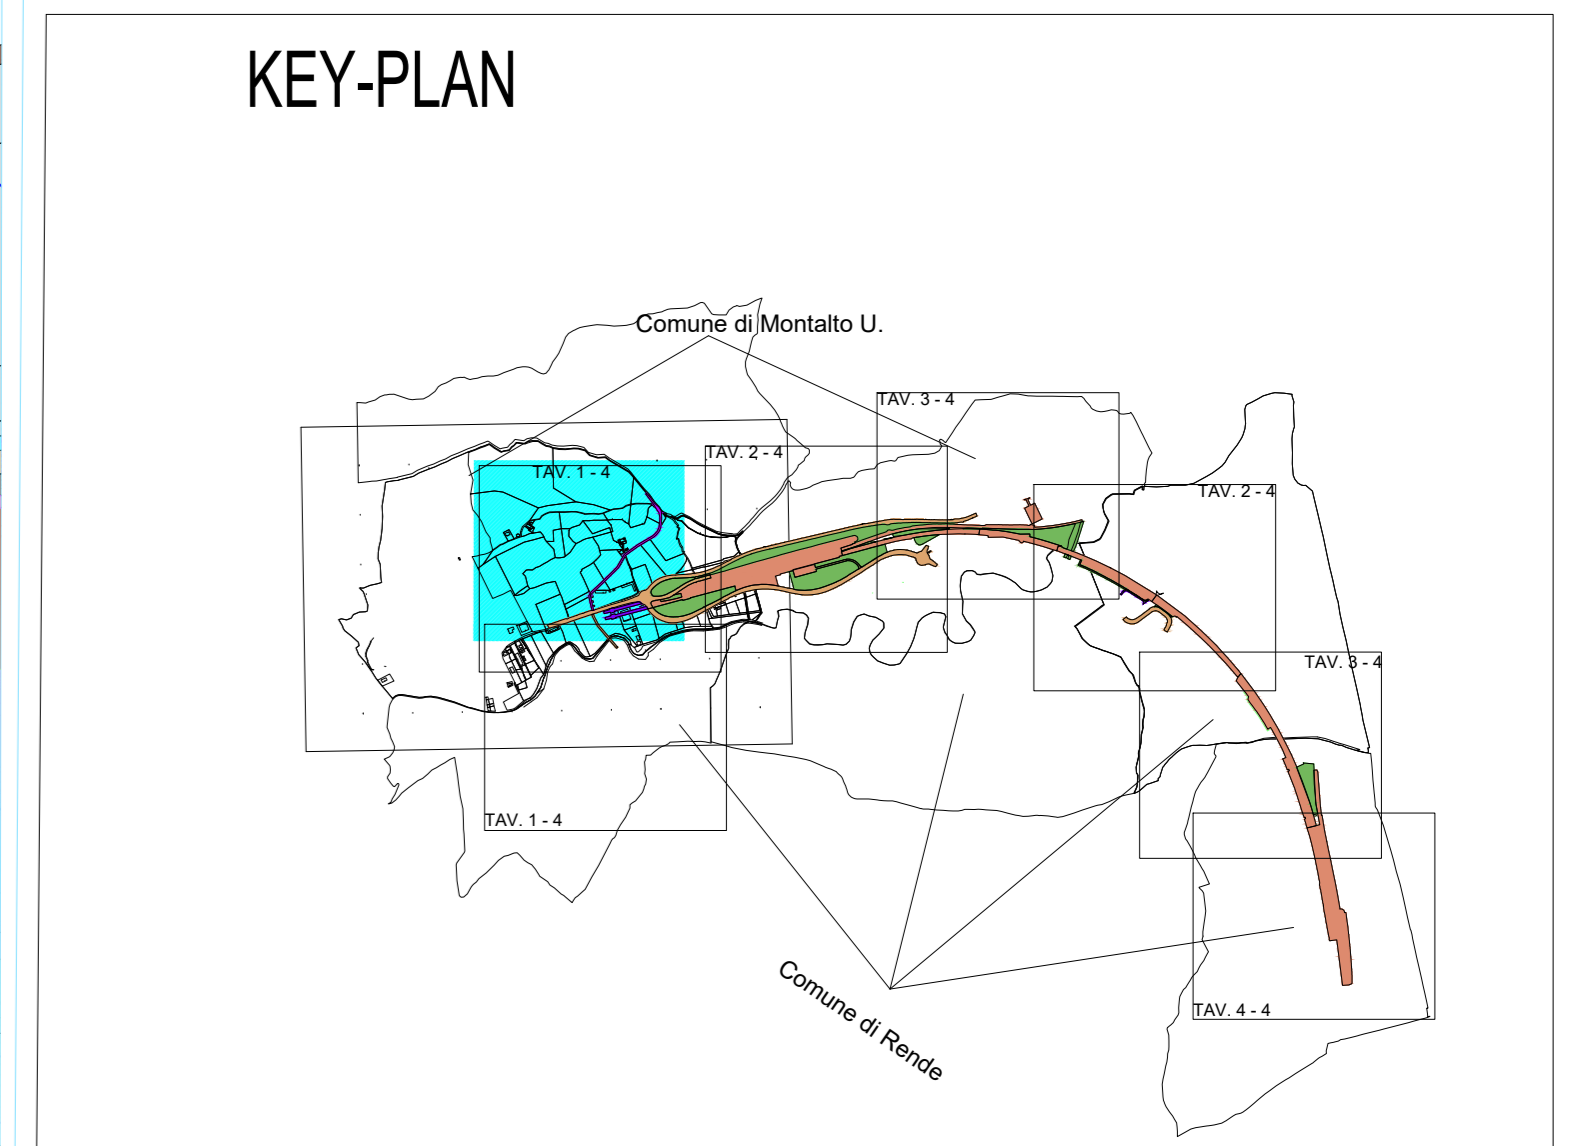

COMMITTENTE: 

PROGETTAZIONE: 

S.O. PERMESSUALISTICA, ESPROPRI E SUBAPPALTI

PROGETTO DI FATTIBILITA' TECNICA ED ECONOMICA

LINEA COSENZA - PAOLA / S. LUCIDO
NUOVA LINEA AV SALERNO - REGGIO CALABRIA
RADDOPPIO COSENZA - PAOLA / S. LUCIDO

TIPO DOCUMENTO
 Piano Particolare
 Comune di Montalto U. Tav. 1/4

SCALA:
1:1000

COMMESSA	LOTTO	FASE	ENTE	TIPO DOC.	OPERA/DISCIPLINA	PROGR.	REV.
RC1C	03	R	43	BD	AQ0002	001	C

Rev.	Descrizione	Redatto	Data	Verificato	Data	Approvato	Data	Autorizzato	Data
A	Emissione esecutiva	A. Trigo	Novembre 2021	A. Zecchi	Novembre 2021	L. Di Amico	Novembre 2021	R. Ferro	Novembre 2021
B	Emissione esecutiva	A. Trigo	Febbraio 2022	A. Zecchi	Febbraio 2022				
C	Elaborazione a regola d'arte di Piano Particolare CAU n° 9/2022	A. Trigo	Febbraio 2022	A. Zecchi	Giugno 2022				

File: RC1C03R43BDAQ0002001C.dwg In. Elab.: X