



**LEGENDA PIANI PARCELLARI**

- 254 Attuale proprietà ferroviaria
- 41 Strade pubbliche esistenti
- Ansi37- 1.000 Strade esistenti non di proprietà demaniale
- 141 Corsi d'acqua esistenti
- 231 Aree da espropriare per sede stabile FS e sue dipendenze
- 33 Aree da espropriare per deviazione strade e/o corsi d'acqua
- 94 Reliquati
- 22 Aree da occupare temporaneamente trattamento e direttamente necessario all'esecuzione dell'opera - Aree di lavoro, aree tecniche (AT.xx), deviazione provvisoria viabilità
- 50-Ansi37- 20.000 Demolizioni fabbricati

**SIMBOLOGIA CATASTALE E CONFINI AMMINISTRATIVI**

**PROPRIETÀ PRIVATA**

2 (in a circle) **Limite Foglio di Mappa**

**DEMANIO DELLO STATO E STRADE PUBBLICHE**


IV (in a circle) **Limite Foglio di Mappa**

**Limite Foglio di Mappa**

**CONFINI DI COMUNE**

**CONFINI DI PROVINCIA**

**CONFINI DI REGIONE**

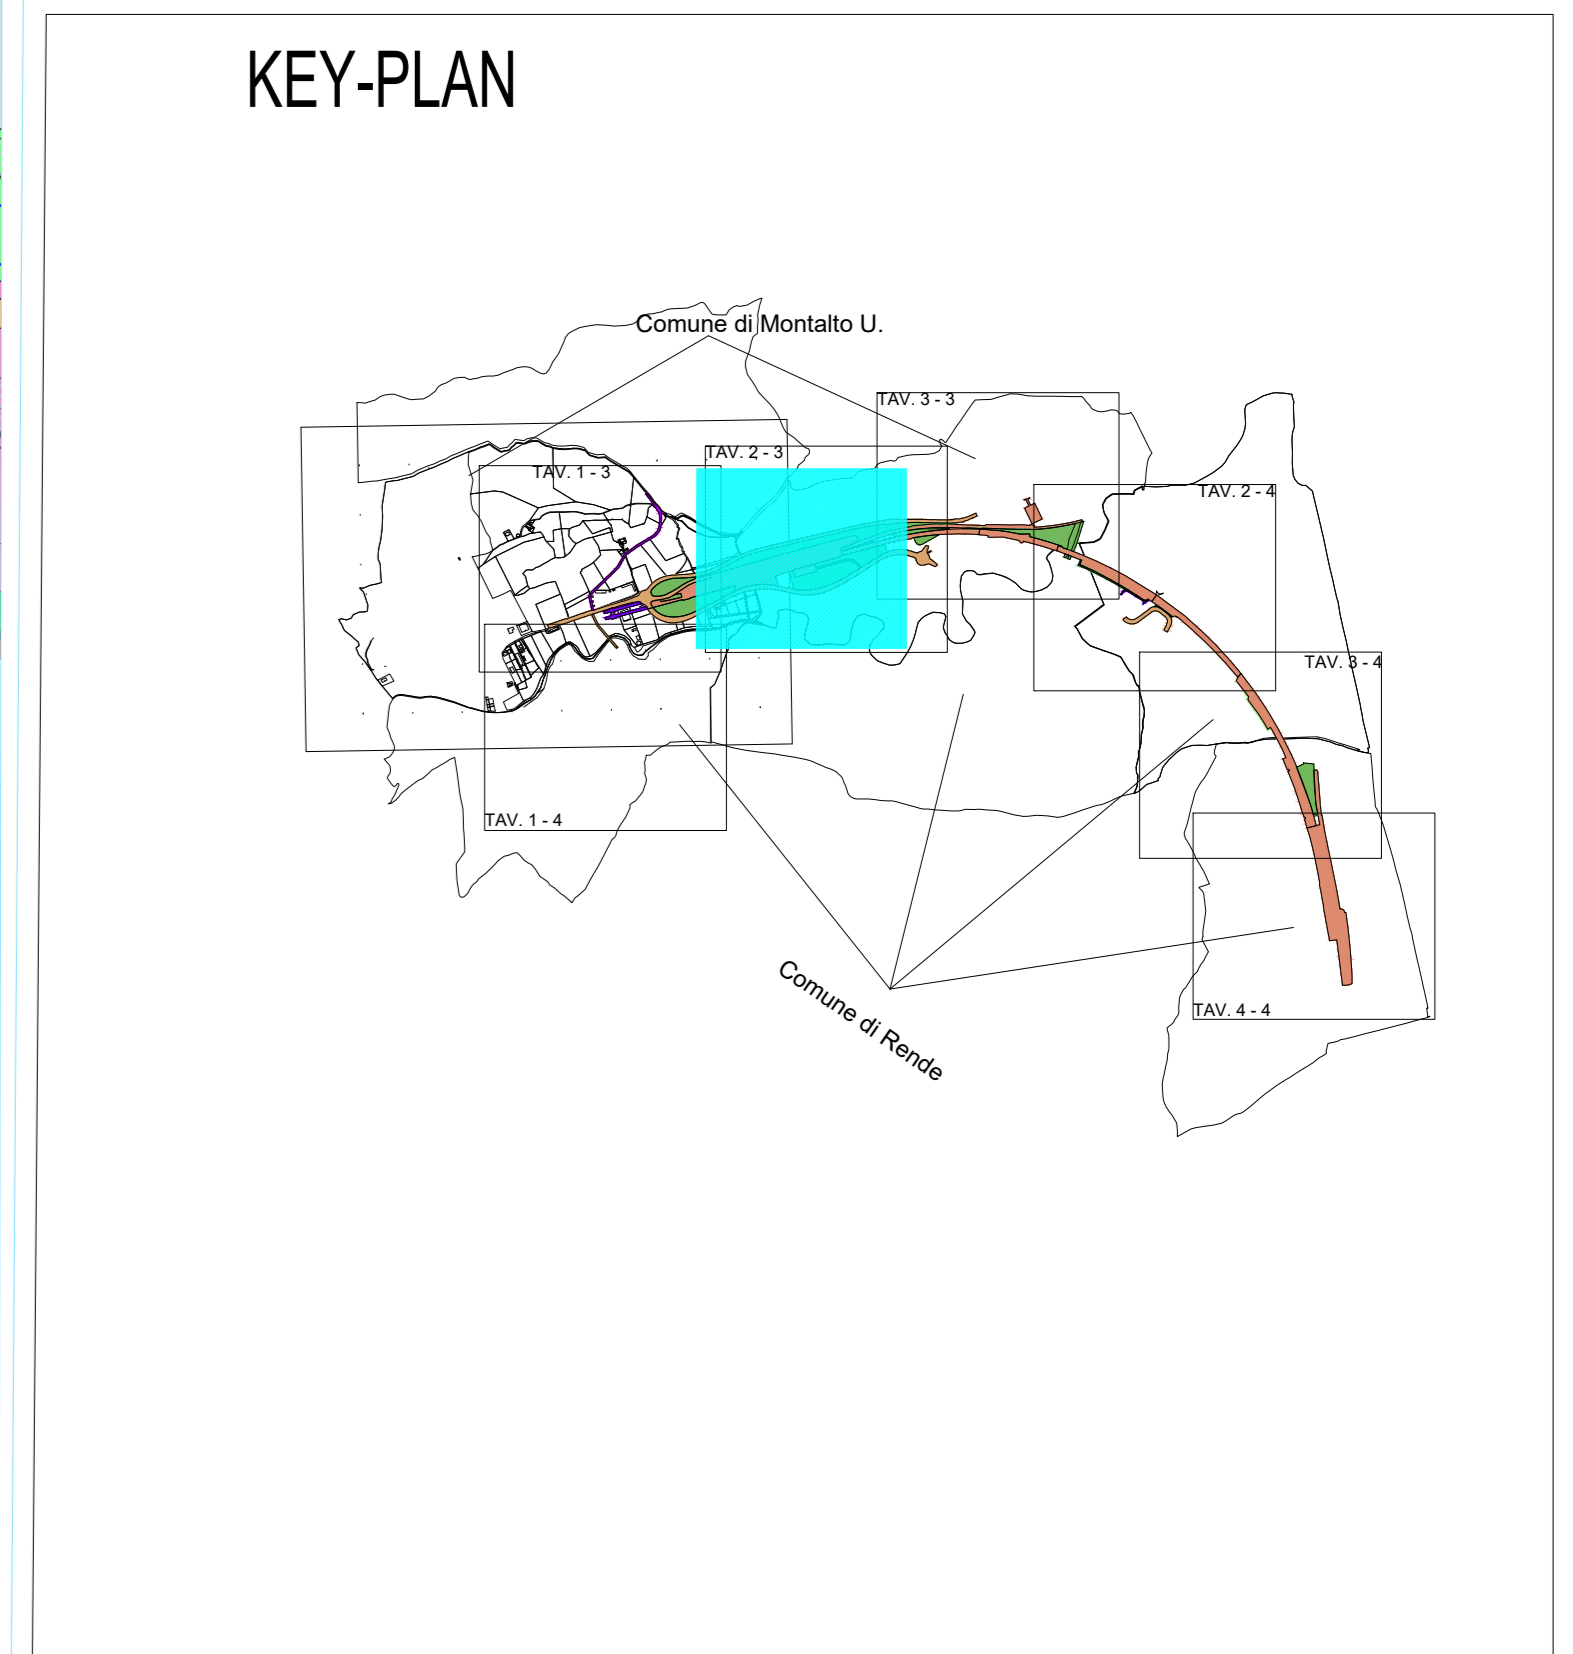

COMMITTENTE:  **RFI**  
 RETE FERROVIARIA ITALIANA  
 GRUPPO FERROVIE DELLO STATO ITALIANE

PROGETTAZIONE:  **ITAFERR**  
 GRUPPO FERROVIE DELLO STATO ITALIANE

**S.O. PERMESSALISTICA, ESPROPRI E SUBAPPALTI**

**PROGETTO DI FATTIBILITA' TECNICA ED ECONOMICA**

**LINEA COSENZA - PAOLA / S. LUCIDO**  
**NUOVA LINEA AV SALERNO - REGGIO CALABRIA**  
**RADDOPPIO COSENZA - PAOLA / S. LUCIDO**

**TIPO DOCUMENTO**  
 Piano Particolare  
 Comune di Montalto U. tav. 2/4

SCALA:  
**1:1000**

COMMESSA LOTTO FASE ENTE TIPO DOC. OPERA/DISCIPLINA PROGR. REV.

**RC1C 03 R 43 BD A00002 002 C**

Rev.	Descrizione	Redatto	Data	Verificato	Data	Approvato	Data	Autorizzato Data
A	Emissione esecutiva	A. Trigo	Novembre 2021	A. Zecchi	Novembre 2021	L. D'Amico	Novembre 2021	R. Ferro
B	Emissione esecutiva	A. Trigo	Febbraio 2022	A. Zecchi	Febbraio 2022	L. D'Amico	Febbraio 2022	R. Ferro
C	Emissione a regola d'arte di progetto definitivo	A. Trigo	Giugno 2022	A. Zecchi	Giugno 2022	L. D'Amico	Giugno 2022	R. Ferro

File: RC1C03R43BD00000202C.dwg In. Elab.: X