




- LEGENDA PIANI PARCELLARI
- 254 Attuale proprietà ferroviaria
 - 41 Strade pubbliche esistenti
 - Ansi37- 1.000 Strade esistenti non di proprietà demaniale
 - 141 Corsi d'acqua esistenti
 - 231 Aree da espropriare per sede stabile FS e sue dipendenze
 - 33 Aree da espropriare per deviazione strade e/o corsi d'acqua
 - 94 Reliquati
 - 22 Aree da occupare temporaneamente trattante e direttamente necessarie all'esecuzione dell'opera - Aree di lavoro, aree tecniche (AT.xx), deviazione provvisoria viabilità
 - 50-Ansi37- 20.000 Demolizioni fabbricati

- SIMBOLOGIA CATASTALE E CONFINI AMMINISTRATIVI
- PROPRIETA' PRIVATA
 - 2 Numero di Piano
 - Numero di Particella
 - Confine di Proprietà
 - Confine di Particella Catastale
 - DEMADIO DELLO STATO E STRADE PUBBLICHE
 - IV Numero di Piano
 - Strade o Corsi d'Acqua
 - Limite Foglio di Mappa
 - Confine di Comune
 - Confine di Provincia
 - Confine di Regione

KEY-PLAN

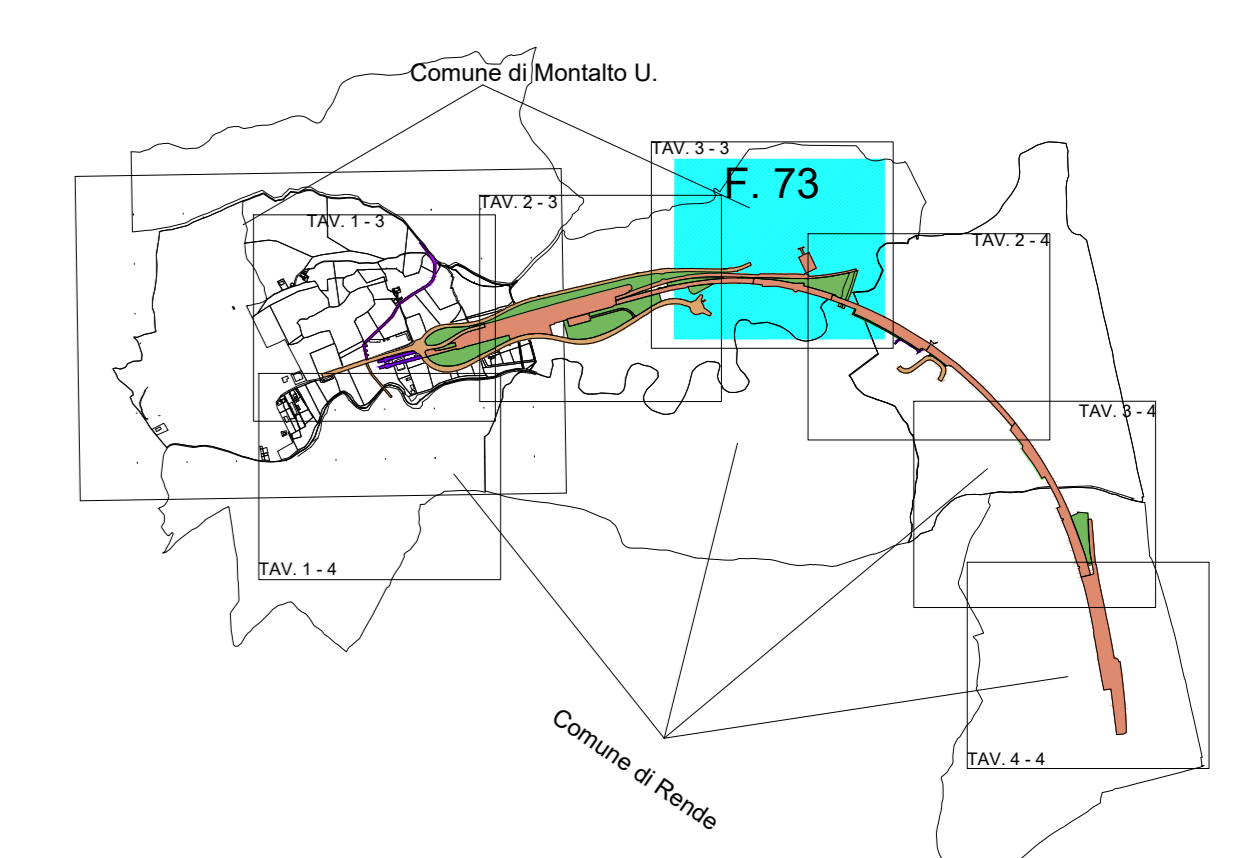

COMMITTENTE: **RFI** RETE FERROVIARIA ITALIANA GRUPPO FERROVIE DELLO STATO ITALIANE

PROGETTAZIONE: **ITALFERR** GRUPPO FERROVIE DELLO STATO ITALIANE

S.O. PERMESSALISTICA, ESPROPRI E SUBAPPALTI

PROGETTO DI FATTIBILITA' TECNICA ED ECONOMICA

LINEA COSENZA - PAOLA / S. LUCIDO
NUOVA LINEA AV SALERNO - REGGIO CALABRIA
RADDOPPIO COSENZA - PAOLA / S. LUCIDO

TIPO DOCUMENTO
 Piano Particolare
 Comune di Montalto U. Tav. 4/4

SCALA:
1:1000

COMMESSA	LOTTO	FASE	ENTE	TIPO DOC.	OPERA/DISCIPLINA	PROGR.	REV.
R	C1C	03	R	43	BD	AQ0002	004 B

Rev.	Descrizione	Redatto	Data	Verificato	Data	Approvato	Data	Autorizzato Data
A	Emissione esecutiva	A. Trigo	Novembre 2021	A. Zenton	Novembre 2021	L. Di Amico	Novembre 2021	R. F. P.
B	Revisione e registro di collaudi progetto CAD/CFI/Parere n°3222	A. Trigo	Giugno 2022	A. Zenton	Giugno 2022	L. Di Amico	Giugno 2022	R. F. P.