


- LEGENDA PIANI PARCELLARI
- 254 Attuale proprietà ferroviaria
 - 41 Strade pubbliche esistenti
 - Ansi37- 1.000 Strade esistenti non di proprietà demaniale
 - 141 Corsi d'acqua esistenti
 - 231 Aree da espropriare per sede stabile FS e sue dipendenze
 - 33 Aree da espropriare per deviazione strade e/o corsi d'acqua
 - 94 Reliquati
 - 22 Aree da occupare temporaneamente trattamento e direttamente necessario all'esecuzione dell'opera - Aree di lavoro, aree tecniche (AT.xx), deviazione provvisoria viabilità
 - 50-Ansi37- 20.000 Demolizioni fabbricati

- SIMBOLOGIA CATASTALE E CONFINI AMMINISTRATIVI
- PROPRIETA' PRIVATA
 - 2 NUMERO DI PIANO
 - NUMERO DI PARTICELLA
 - CONFINI DI PROPRIETA'
 - CONFINI DI PARTICELLA CATASTALE
 - DEMANIO DELLO STATO E STRADE PUBBLICHE
 - IV NUMERO DI PIANO
 - STRADE O CORSI D'ACQUA
 - Limite Foglio di Mappa
 - CONFINI DI COMUNE
 - CONFINI DI PROVINCIA
 - CONFINI DI REGIONE

KEY-PLAN

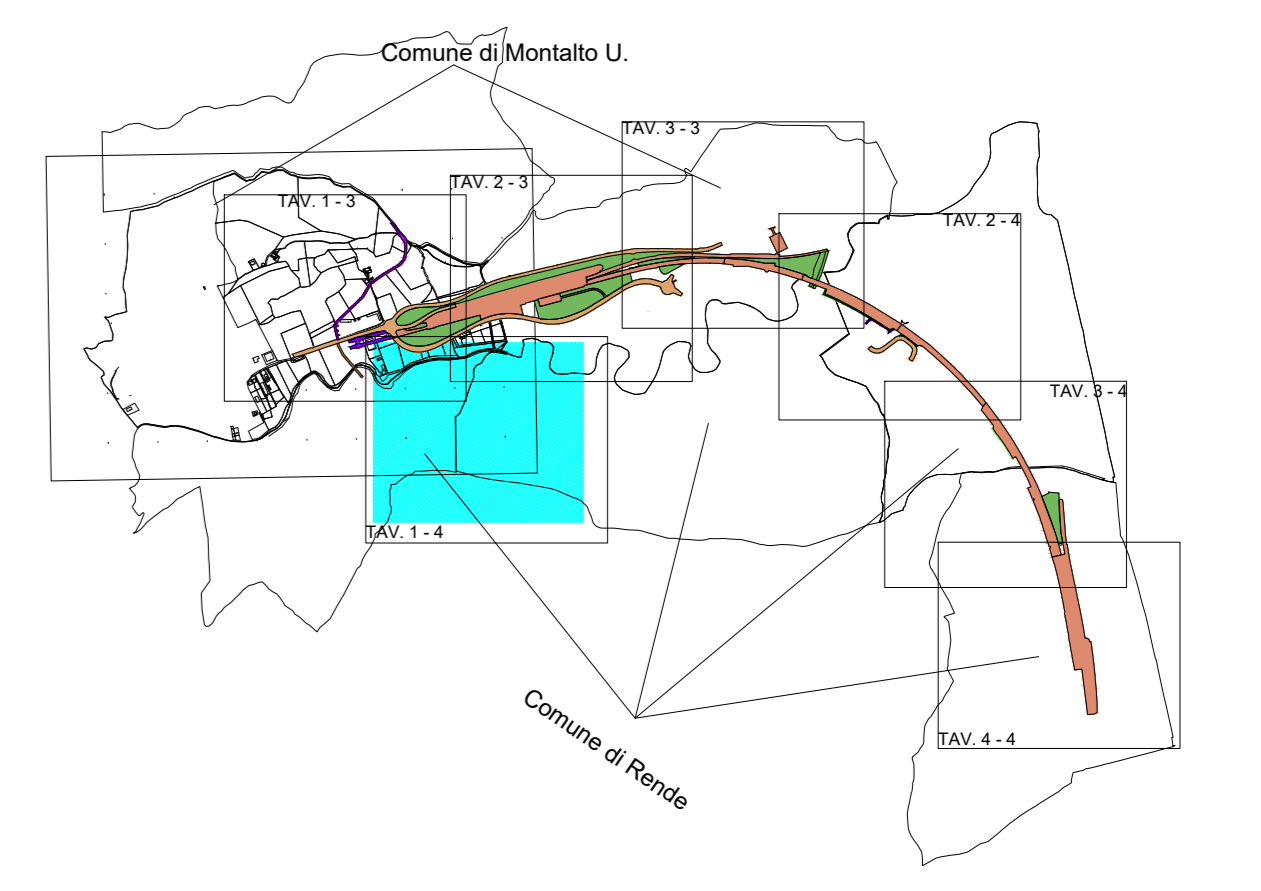

COMMITTENTE:

PROGETTAZIONE:

S.O. PERMESSALISTICA, ESPROPRI E SUBAPPALTI

PROGETTO DI FATTIBILITA' TECNICA ED ECONOMICA

LINEA COSENZA - PAOLA / S. LUCIDO
NUOVA LINEA AV SALERNO - REGGIO CALABRIA
RADDOPPIO COSENZA - PAOLA / S. LUCIDO

TIPO DOCUMENTO

Piano Particolare
 Comune di Rende tav. 1/4

SCALA:
 1:2000

COMMESSA	LOTTO	FASE	ENTE	TIPO DOC.	OPERA/DISCIPLINA	PROGR.	REV.
RC1C	03	R	43	BD	AQ0003	001	B

Rev.	Descrizione	Redatto	Data	Verificato	Data	Approvato	Data	Autorizzato	Data
A	Emissione esecutiva	A. Trigo	Novembre 2021	A. Zetere	Novembre 2021	L. D'Amore	Novembre 2021	S. Fenu	Novembre 2021
B	Emissione a ingegnere di rilievo	A. Trigo	Giugno 2022	A. Zetere	Giugno 2022	L. D'Amore	Giugno 2022	S. Fenu	Giugno 2022