


- LEGENDA PIANI PARCELLARI
- 254 Attuale proprietà ferroviaria
 - 41 Strade pubbliche esistenti
 - Ansi37- 1.000 Strade esistenti non di proprietà demaniale
 - 141 Corsi d'acqua esistenti
 - 231 Aree da espropriare per sede stabile FS e sue dipendenze
 - 33 Aree da espropriare per deviazione strade e/o corsi d'acqua
 - 94 Reliquati
 - 22 Aree da occupare temporaneamente trattamento e direttamente necessario all'esecuzione dell'opera - Aree di lavoro, aree tecniche (AT.xx), deviazione provvisoria viabilità
 - 50-Ansi37- 20.000 Demolizioni fabbricati

SIMBOLOGIA CATASTALE E CONFINI AMMINISTRATIVI

PROPRIETÀ PRIVATA
 (2) NUMERO DI PARCELLA
 NUMERO DI PROPRIETÀ
 CONFINI DI PARTICELLA CATASTALE

DEMADIO DELLO STATO E STRADE PUBBLICHE
 (IV) NUMERO DI PIANO
 STRADE O CORSI D'ACQUA

--- Limite Foglio di Mappa
 --- CONFINI DI COMUNE
 --- CONFINI DI PROVINCIA
 --- CONFINI DI REGIONE

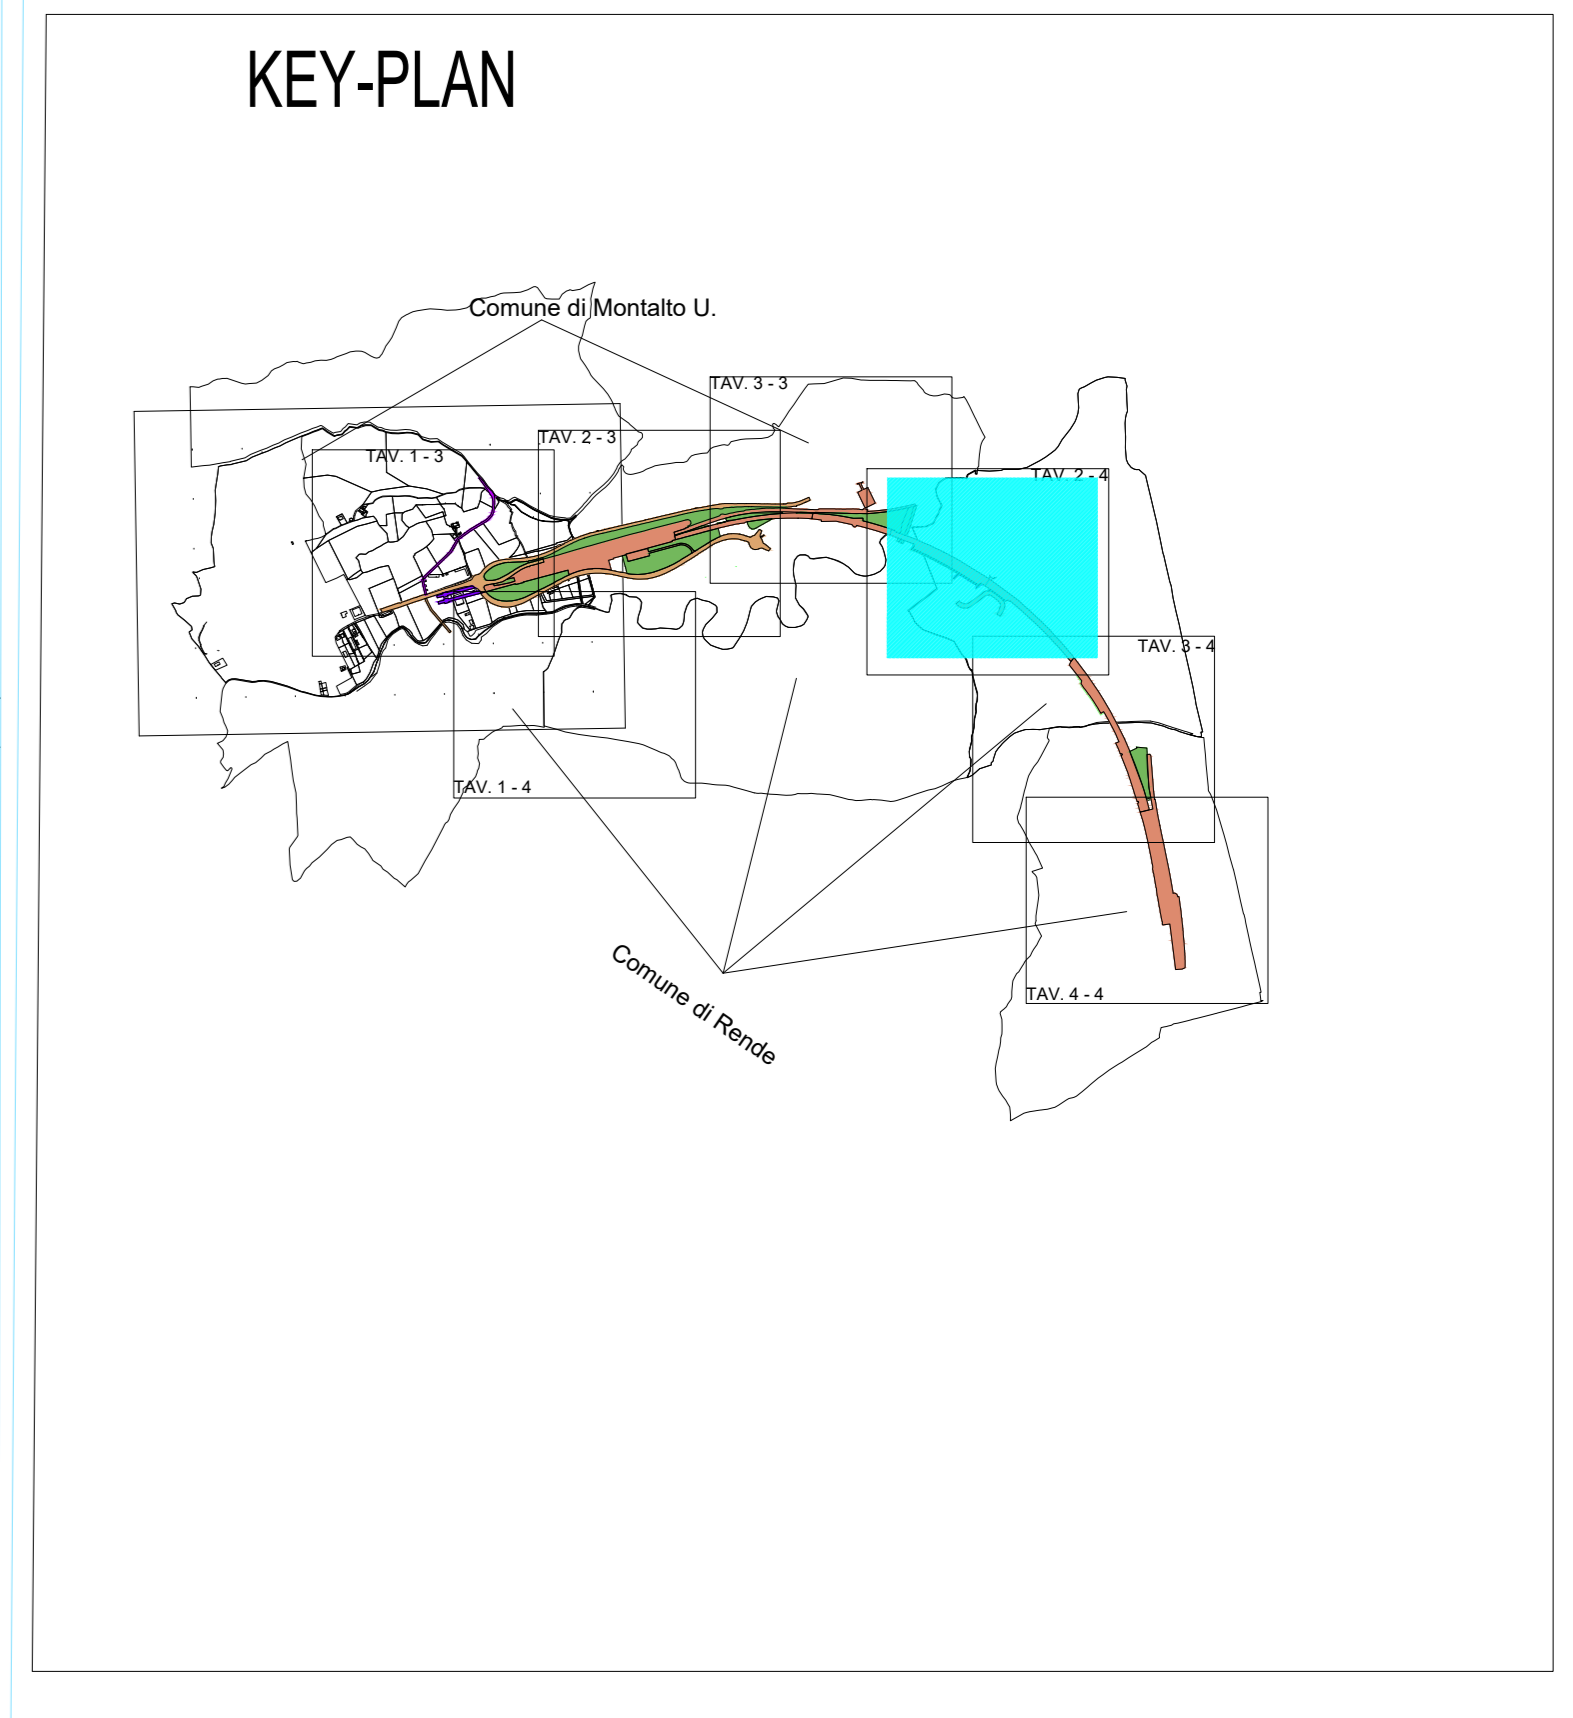

COMMITTENTE: **RFI** ARRE FERROVIARIE ITALIANE GRUPPO FERROVIE DELLO STATO ITALIANE

PROGETTAZIONE: **ITALFERR** GRUPPO FERROVIE DELLO STATO ITALIANE

S.O. PERMESSUALISTICA, ESPROPRI E SUBAPPALTI

PROGETTO DI FATTIBILITÀ TECNICA ED ECONOMICA

LINEA COSENZA - PAOLA / S. LUCIDO
NUOVA LINEA AV SALERNO - REGGIO CALABRIA
RADDOPPIO COSENZA - PAOLA / S. LUCIDO

TIPO DOCUMENTO
 Piano Particellare
 Comune di Rende tav. 2/4

SCALA:
 1:1000

COMMESSA LOTTO FASE ENTE TIPO DOC. OPERA/DISCIPLINA Progr. REV.

RC1C	03	R	43	BD	AQ0003	002	B
------	----	---	----	----	--------	-----	---

Rev.	Descrizione	Redatto	Data	Verificato	Data	Approvato	Data	Autorizzato Data
A	Emissione esecutiva	A. Trigo	Novembre 2012	A. Zeller	Novembre 2012	L. Di Biase	Novembre 2012	R. Fenu
B	Emissione a ingegnere di rilievo	A. Trigo	Giugno 2012	A. Zeller	Giugno 2012	L. Di Biase	Giugno 2012	R. Fenu

File: RC1C03R43BDAQ0003002B.dwg In. Elab.: X