

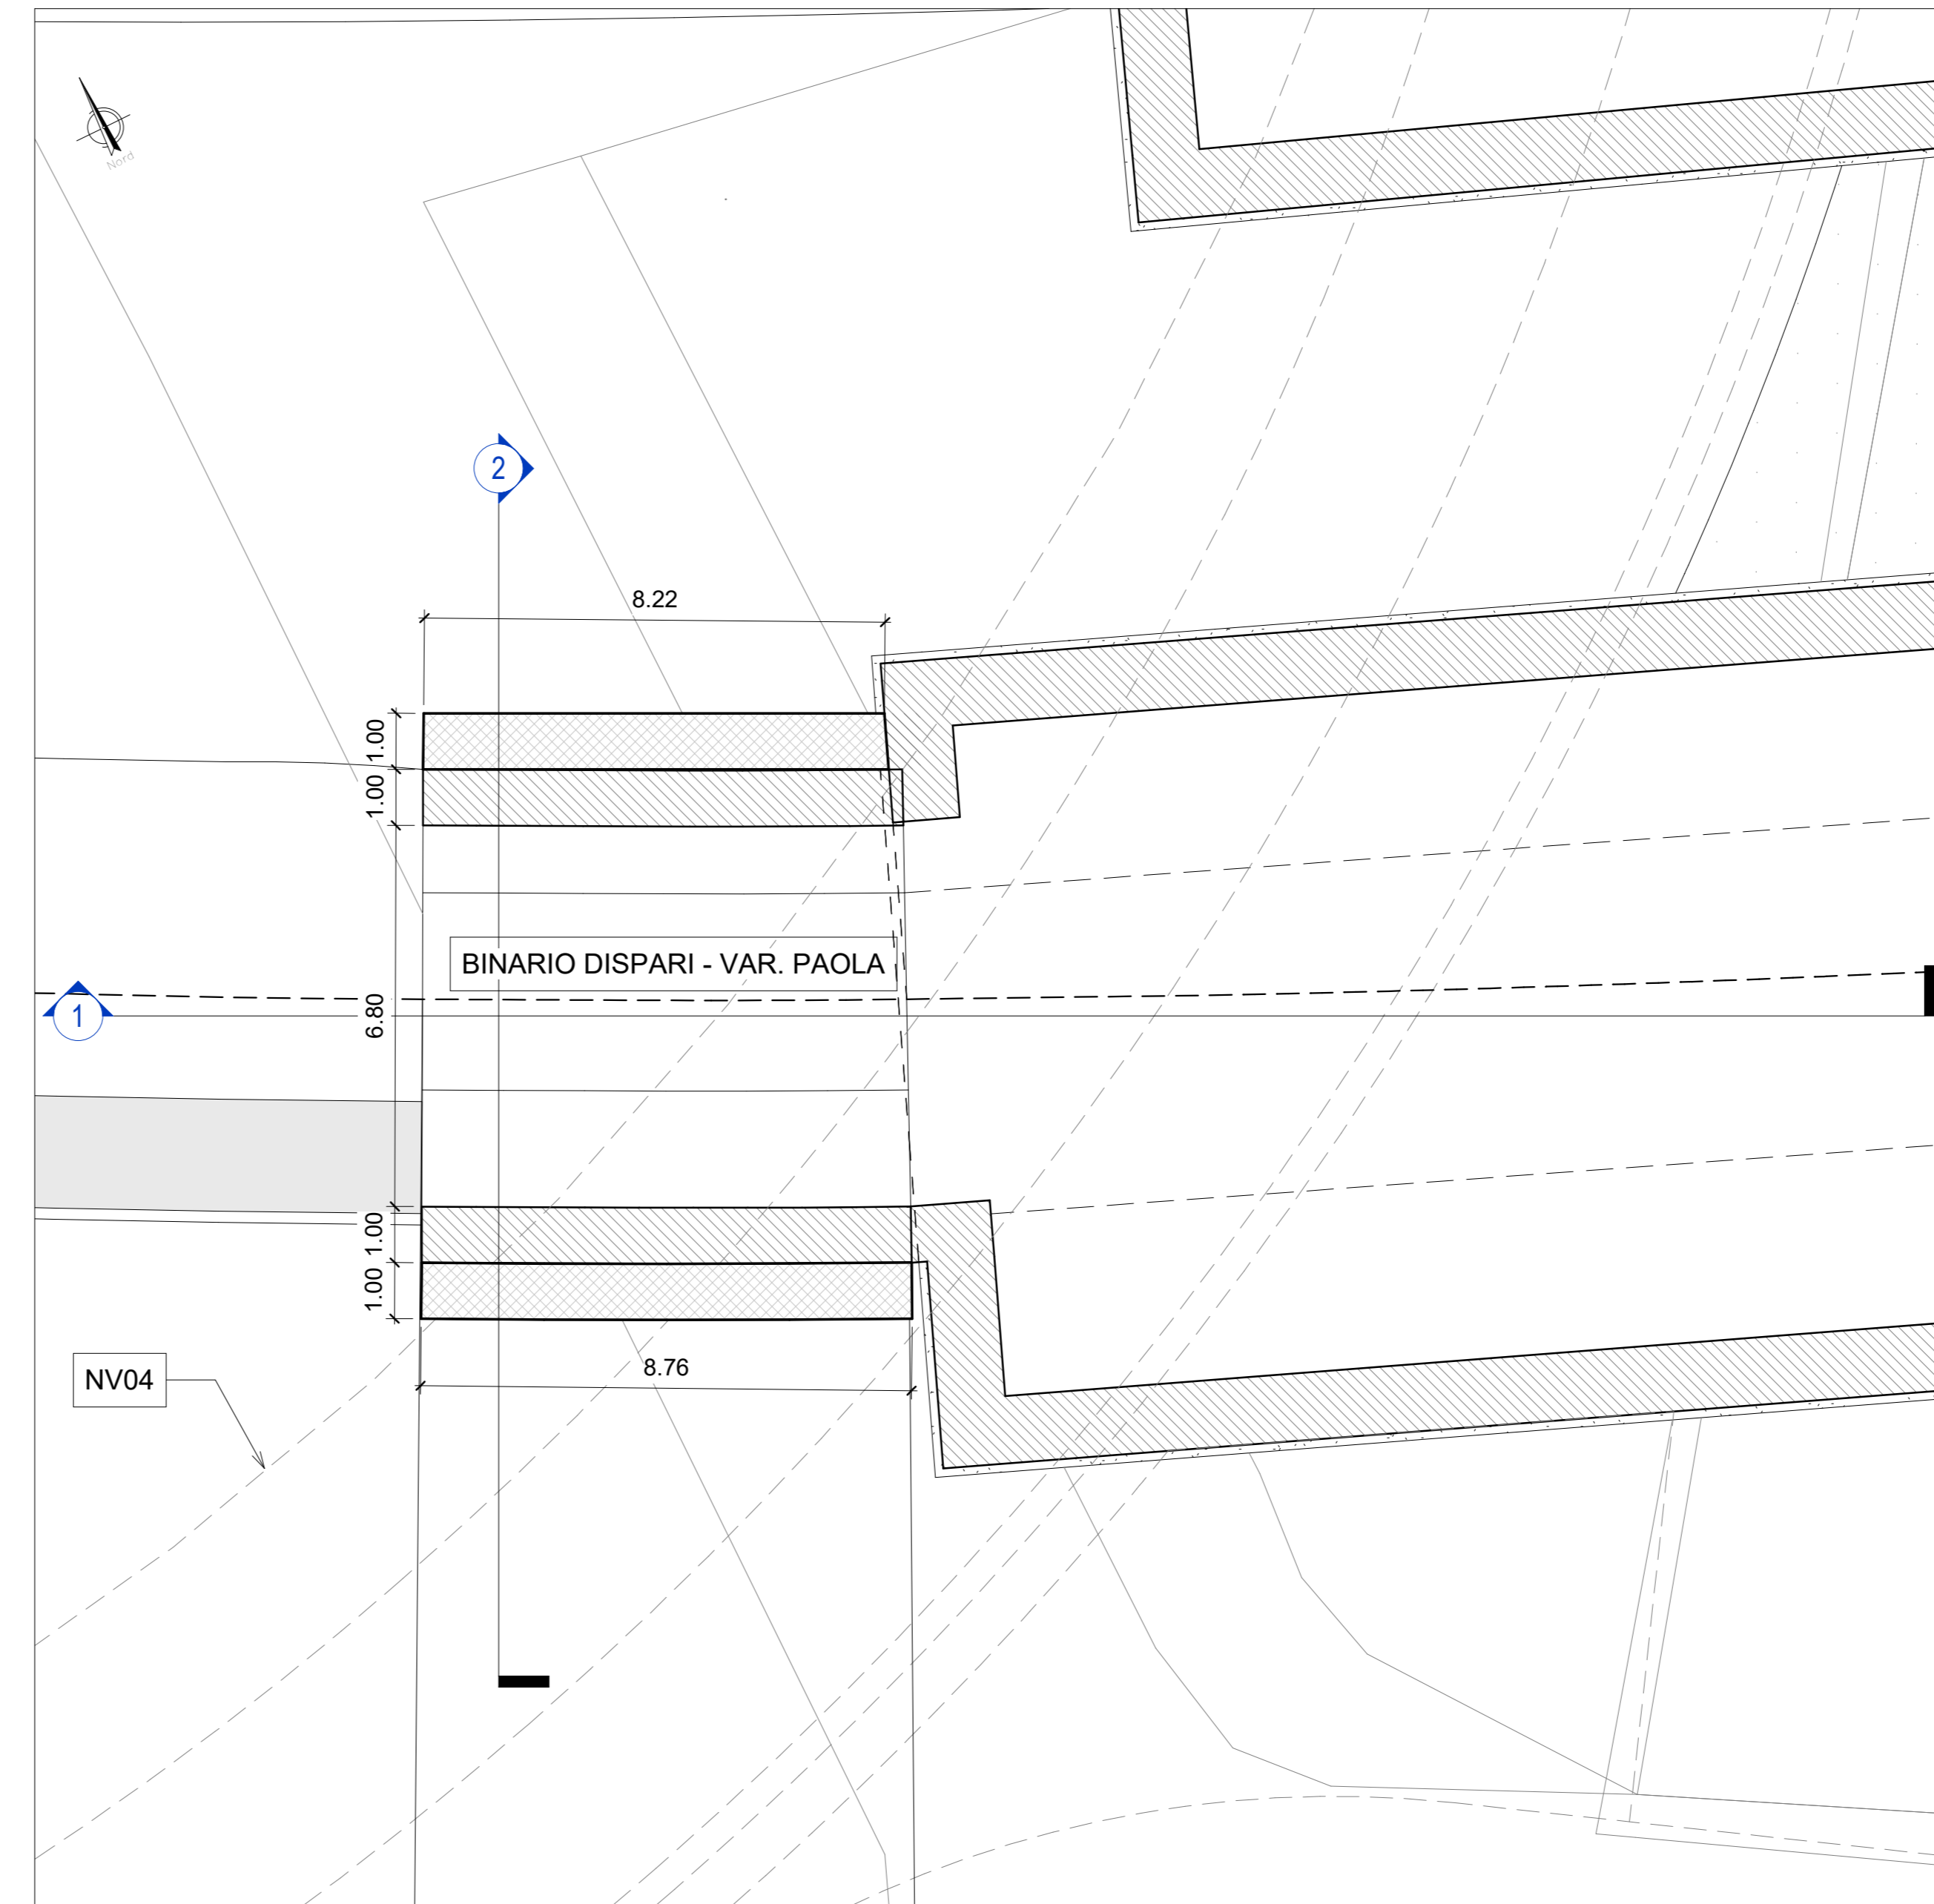



**Pianta spiccato**  
1 : 100

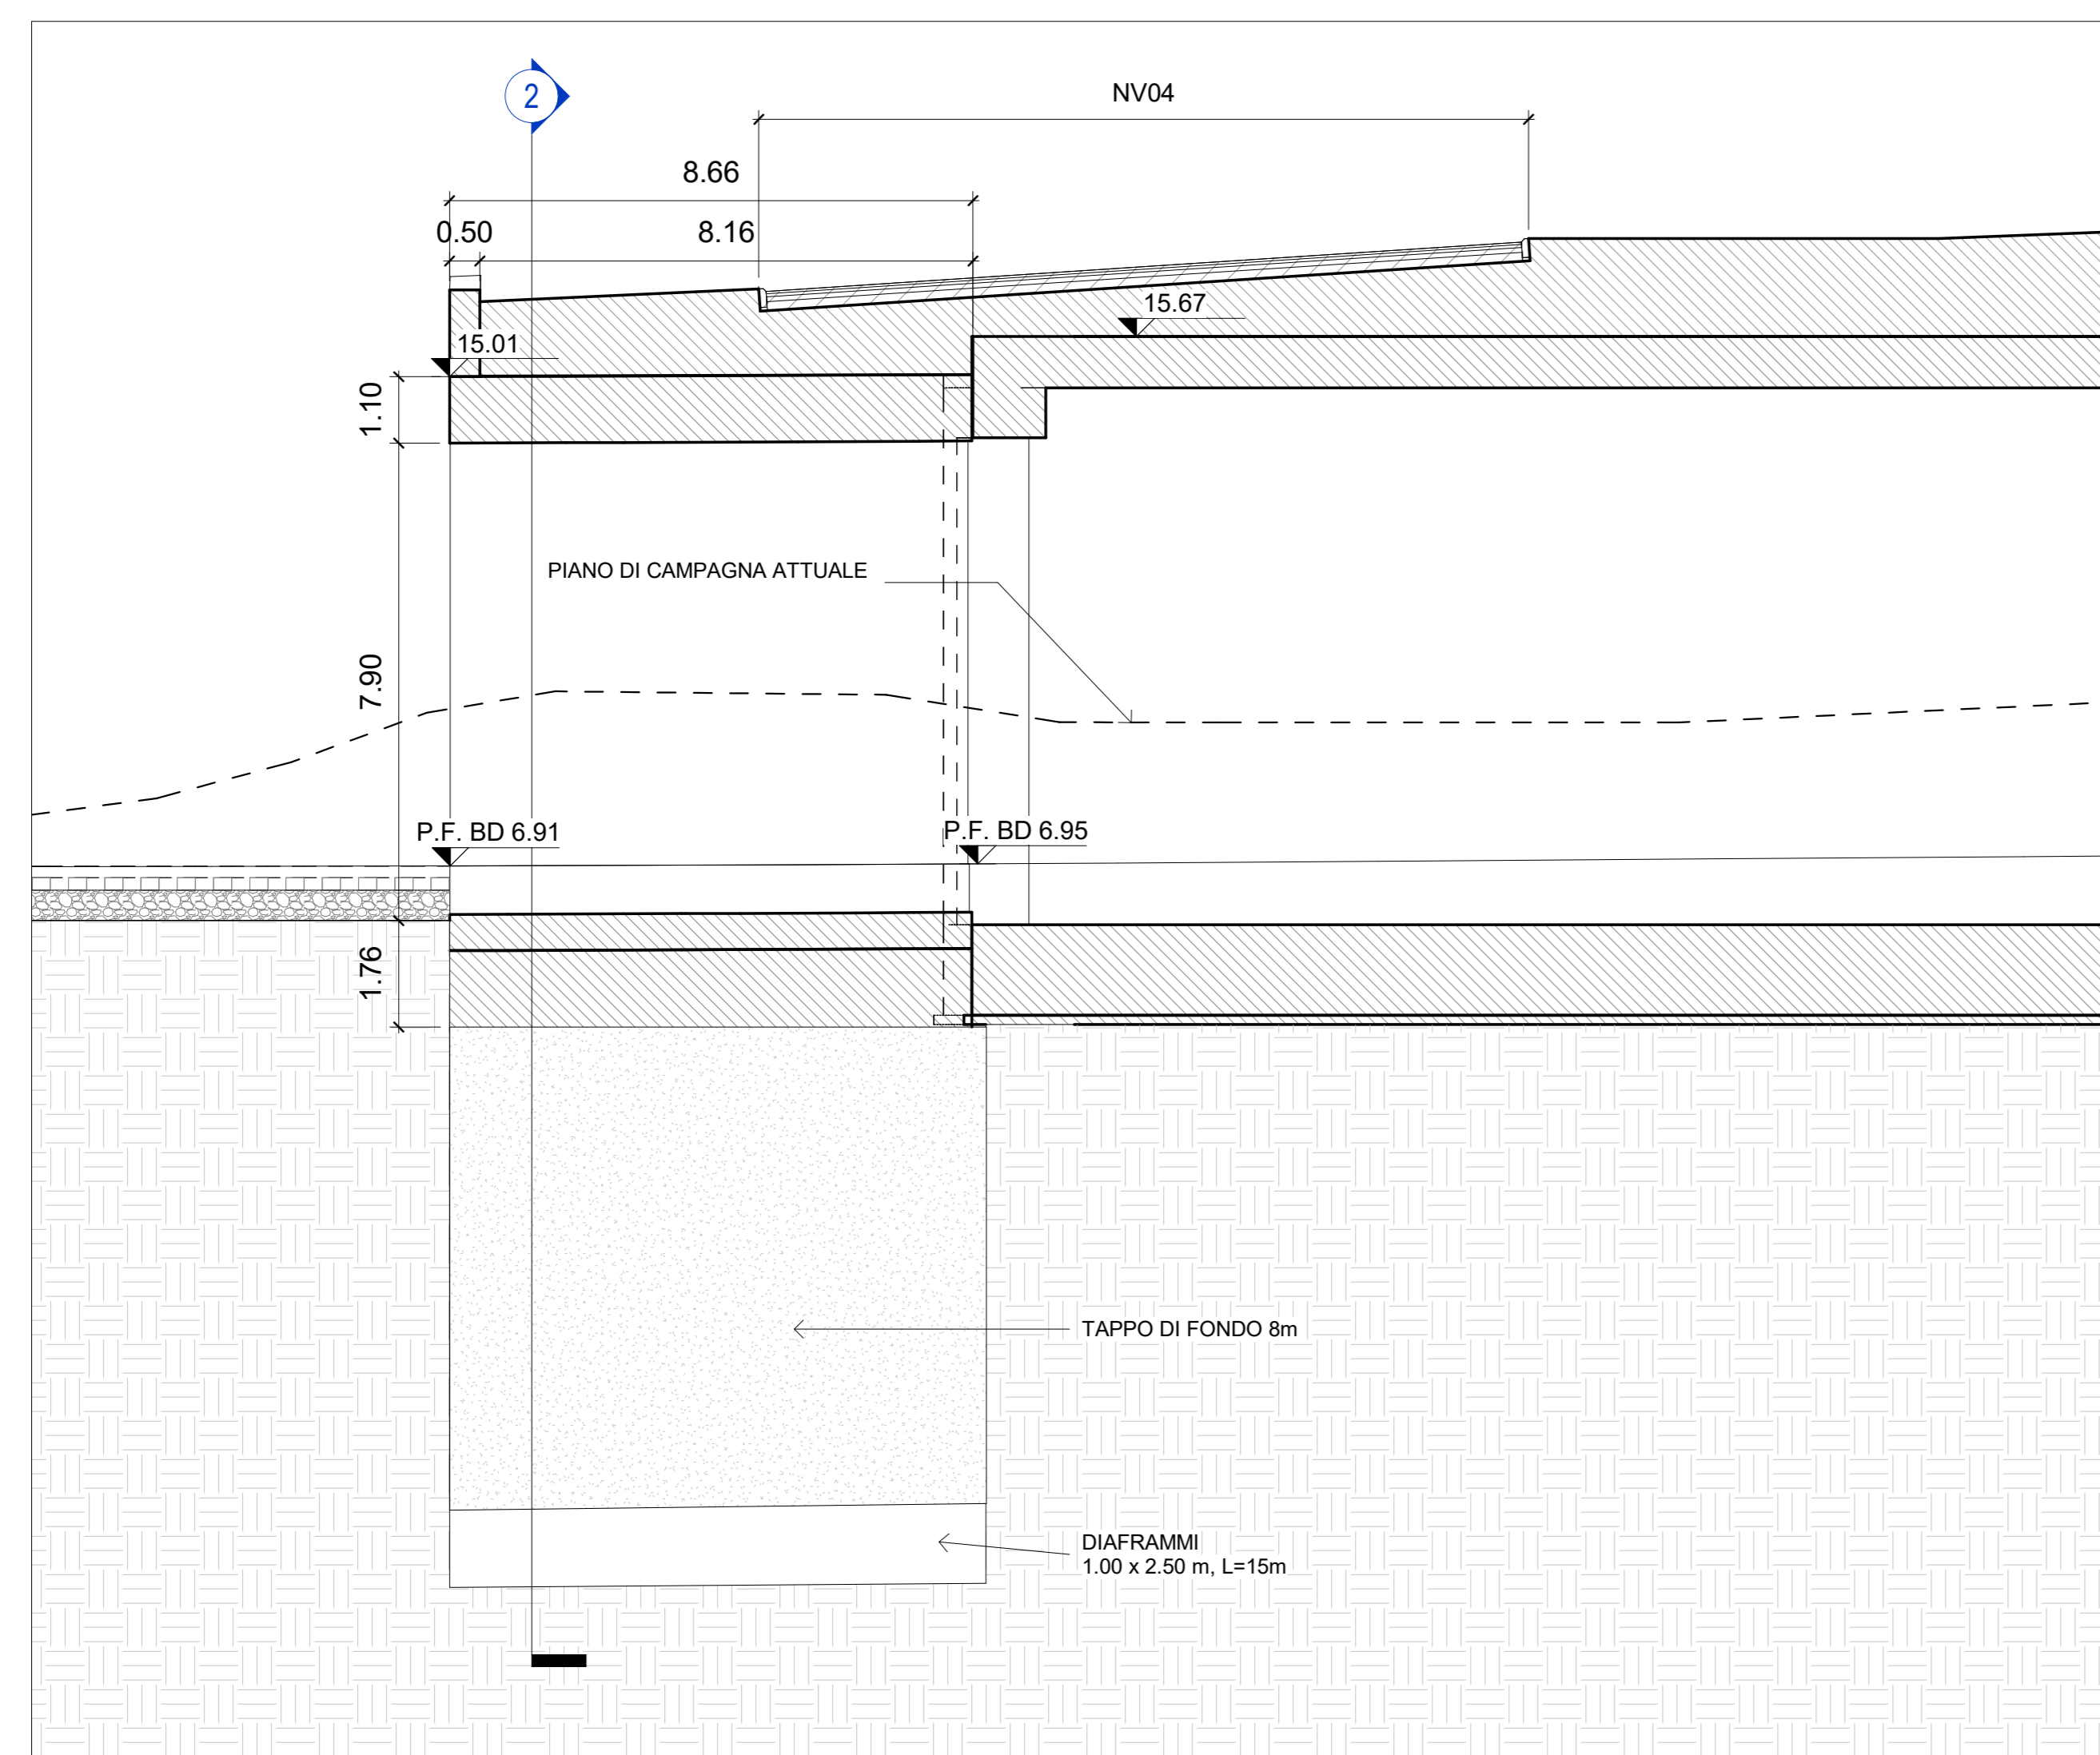

**Pianta**  
1 : 100

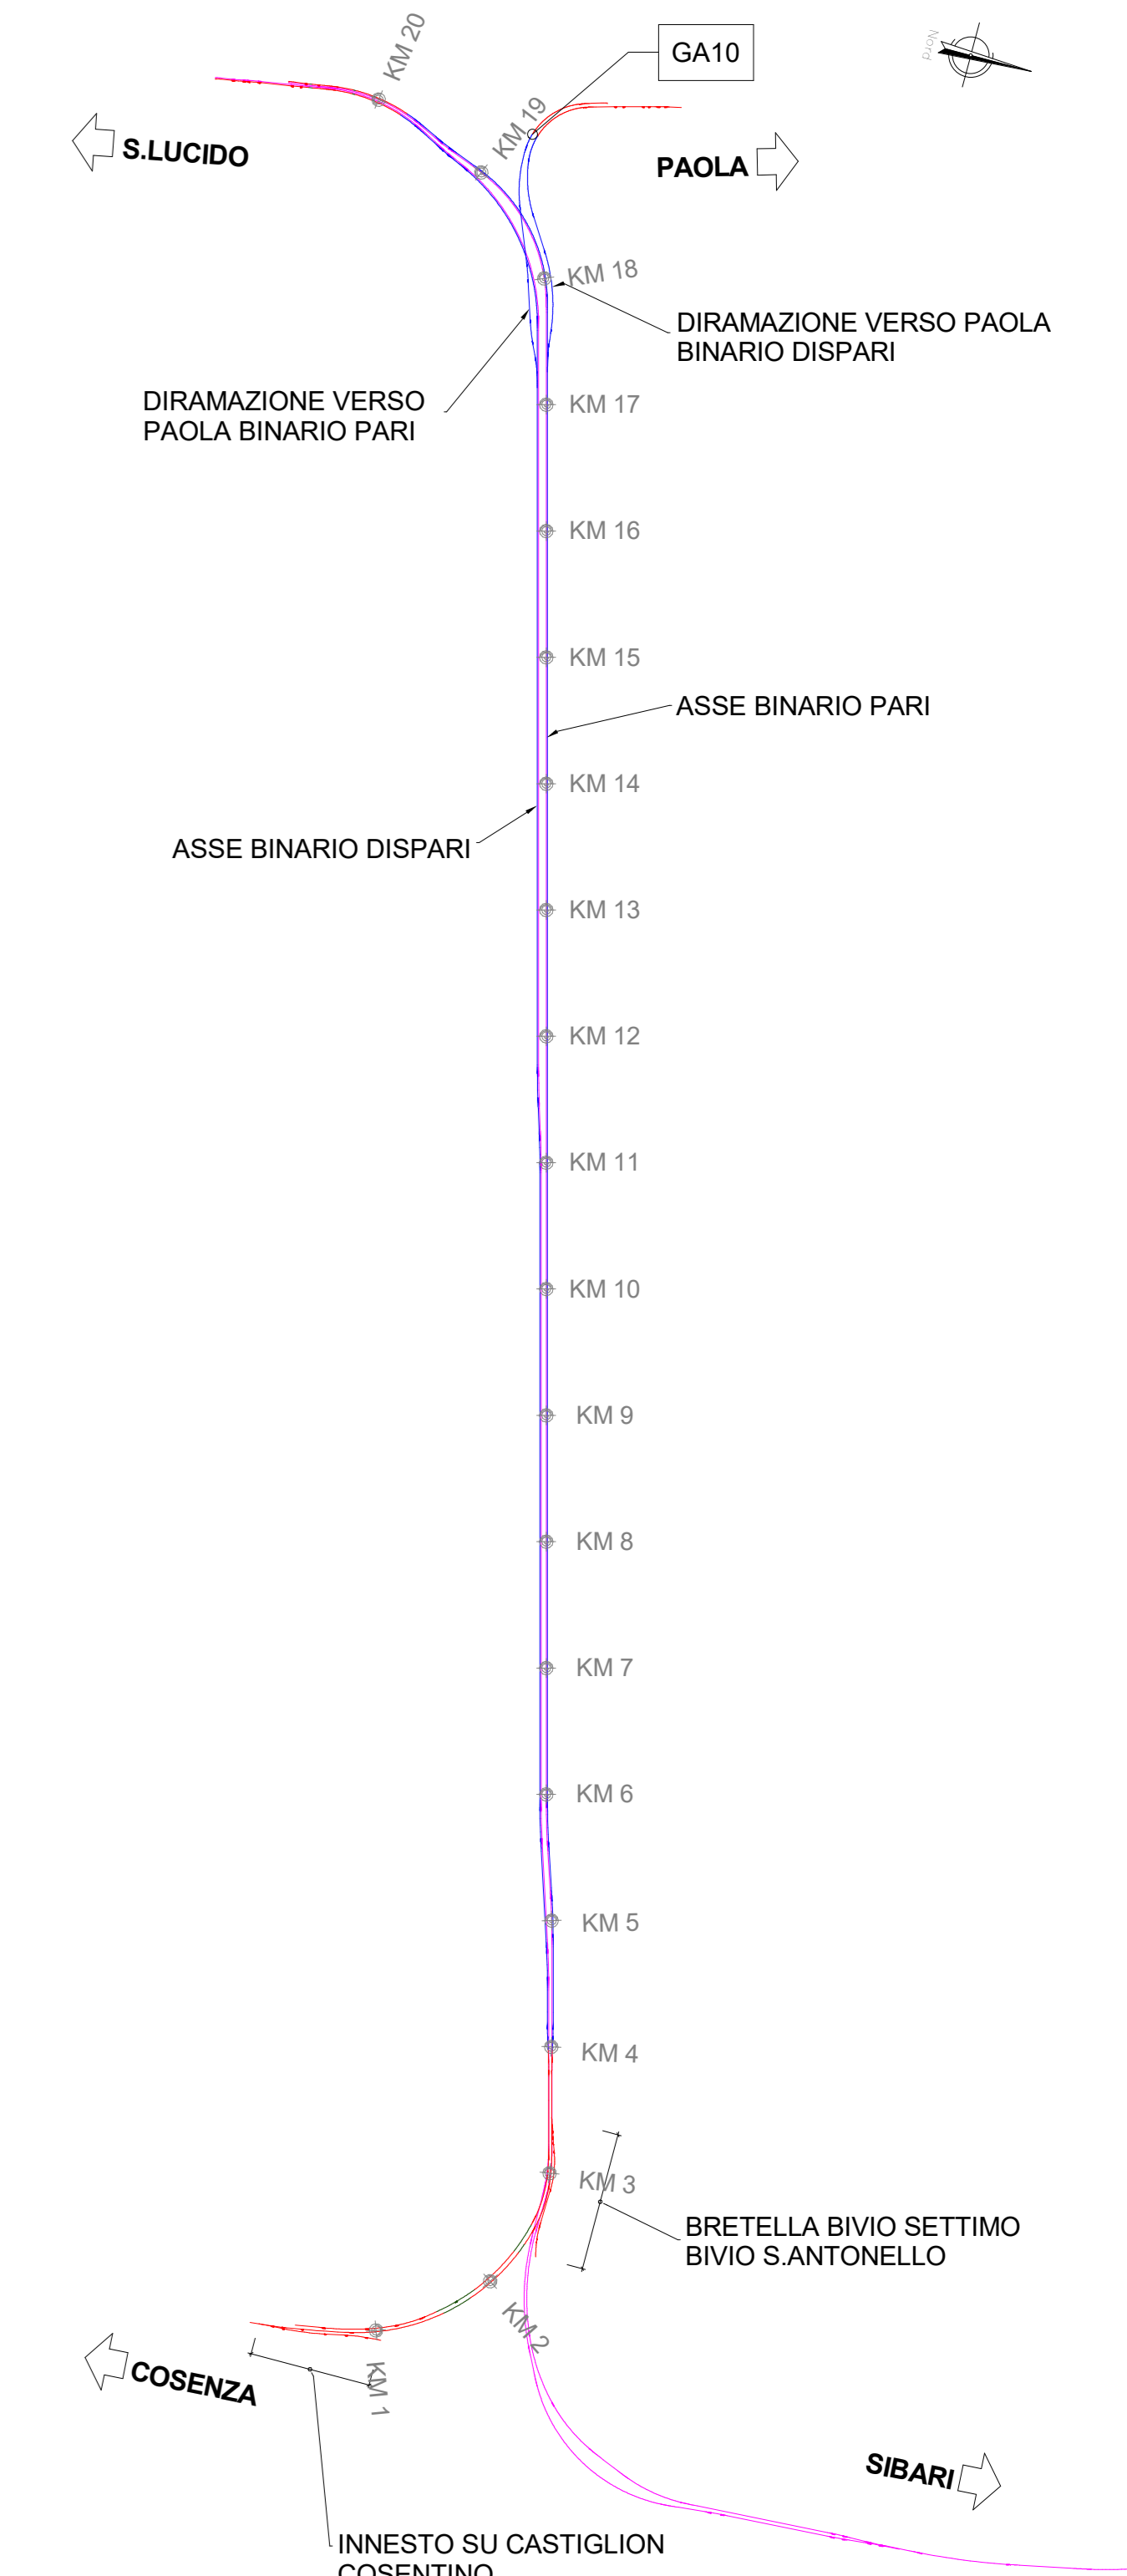

**S1 - Sezione Longitudinale**  
1 : 100

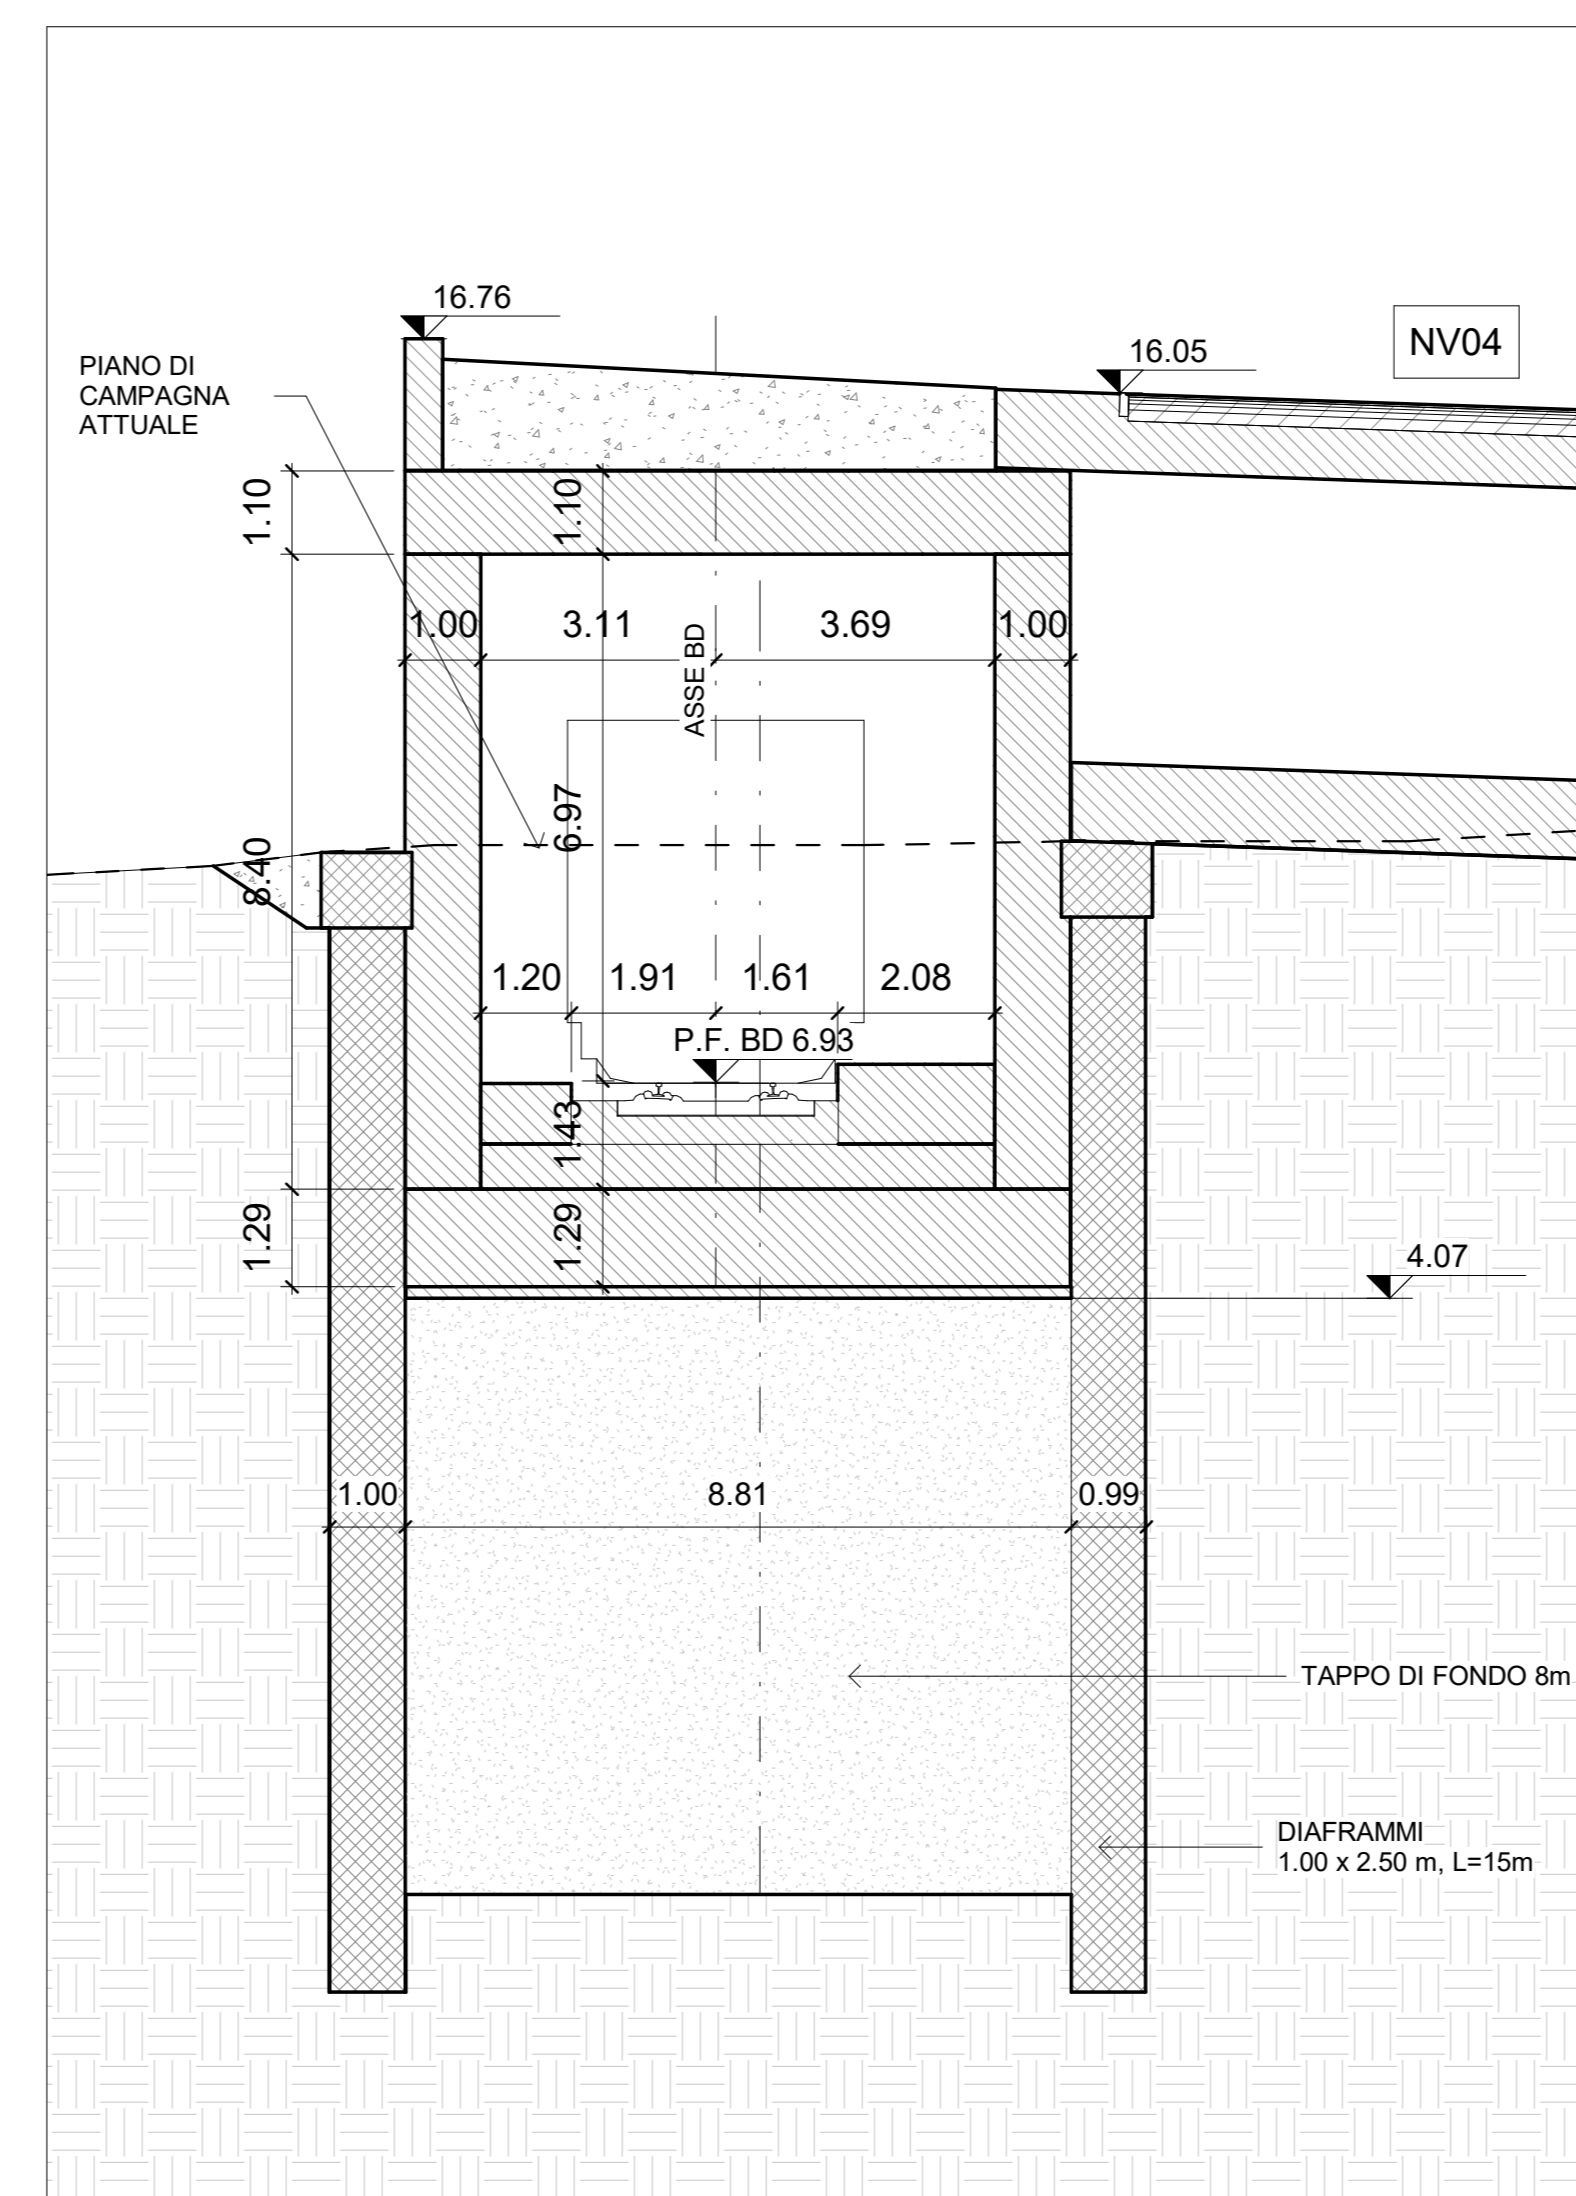

**S2 - Sezione Trasversale**  
1 : 100

- LEGENDA ASSI**
- TRATTI IN GALLERIA
  - TRATTI IN VIADOTTO
  - LINEA ALTA VELOCITÀ

COMMITTENTE: 

PROGETTAZIONE: 

**U.O. OPERE GEOTECNICHE**

**PROGETTO DI FATTIBILITA' TECNICA ED ECONOMICA**

**LINEA COSENZA - PAOLA / S. LUCIDO**  
**NUOVA LINEA AV SALERNO - REGGIO CALABRIA**  
**RADDOPPIO COSENZA - PAOLA / S. LUCIDO**  
**GALLERIE ARTIFICIALI**  
**GA10 (Lato Paola BP)**  
 Pianta, prospetto, sezione longitudinale

SCALA:

Rev.	Descrizione	Redatto	Data	Verificato	Data	Approvato	Data	Autorizzato Data
A	Emissione esecutive	L. Diem	Nov-2021	L. Diem	Nov-2021	L. Diem	Nov-2021	Nov-2021

File: RC1C.0.3.R.11.PZ.GA.10.0.0.001.A In Elab: 175