




SEZIONE A-A (VARIANTE)
SCALA 1:20

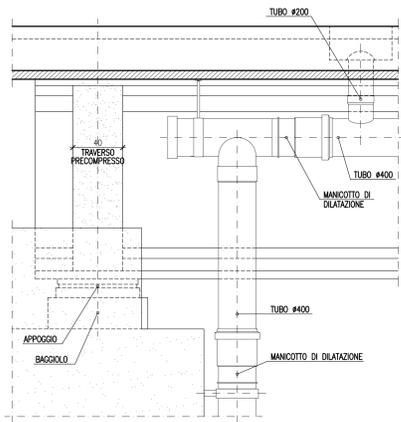


SEZIONE A-A
SCALA 1:20

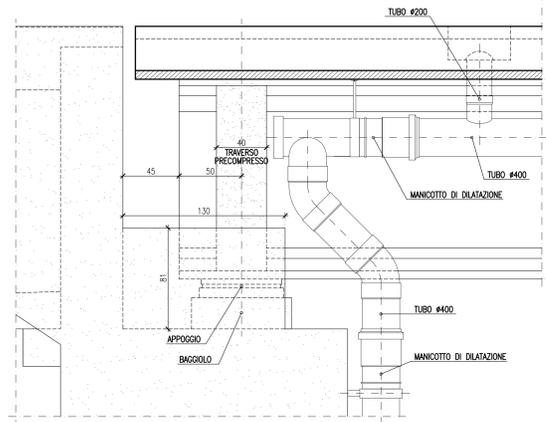


DETTAGLIO SCARICO A TERRA ACQUE IMPALCATO
SCALA 1:20

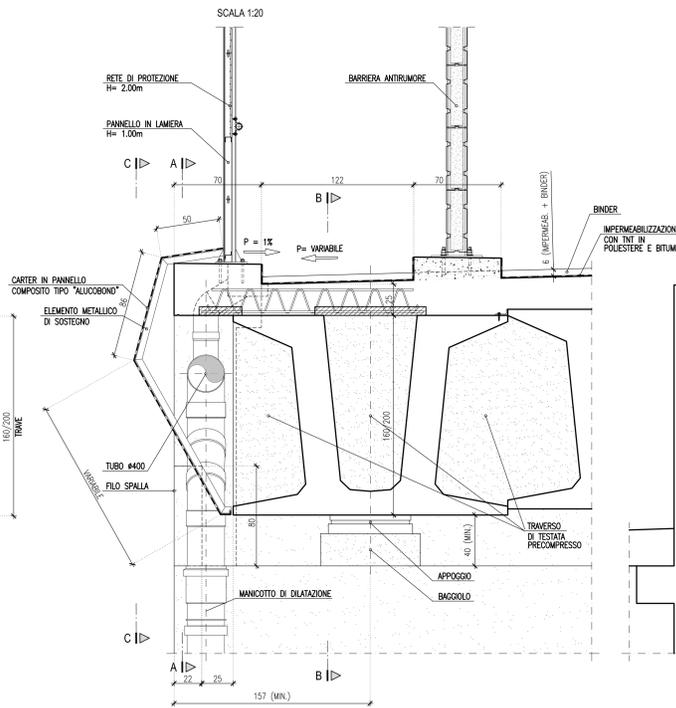

SEZIONE B-B
SCALA 1:20

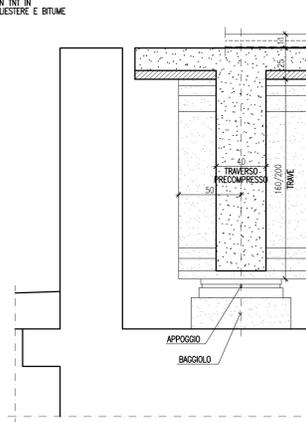

SEZIONE C-C
SCALA 1:20

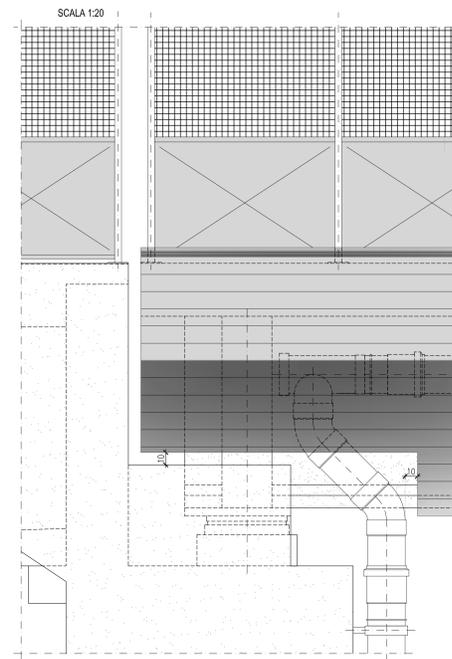

LEGGENDA

ELABORATI DI RIFERIMENTO


CARATTERISTICHE DEI MATERIALI

- PD_0_0000_0000_0_GE_TB_01 - "Tabella materiali e Classi di Esposizione calcestruzzo"


NOTE

- PER PARTICOLARE "4" VEDI TAV. PD_0_A00_A0000_0_OM_TP_07_A
- Dimensioni espresse in cm.
- Angoli espressi in gradi sessagesimali


PART. "4" - BORDO PONTE
(CONFIGURAZIONE DI SECONDA FASE)
SCALA 1:20

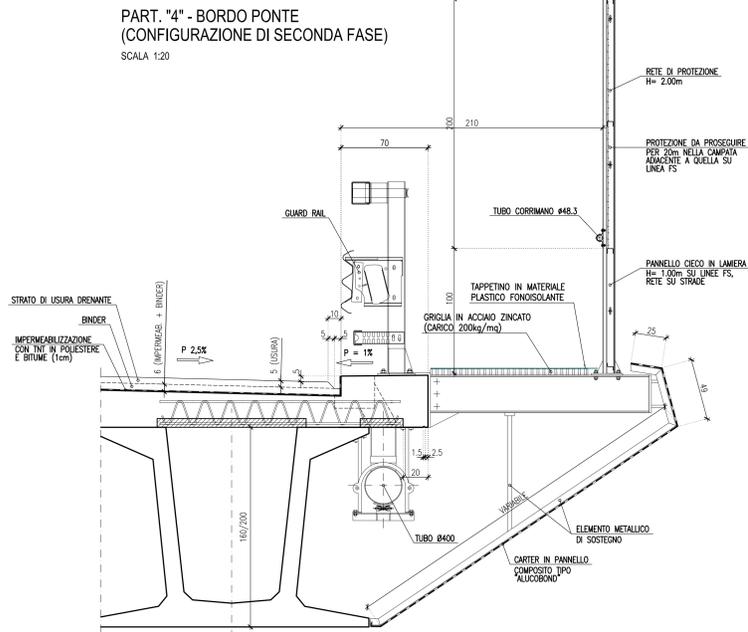


DETTAGLIO DISPOSITIVO DI RACCOLTA

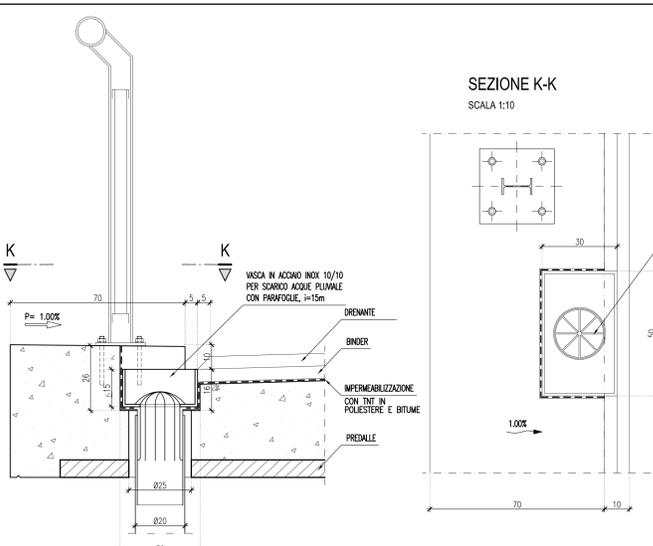


SEZIONE K-K
SCALA 1:10

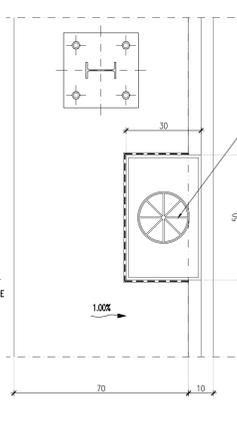


SEZIONE LONGITUDINALE
SCALA 1:10

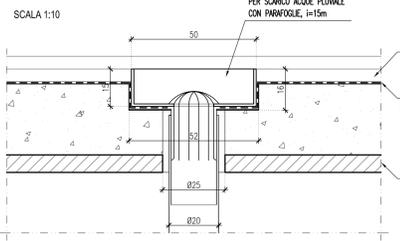

DETTAGLIO BOCCHETTONE
SCALA 1:10

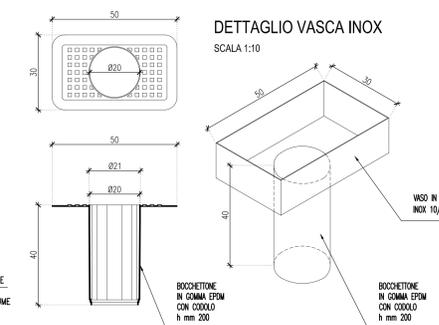

DETTAGLIO VASCA INOX
SCALA 1:10

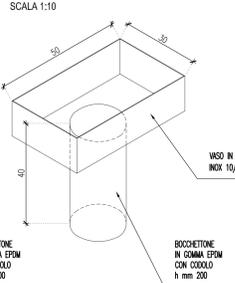

IL CONCESSIONARIO
ARC AUTOSTRADA REGIONALE CISPADANA

IL CONCESSIONARIO
Regione Emilia-Romagna

**AUTOSTRADA REGIONALE CISPADANA
DAL CASELLO DI REGGIOLO-ROLO SULLA A22
AL CASELLO DI FERRARA SUD SULLA A13**
CODICE C.U.P. E81B0800060009

PROGETTO DEFINITIVO

ASSE AUTOSTRADALE
OPERE D'ARTE MAGGIORI - PONTI E VIADOTTI IN CAP SULL'ASSE PRINCIPALE
CON BARRIERA DI SICUREZZA (SU LINEE FS):
SEZIONI TIPO, MODALITA' DI ADEGUAMENTO ALLA 3ª CORSIA E DETTAGLI (TAV. 2/2)

IL PROGETTISTA
Ing. Antonello Mezzalana
Albo Ing. Bologna n° 5225 A
Ing. Giancarlo Gandognini
Albo Ing. Ravenna n° 700 A
Ing. Giancarlo Gandognini

RESPONSABILE INTEGRAZIONE PRESTAZIONI SPECIALISTICHE
Ing. Emilio Salsi
Albo Ing. Reggio Emilia n° 945

IL CONCESSIONARIO
Autosole Regionale
Cispadana S.p.A.
Il Presidente
Giancarlo Pizzardi

REDAZIONE: Dondi, Mezzalana, Salsi
CONTROLLATO: APPROVATO: 12/03/12
SCALA: 1:10-20

G									
F									
E									
D									
C									
B									
A	12/03/12	EMISSIONE							