SCARICO TIPO 1
SEZIONE IN CORRISPONDENZA DELLE SPALLE

SCALA 1:50

SEZIONE 1

SCALA 1:50

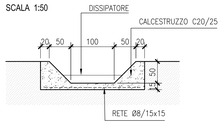

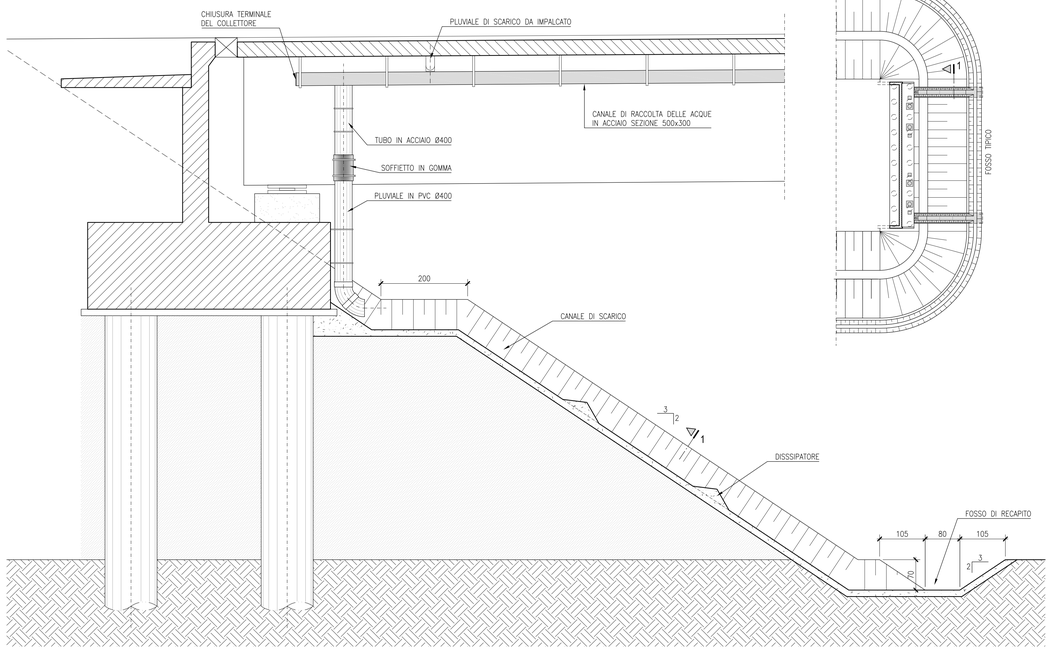

SCARICO TIPO 1
STRALCIO PLANIMETRICO

SCALA 1:500

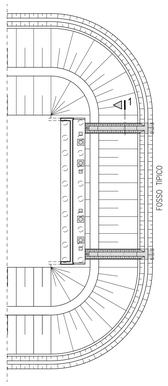

SCARICO TIPO 2
SEZIONE IN CORRISPONDENZA DELLE SPALLE

SCALA 1:50

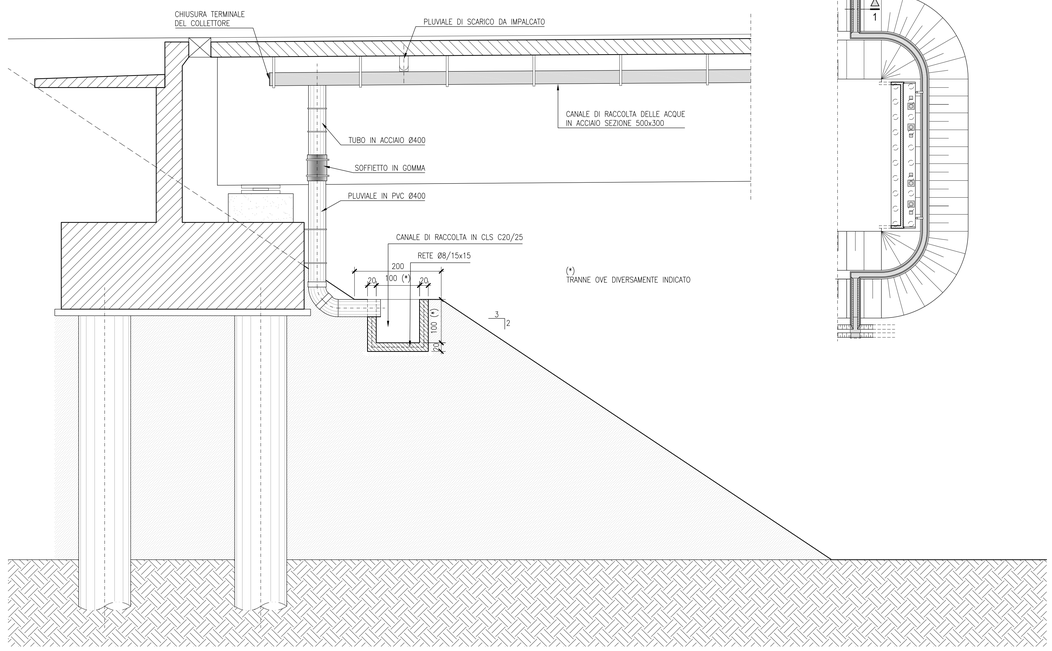

SCARICO TIPO 2
STRALCIO PLANIMETRICO

SCALA 1:500

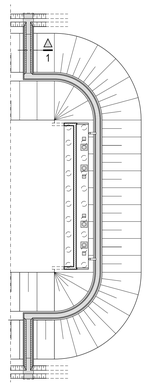

SCARICO TIPO 3
SEZIONE IN CORRISPONDENZA DELLE SPALLE

SCALA 1:50

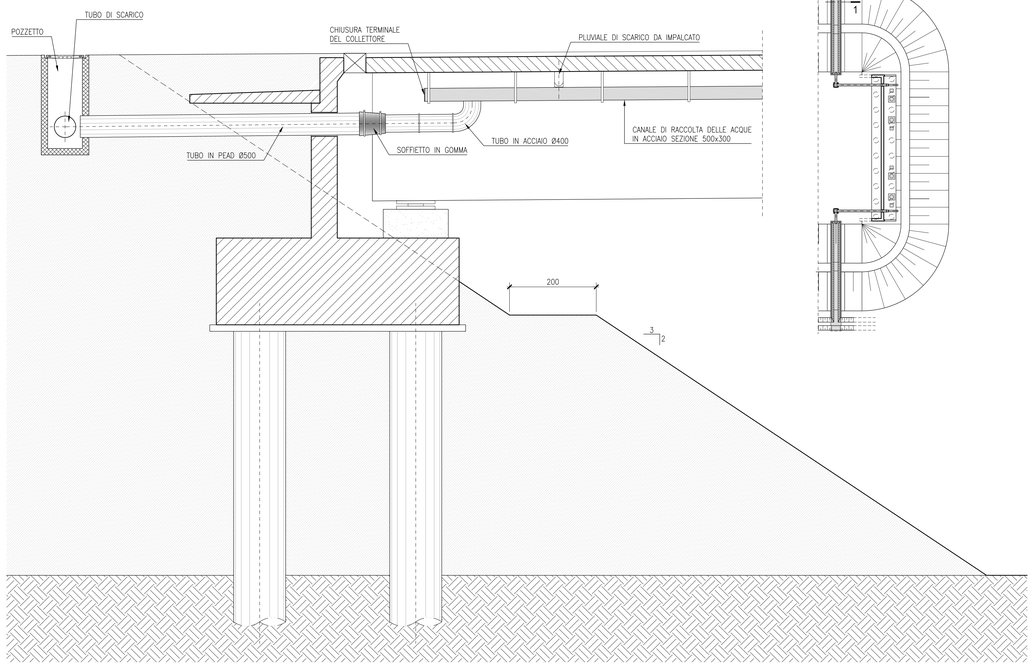

SCARICO TIPO 3
STRALCIO PLANIMETRICO

SCALA 1:500

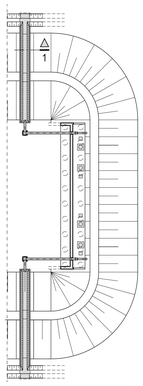

SCARICO TIPO 4
SEZIONE IN CORRISPONDENZA DELLE SPALLE

SCALA 1:50

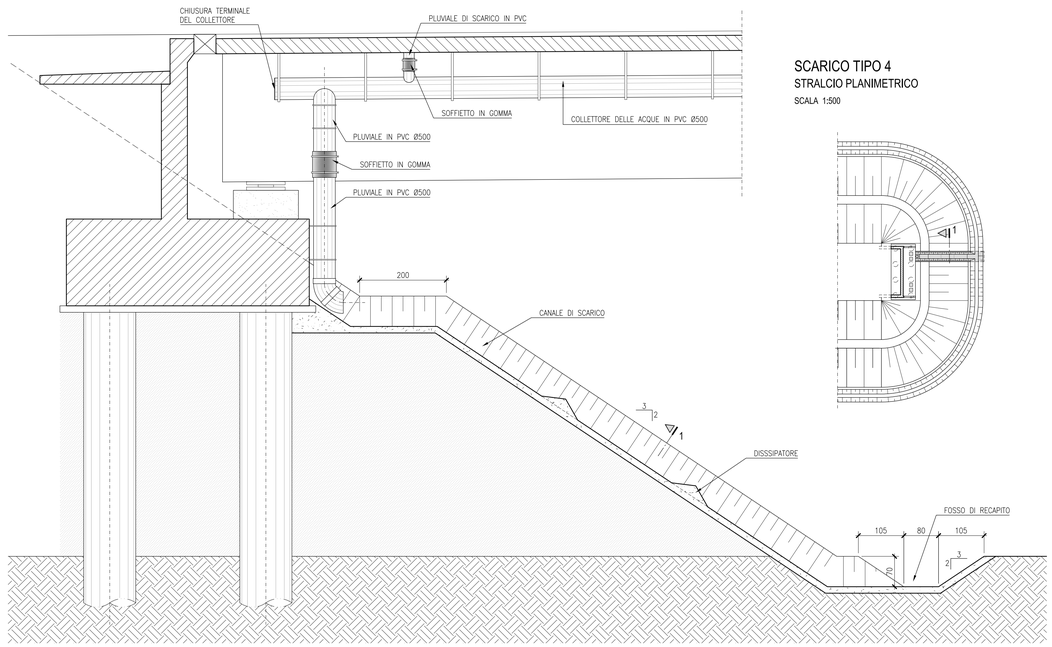

SCARICO TIPO 4
STRALCIO PLANIMETRICO

SCALA 1:500

KEY-PLAN

LEGENDA

ELABORATI DI RIFERIMENTO

CARATTERISTICHE DEI MATERIALI

NOTE

IL CONCEDENTE

Regione Emilia-Romagna

IL CONCESSIONARIO

ARC AUTOSTRADA REGIONALE CISPADANA

AUTOSTRADA REGIONALE CISPADANA
DAL CASELLO DI REGGIOLO-ROLO SULLA A22 AL CASELLO DI FERRARA SUD SULLA A13

CODICE C.U.P. EB1808000060009

PROGETTO DEFINITIVO

ASSE AUTOSTRADALE (COMPRENSIVO DEGLI INTERVENTI LOCALI DI COLLEGAMENTO VIARIO AL SISTEMA AUTOSTRADALE)

OPERE STRUTTURALI

TIPOLOGICI PONTI E VIADOTTI

PONTI E VIADOTTI IN ACCIAIO:

SCHEMI DI SMALTIMENTO DELLE ACQUE DI IMPALCATO SULLE SPALLE

IL PROGETTISTA

Ing. Antonello Mezzaluna
Albo Ing. Bologna n° 5225 A

Ing. Giancarlo Guadagnini
Albo Ing. Ravenna n° 700 A

RESPONSABILE INTEGRAZIONE PRESTAZIONI SPECIALISTICHE

Ing. Emilio Salsi
Albo Ing. Reggio Emilia n° 945

IL CONCESSIONARIO

Autostrada Regionale Cispadana S.p.A.
IL PRESIDENTE
Giustino Pattaroni

REV.	DATA	DESCRIZIONE	REDAZIONE	CONTROLLO	APPROVAZIONE
G					
F					
E					
D					
C					
B					
A	17.04.2012	EMISSIONE	A.Fagnocchi	G.Guadagnini	E.Salsi

IDENTIFICAZIONE ELABORATO

NUM. PROGR.	FASE	LOTTO	GRUPPO	CODICE OPERA MEC.	TRATTO OPERA	AMBITO	TIPO ELABORATO	PROGRESSIVO	REV.
2 3 2 5	P D	0	A 0 0	A 0 0 0 0	0	O M	T P	0 8	A

DATA: MAGGIO 2012

SCALA: 1:50

IL PRESENTE DOCUMENTO NON POTRA' ESSERE COPIATO, RIPRODOTTO O ALTRIMENTI PUBBLICATO, IN TUTTO O IN PARTE, SENZA IL CONSENSO SCRITTO DEL CONCEDENTE. OGNI UTILIZZO NON AUTORIZZATO SARA' PERSEGUITO A NORMA DI LEGGE
THIS DOCUMENT MAY NOT BE COPIED, REPRODUCED OR PUBLISHED, EITHER IN PART OR IN ITS ENTIRETY, WITHOUT THE WRITTEN PERMISSION OF ARCCIS CONCESSIONAIRE. UNAUTHORIZED USE WILL BE PROSECUTED BY LAW.

scala di stampa 1:1