DETTAGLIO BOCCHETTONE

SCALA 1:10

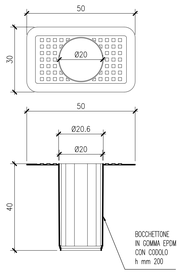

VISTA X-X

SCALA 1:10

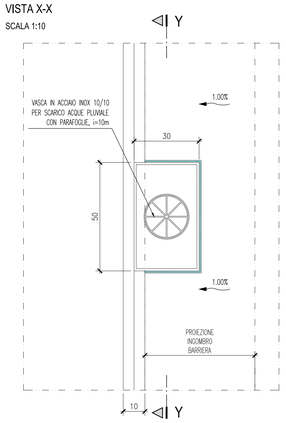

DETTAGLIO VASCA INOX

SCALA 1:10

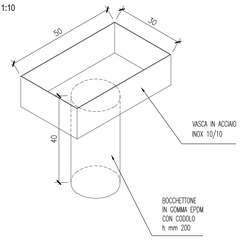

SEZIONE Y-Y

SCALA 1:10

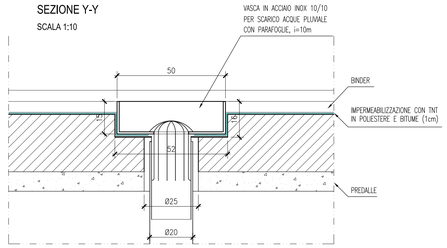

VARIANTE 1

MARCIAPIEDE CON PANNELLO CIECO SU FS

SCALA 1:10

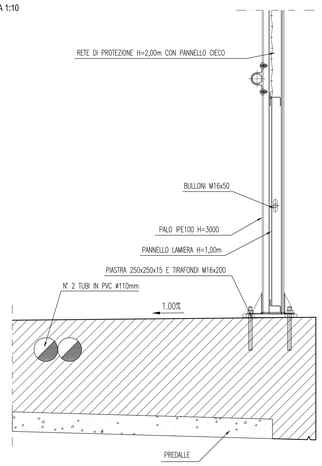

SEZIONE TIPO IMPALCATO

CARPENTERIA (spalle all'origine)

SCALA 1:50

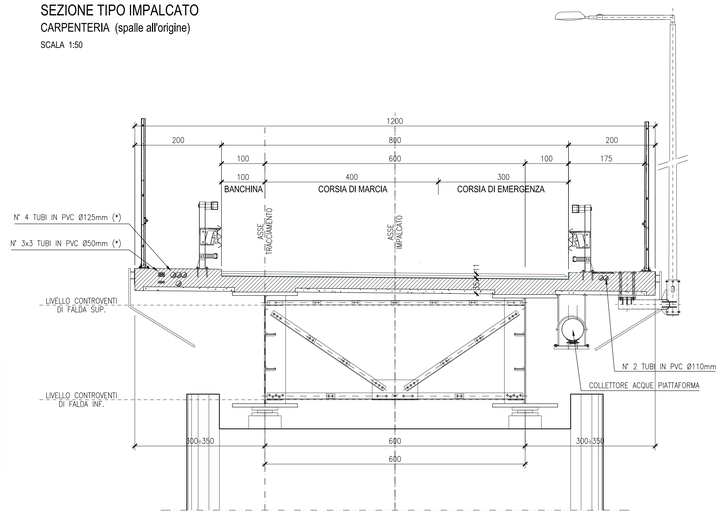

DETTAGLIO ATTACCO LAMPIONE

VISTA DAL BASSO

SCALA 1:10

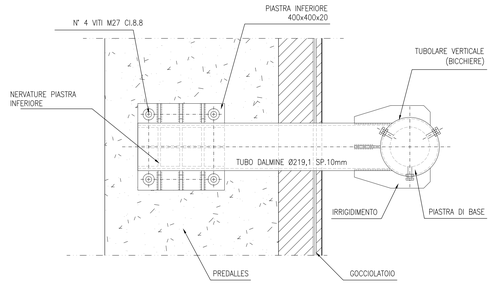

CAVIDOTTI LATO SINISTRO (*)

SEZIONE

SCALA 1:20

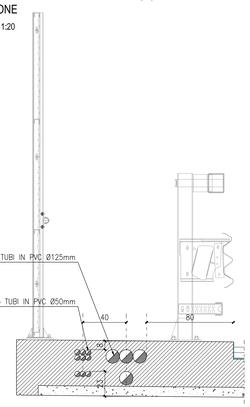

*) I CAVIDOTTI INDICATI SONO PRESENTI SOLO IN ALCUNI VIADOTTI

CAVIDOTTI LATO DESTRO

SEZIONE

SCALA 1:20

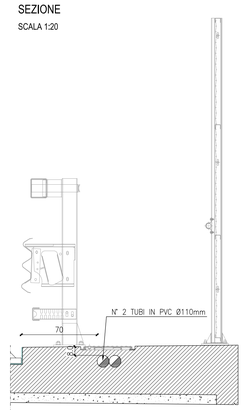

DETTAGLIO BORDO PONTE

SEZIONE

SCALA 1:10

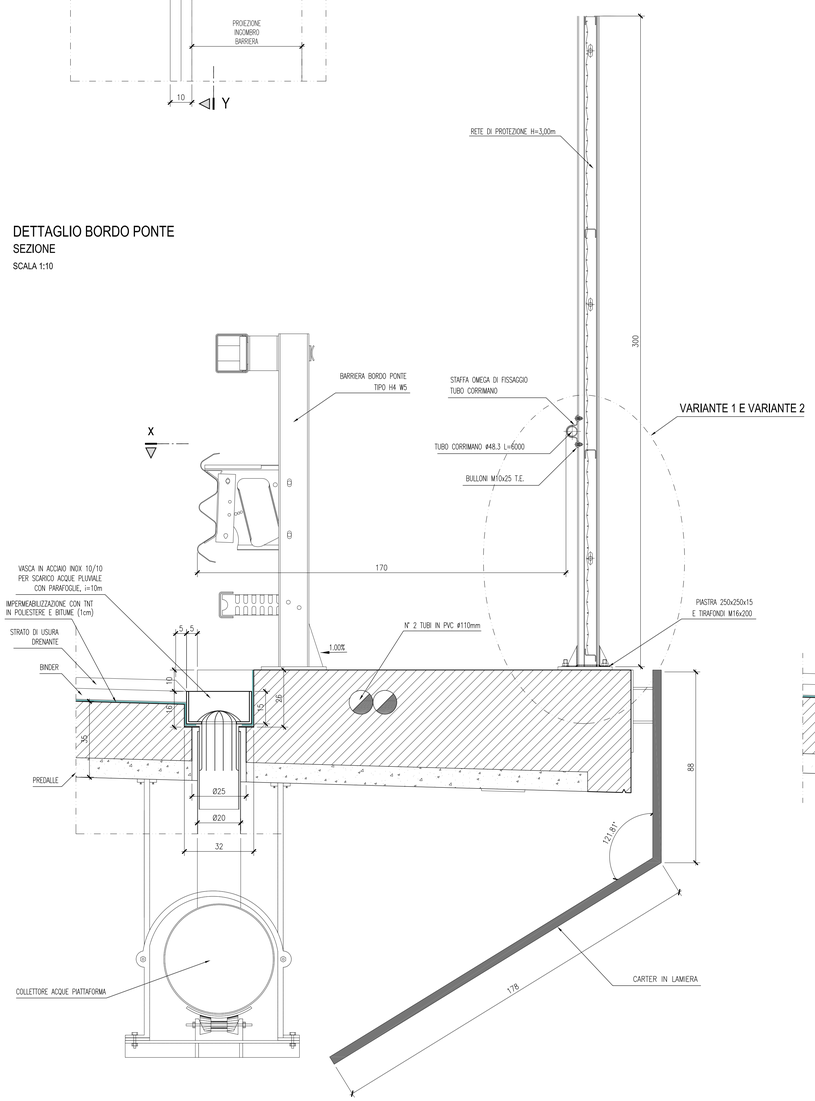

DETTAGLIO ATTACCO LAMPIONE

SEZIONE

SCALA 1:10

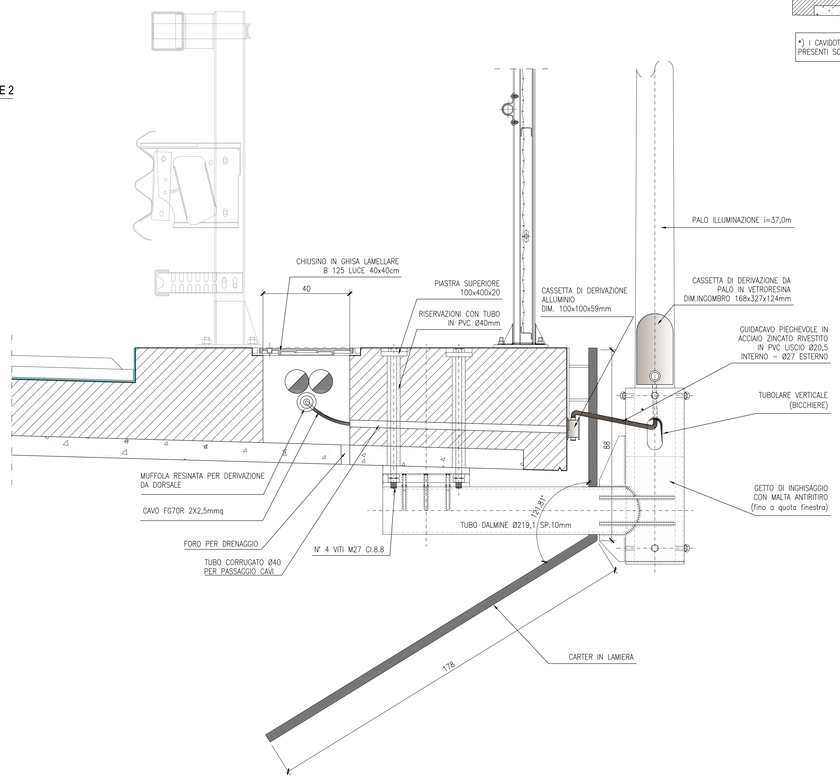

VARIANTE 2

MARCIAPIEDE CON PARAPETTO

SCALA 1:10

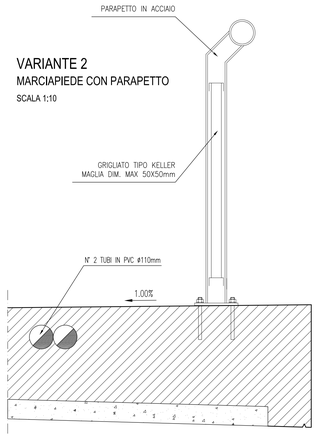

PARTICOLARE PAVIMENTAZIONE

SCALA 1:2

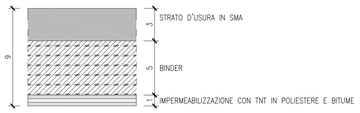

KEY-PLAN

LEGENDA

ELABORATI DI RIFERIMENTO

CARATTERISTICHE DEI MATERIALI

NOTE

IL CONCEDENTE

Regione Emilia-Romagna

IL CONCESSIONARIO

ARC AUTOSTRADA REGIONALE CISPADANA

AUTOSTRADA REGIONALE CISPADANA
DAL CASELLO DI REGGIOLO-ROLO SULLA A22 AL CASELLO DI FERRARA SUD SULLA A13

CODICE C.U.P. E81B08000060009

PROGETTO DEFINITIVO

ASSE AUTOSTRADALE (COMPRENSIVO DEGLI INTERVENTI LOCALI DI COLLEGAMENTO VIARIO AL SISTEMA AUTOSTRADALE)

OPERE STRUTTURALI

TIPOLOGICI PONTI E VIADOTTI

VIADOTTI IN ACCIAIO INTERCONNESSIONI:

SEZIONI TIPO E DETTAGLI

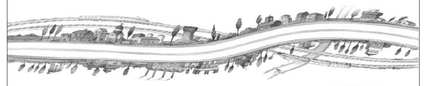

IL PROGETTISTA

Ing. Antonello Mezzoluna
Albo Ing. Bologna n° 5225 A

Ing. Giancarlo Guadagnini
Albo Ing. Ravenna n° 700 A

RESPONSABILE INTEGRAZIONE PRESTAZIONI SPECIALISTICHE

Ing. Emilio Salsi
Albo Ing. Reggio Emilia n° 945

IL CONCESSIONARIO

Autostrada Regionale Cispadana S.p.A.
IL PRESIDENTE
Giordano Pettenati

REV.	DATA	DESCRIZIONE	REDAZIONE	CONTROLLO	APPROVAZIONE
G					
F					
E					
D					
C					
B					
A	17.04.2012	EMISSIONE	A.Fagnocchi	G.Guadagnini	E.Salsi

IDENTIFICAZIONE ELABORATO

NUM. PROGR.	DISC.	LOTTO	CONTROL.	CODICE OPERA NEC.	TRATTO OPERA	NAROT.	TIPO ELABORATO	PROGRESSIVO	REV.
2327	PD	0	100	I0000	0	OM	TP	01	A

DATA: MAGGIO 2012

SCALA: 1:10-20-50

IL PRESENTE DOCUMENTO NON POTRA' ESSERE COPIATO, RIPRODOTTO O ALTRIMENTI PUBBLICATO, IN TUTTO O IN PARTE, SENZA IL CONSENSO SCRITTO DEL CONCEDENTE. GLI UTILIZZI NON AUTORIZZATI SARAN' PERSEGUITI A NORMA DI LEGGE.
THIS DOCUMENT MAY NOT BE COPIED, REPRODUCED OR PUBLISHED, EITHER IN WHOLE OR IN PART, WITHOUT THE WRITTEN PERMISSION OF ARCADIS CONSORTIUM. UNAUTHORIZED USE WILL BE PROSECUTED BY LAW.

scala di stampa 1:1