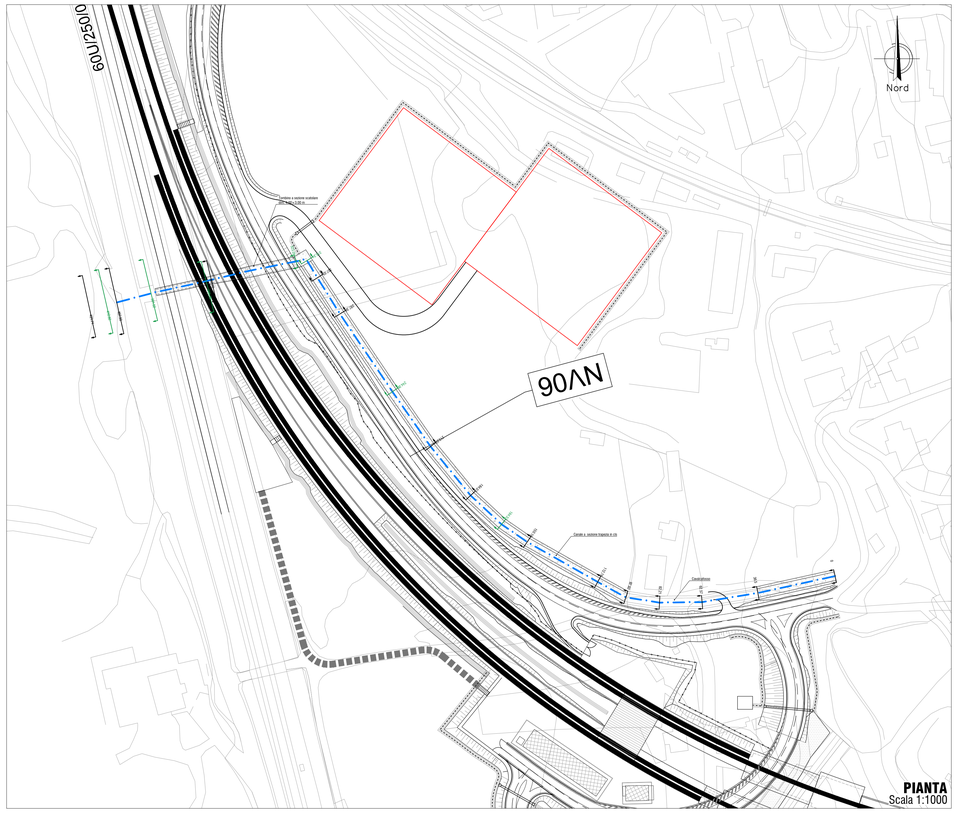
60U/2500
90ΛN
Nord
Canale a sezione trapezia in cls
Canale a sezione rettangolare in cls
Cavidotto
PIANTA
Scala 1:1000

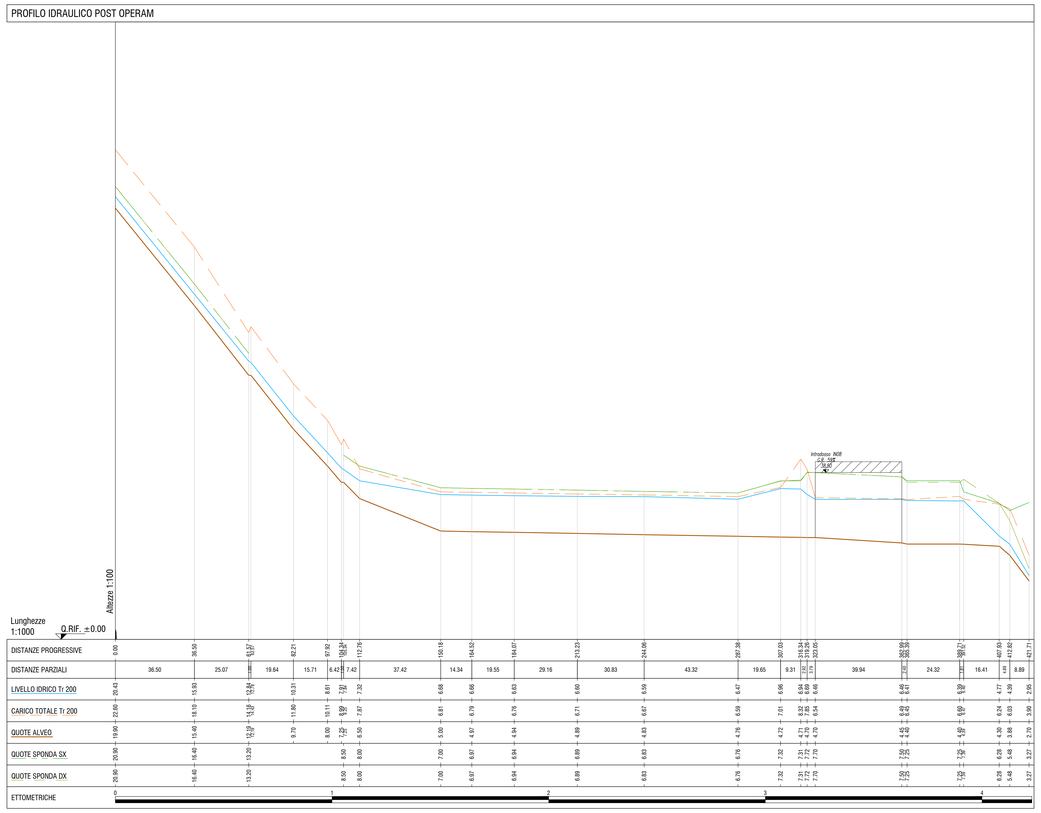
PROFILO IDRAULICO POST OPERAM
Altezze 1:100
Lunghezze 1:1000
Q.RIF. ±0.00
Introdosso AGB
G.R. 10/8
+5.00
DISTANZE PROGRESSIVE
DISTANZE PARZIALI
LIVELLO IDRICO Tr 200
CARICO TOTALE Tr 200
QUOTE ALVEO
QUOTE SPONDA SX
QUOTE SPONDA DX
ETTOMETRICHE

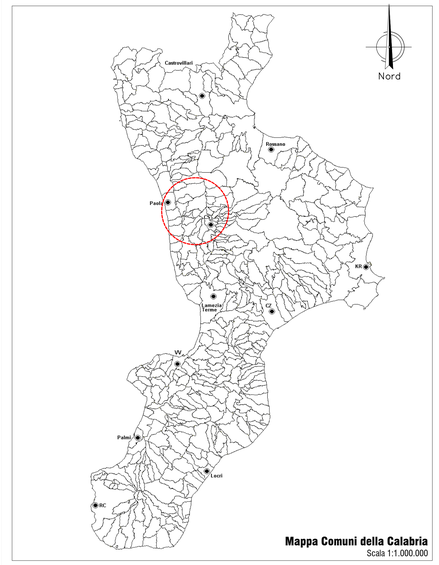
Nord
Cariati
Rossano
Paola
Lamezia Terme
CZ
VV
Palmi
Locri
RC
Mappa Comuni della Calabria
Scala 1:1.000.000

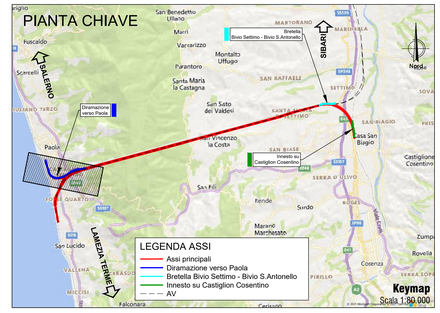
PIANTA CHIAVE
Nord
SALERNO
SIBARI
Diramazione verso Paola
Bretella Bivio Settimo - Bivio S.Antonello
Innesto su Castiglion Cosentino
AV
LAMEZIA TERME
LEGENDA ASSI
Assi principali
Diramazione verso Paola
Bretella Bivio Settimo - Bivio S.Antonello
Innesto su Castiglion Cosentino
AV
Keymap
Scala 1:80.000

| | | |