




PIANTA FONDAZIONI
Scala 1:200

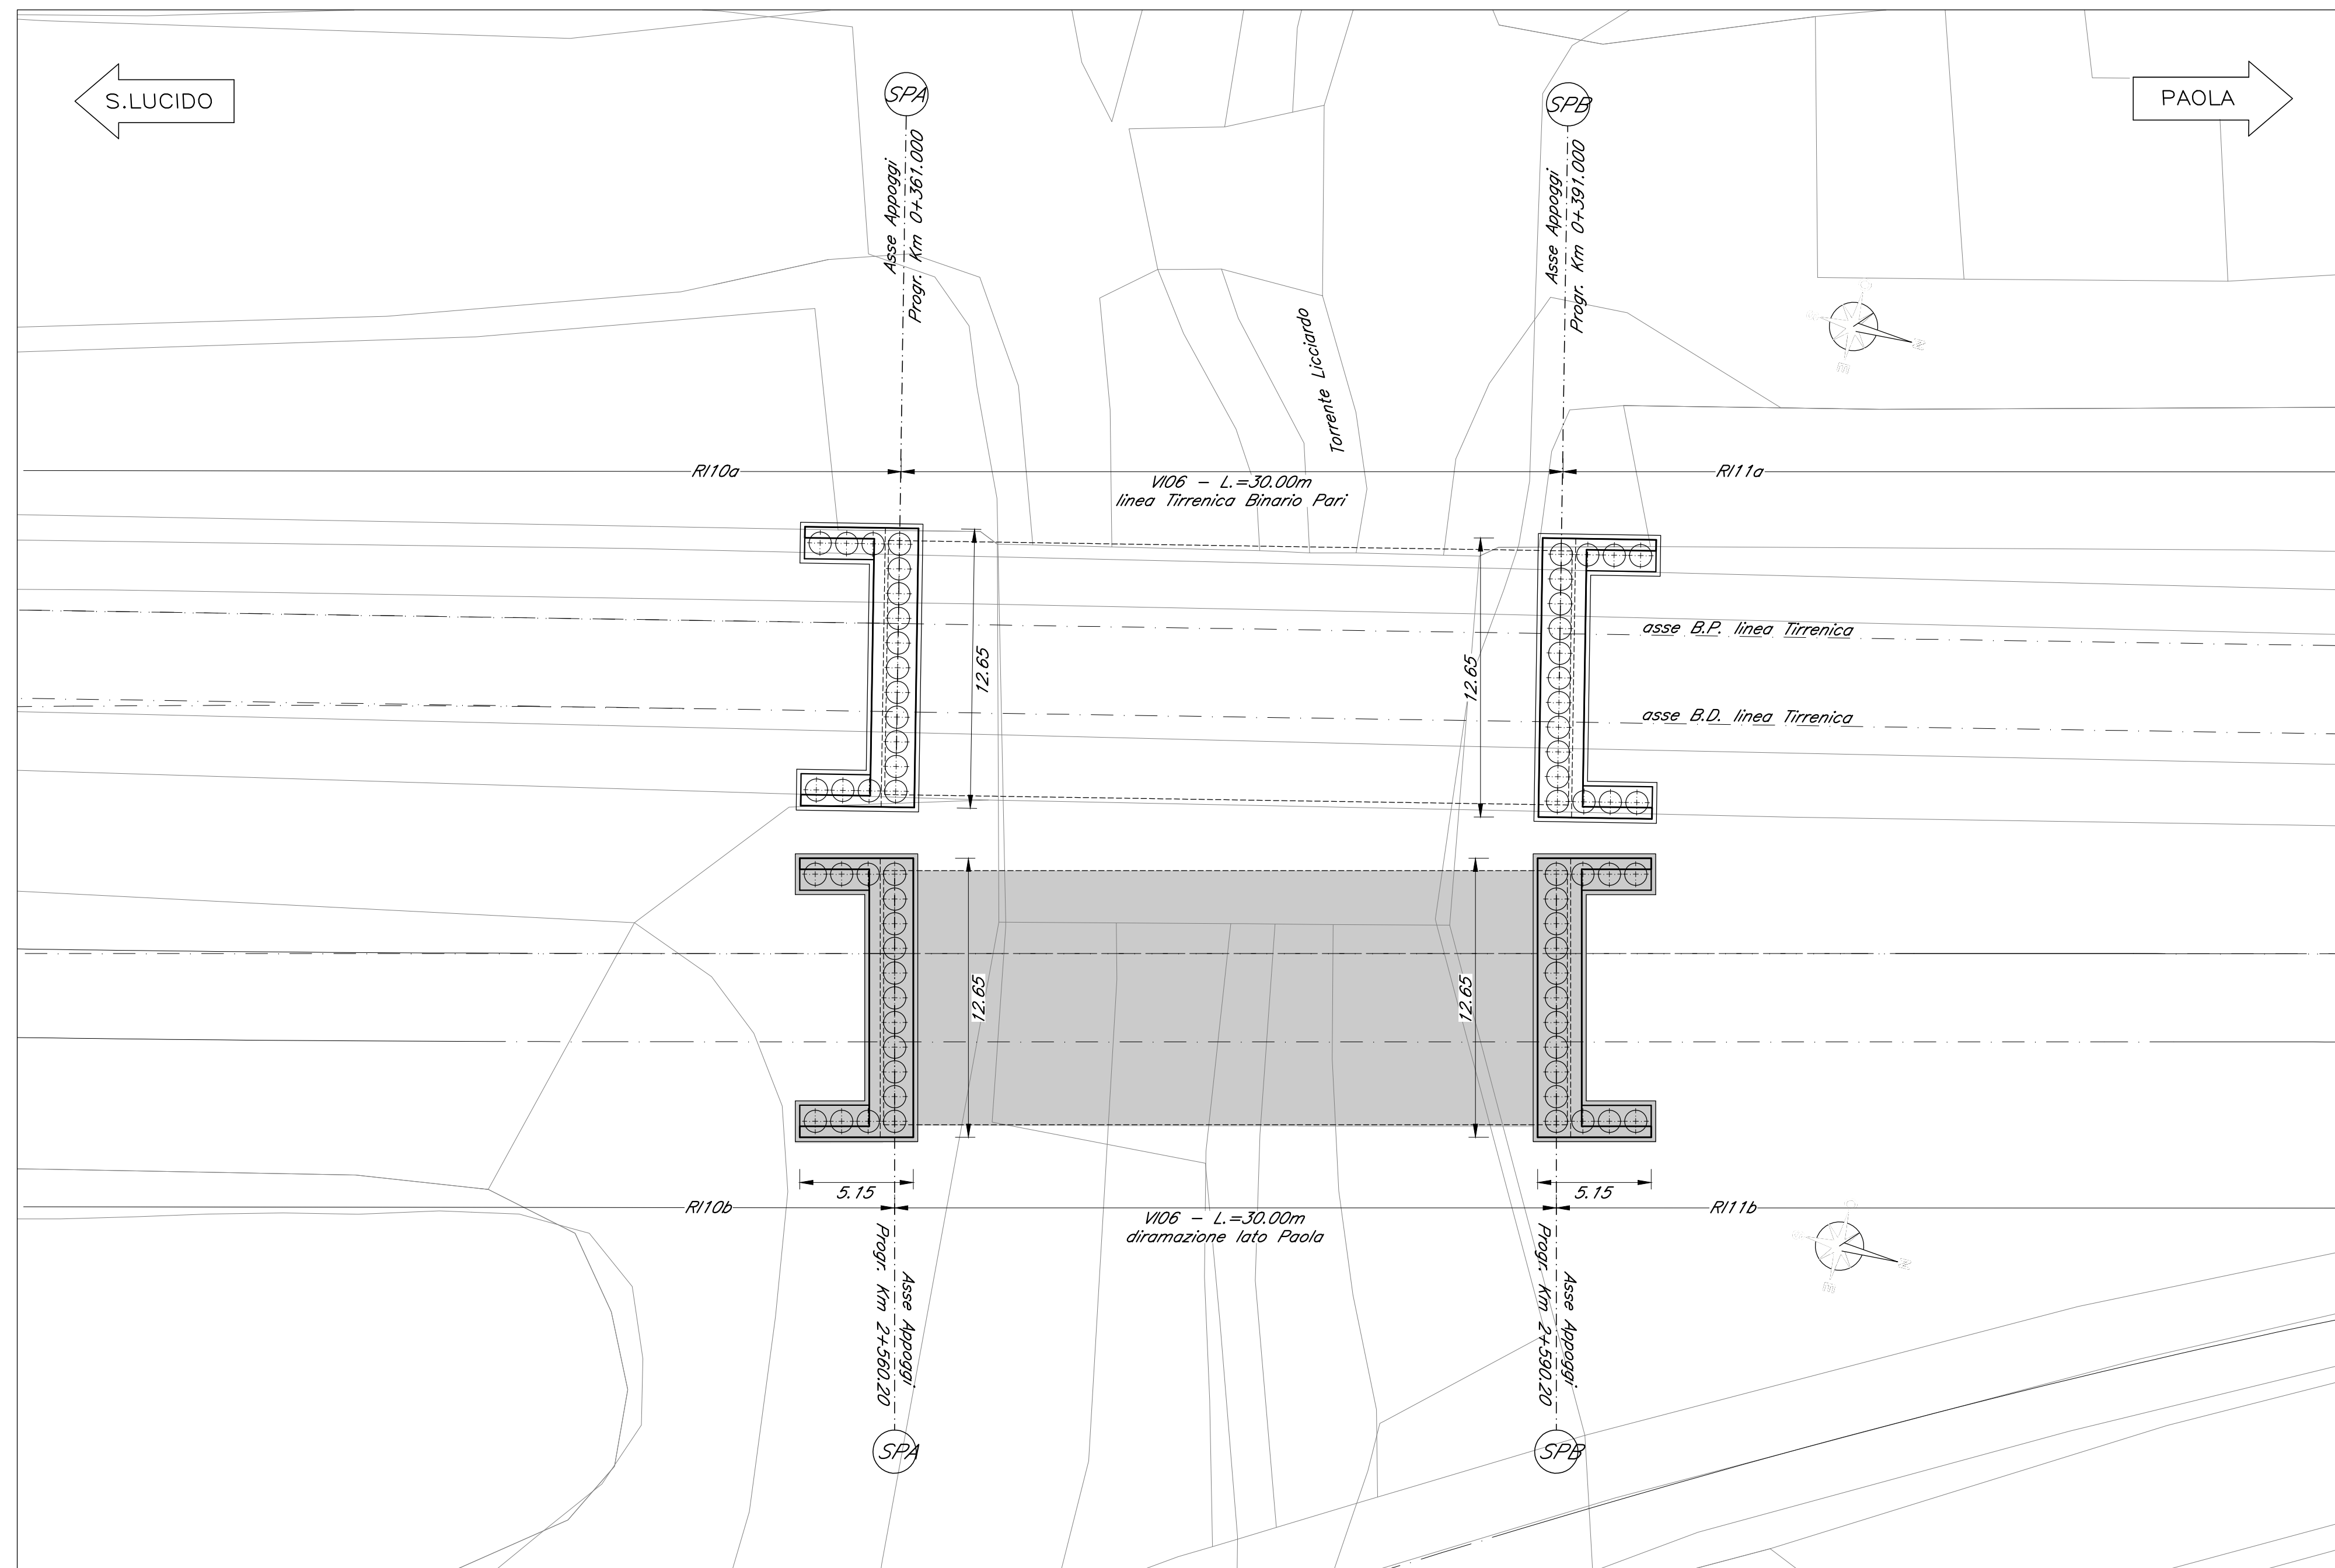


PIANTA IMPALCATO
Scala 1:200

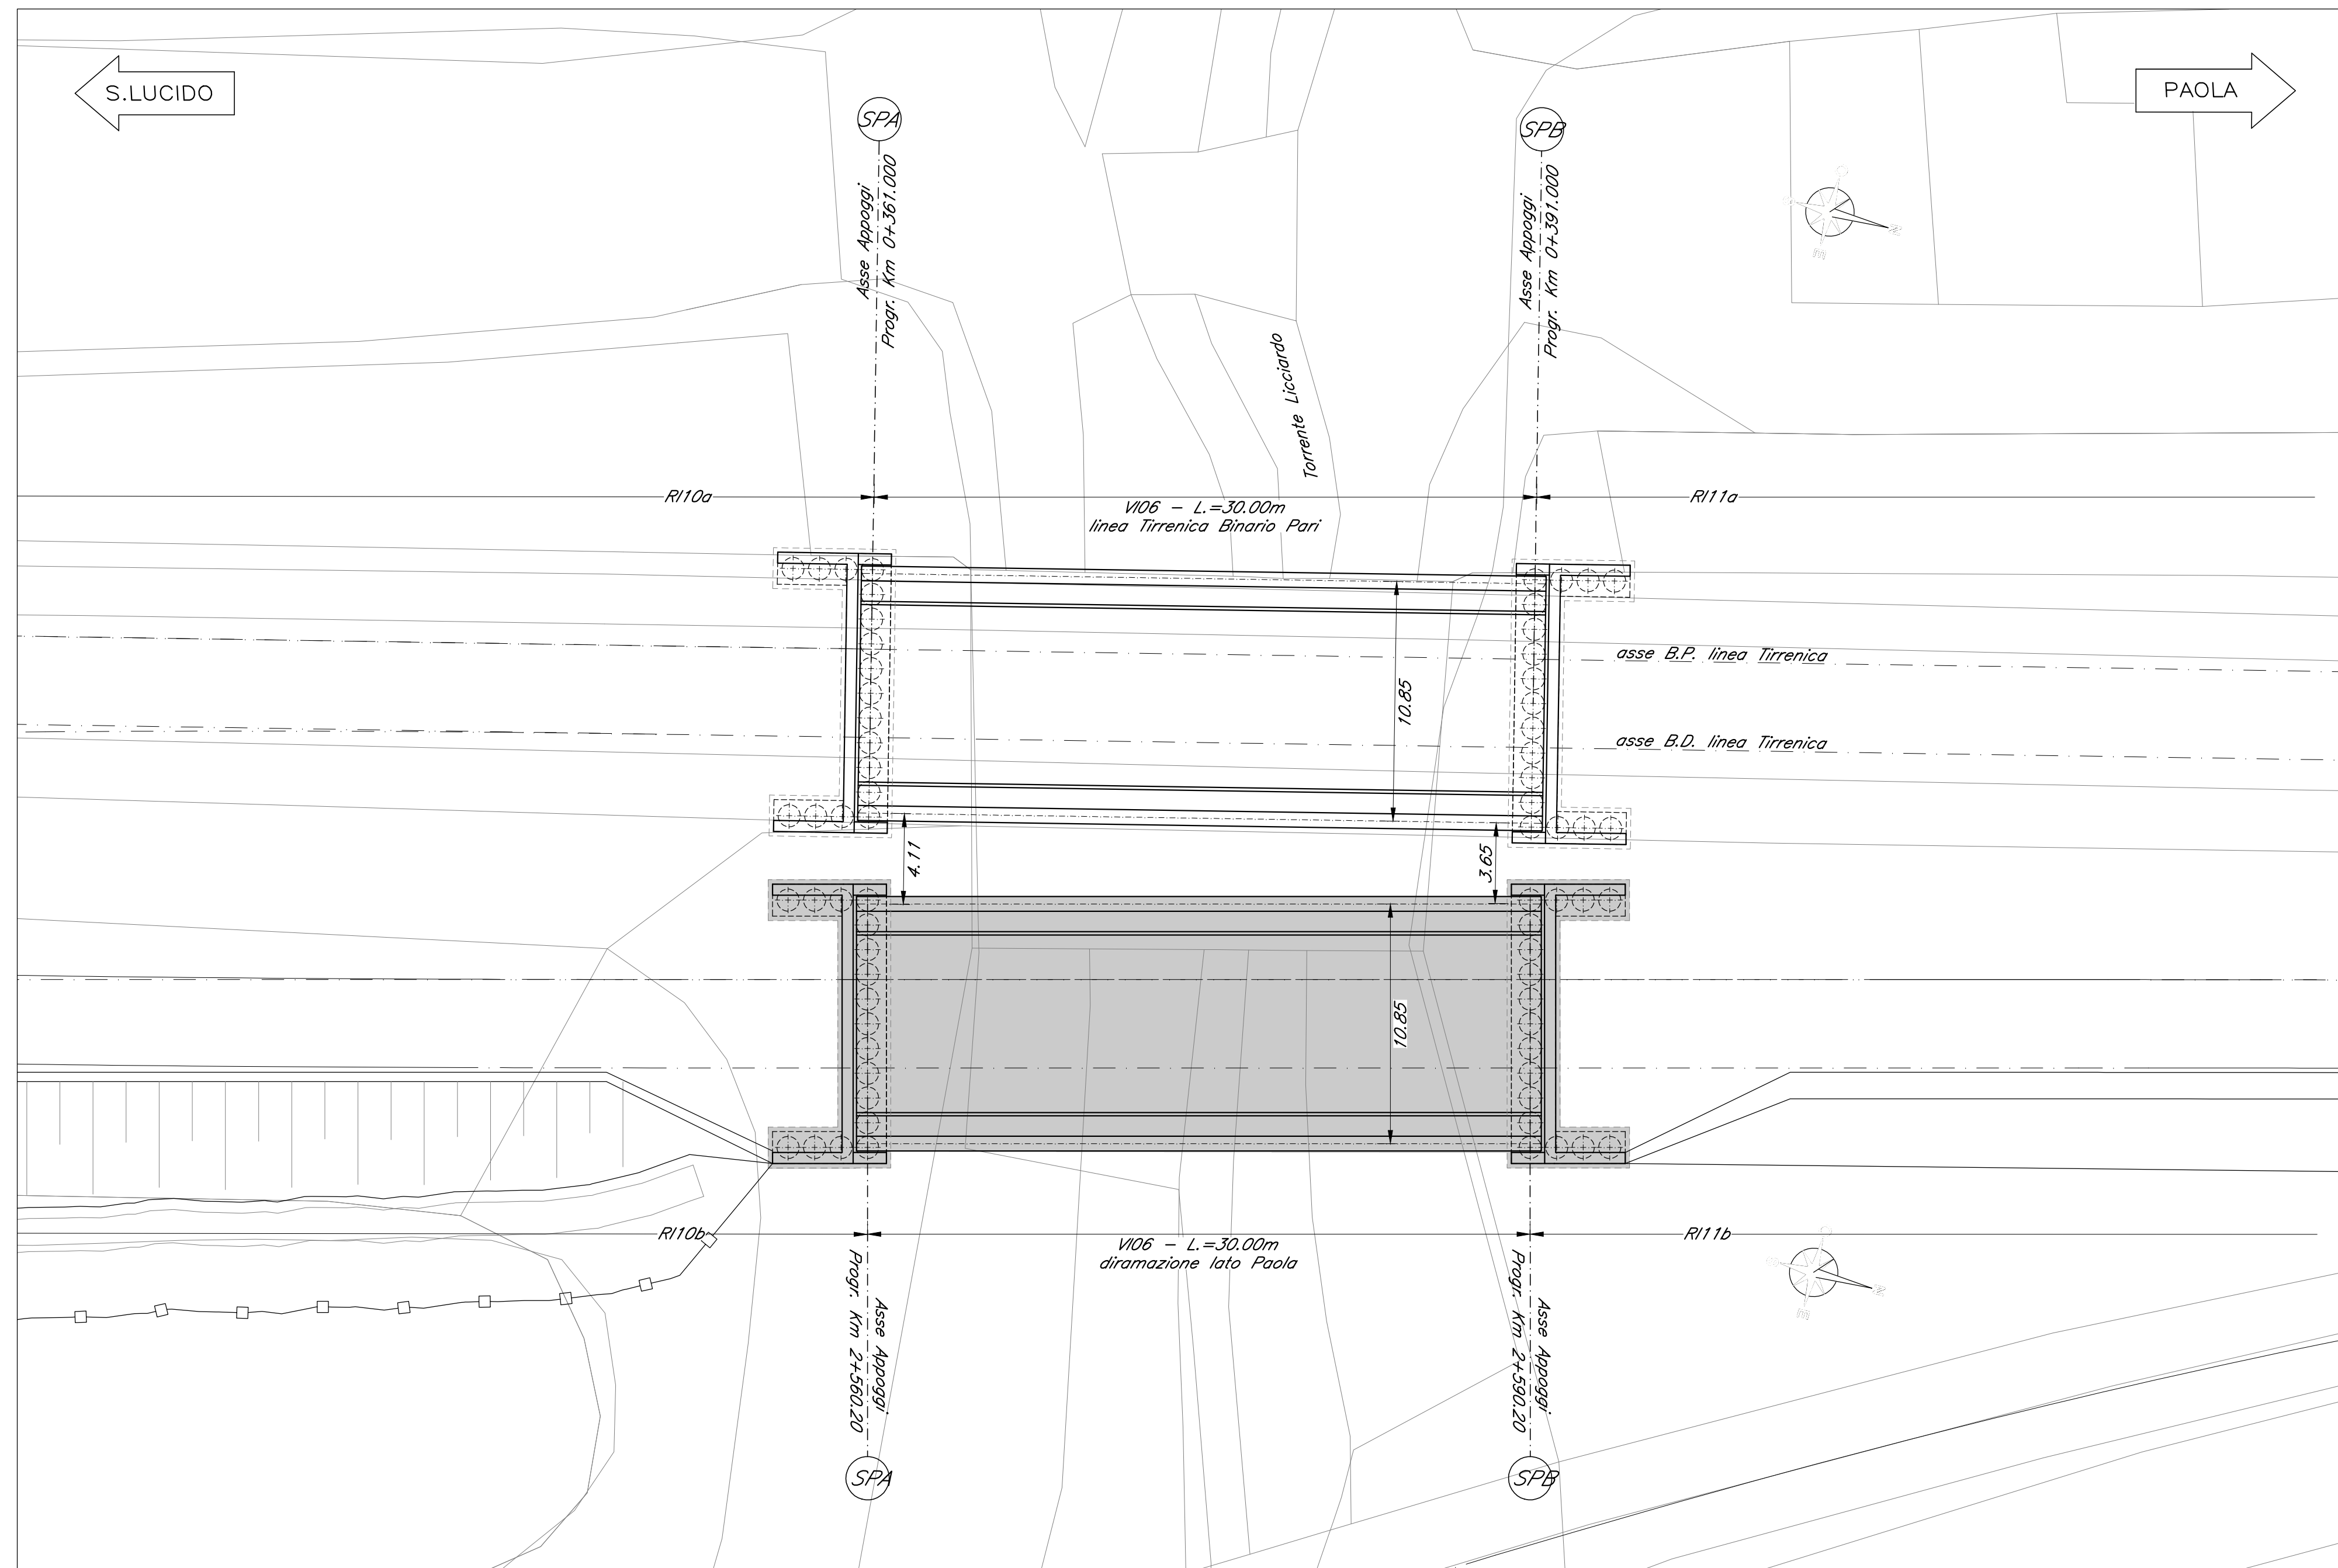


SEZIONE TRASVERSALE SPALLA TIPO
Scala 1:100

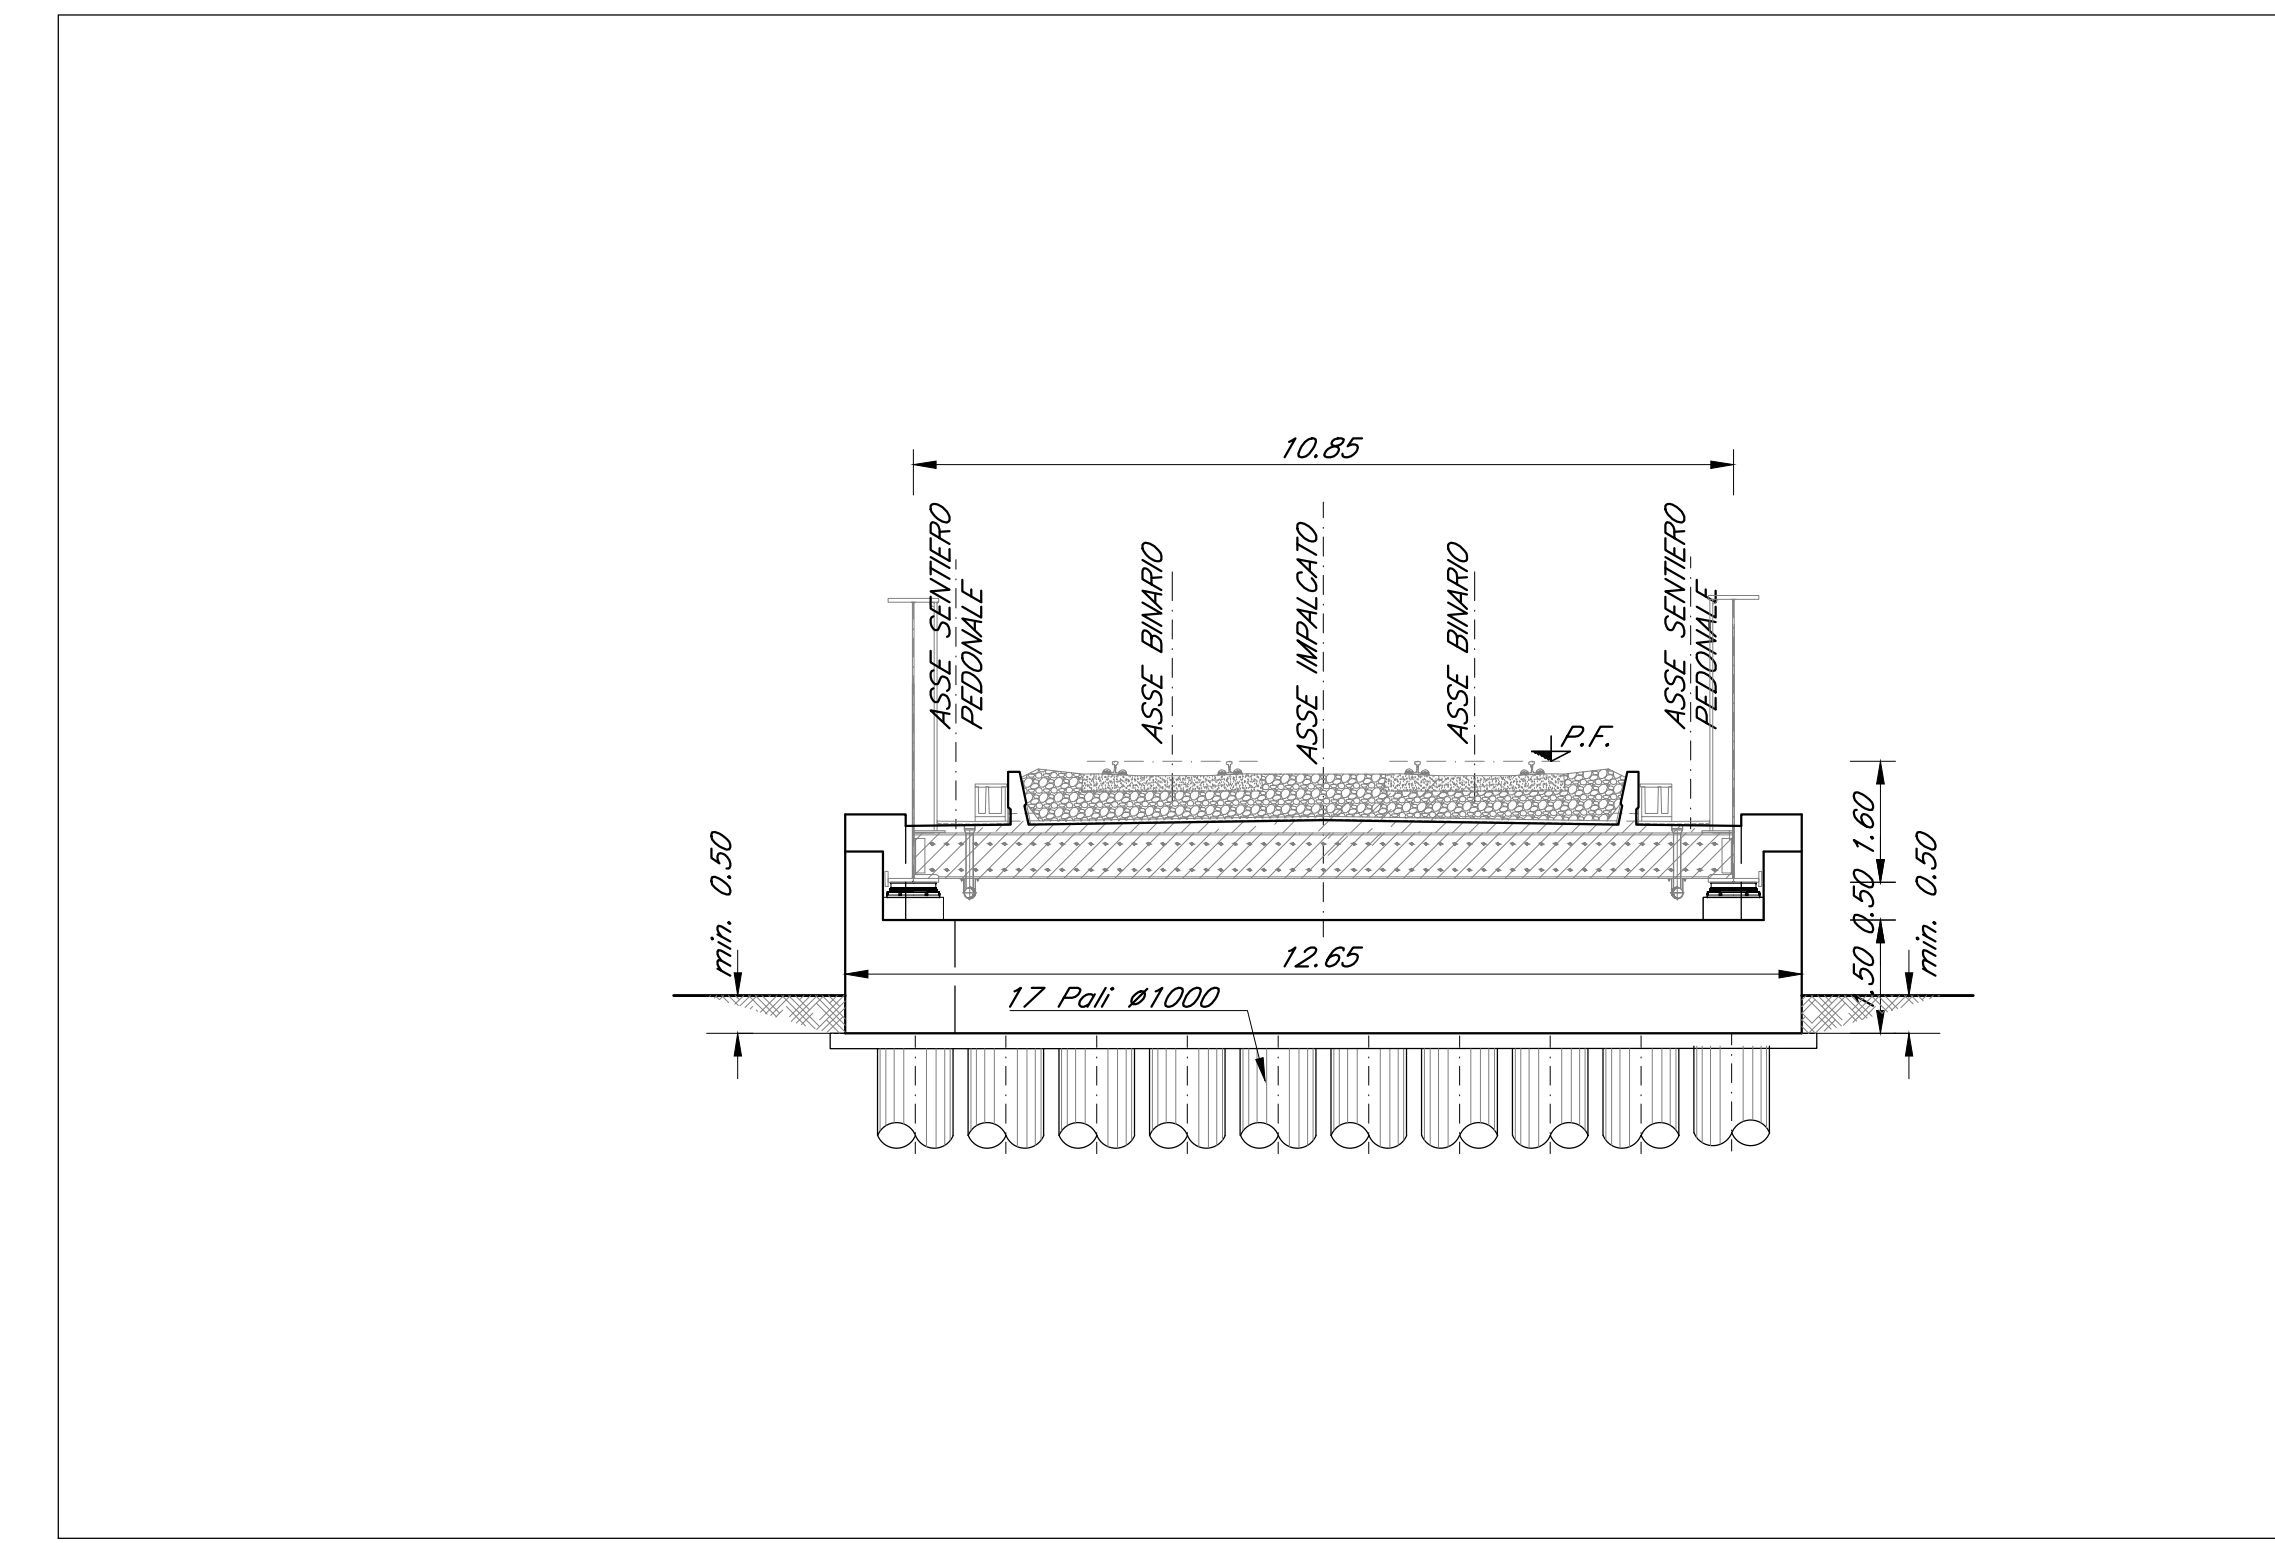


SEZIONE LONGITUDINALE
Scala 1:200

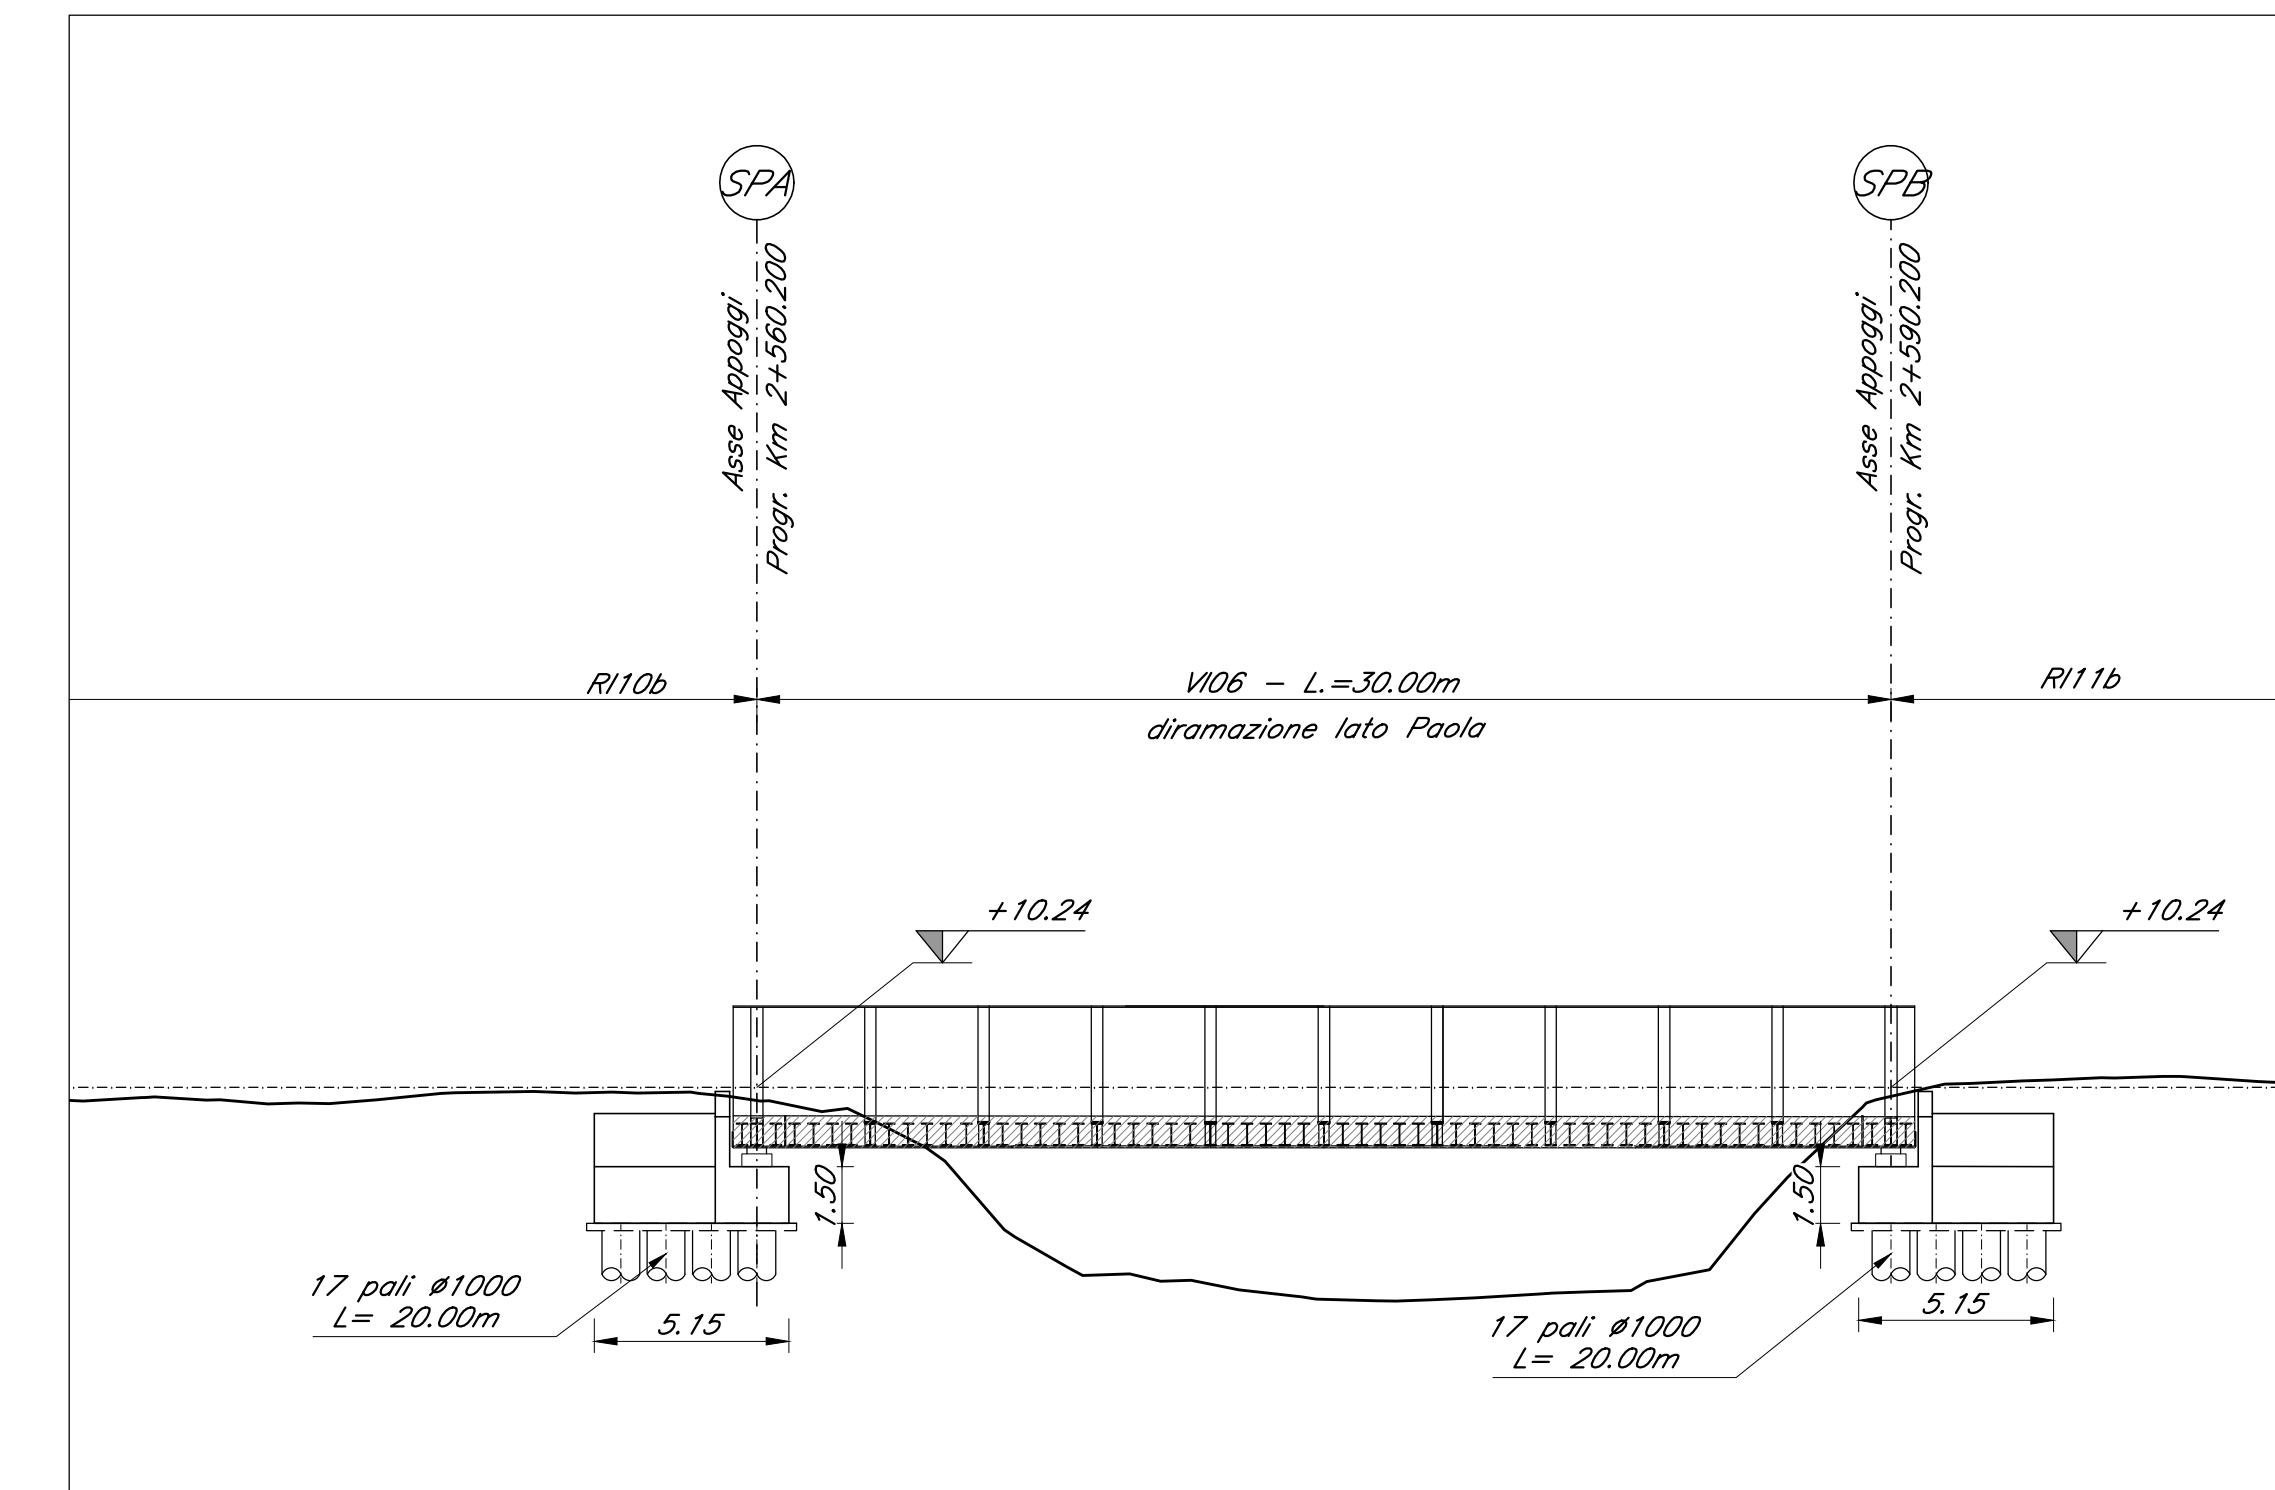

PROSPETTO
Scala 1:200

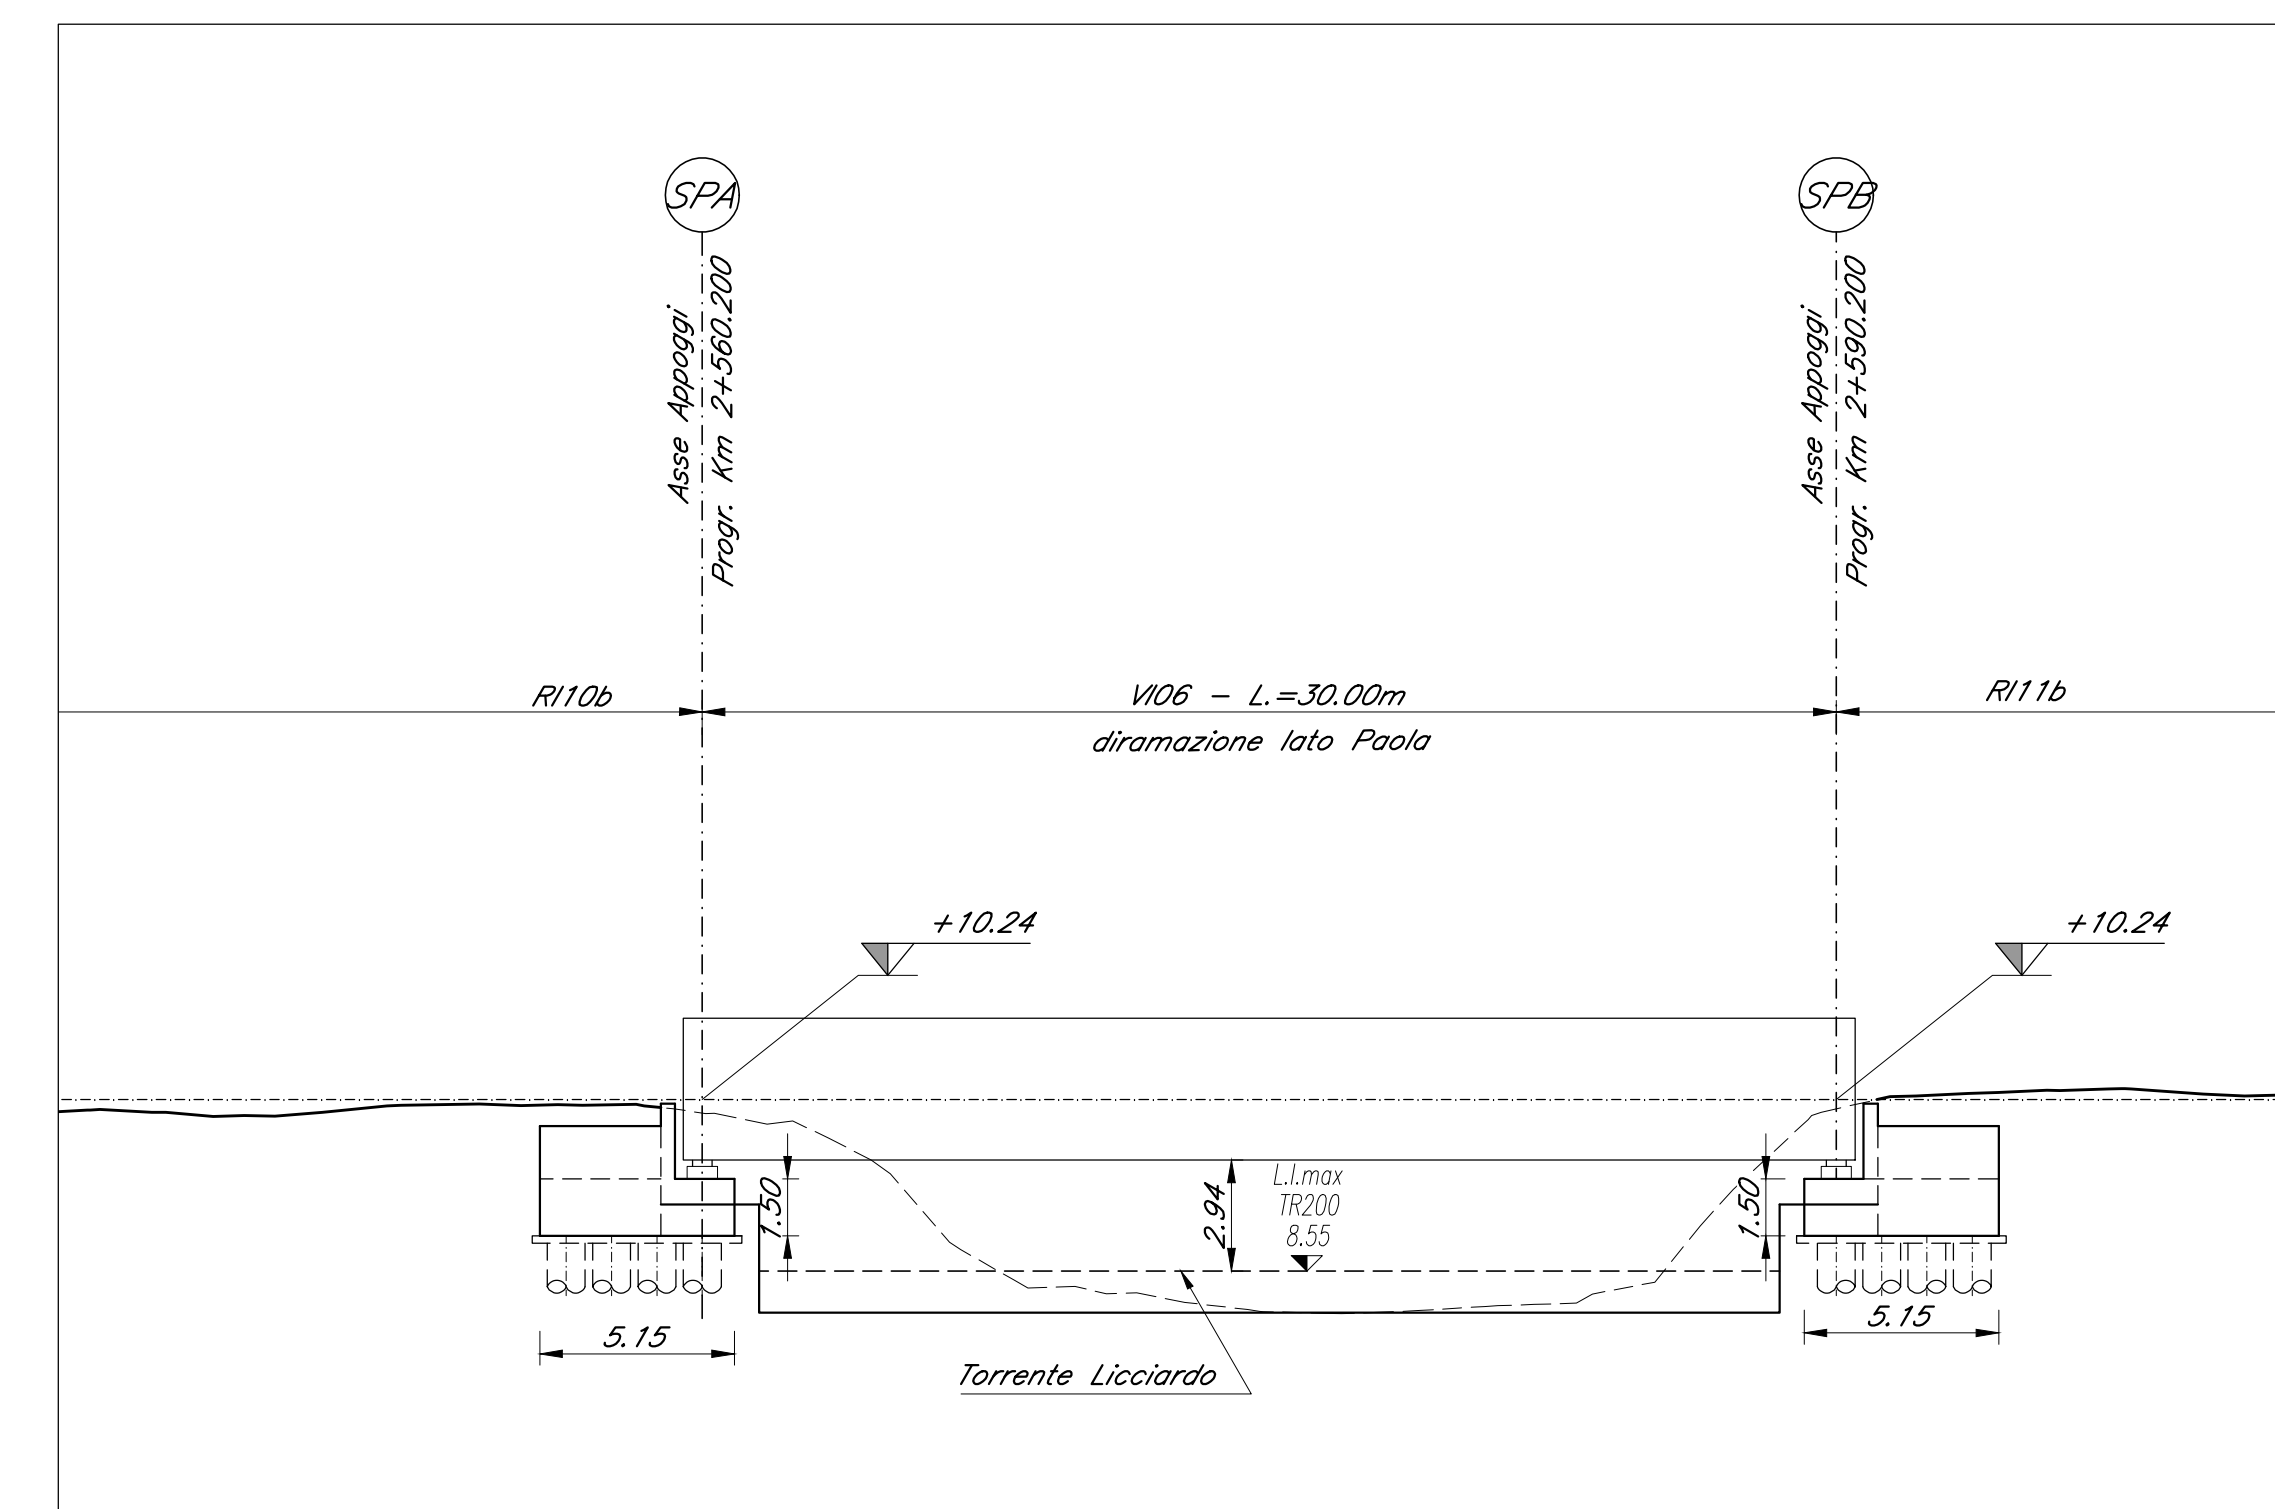

PIANTA CHIAVE

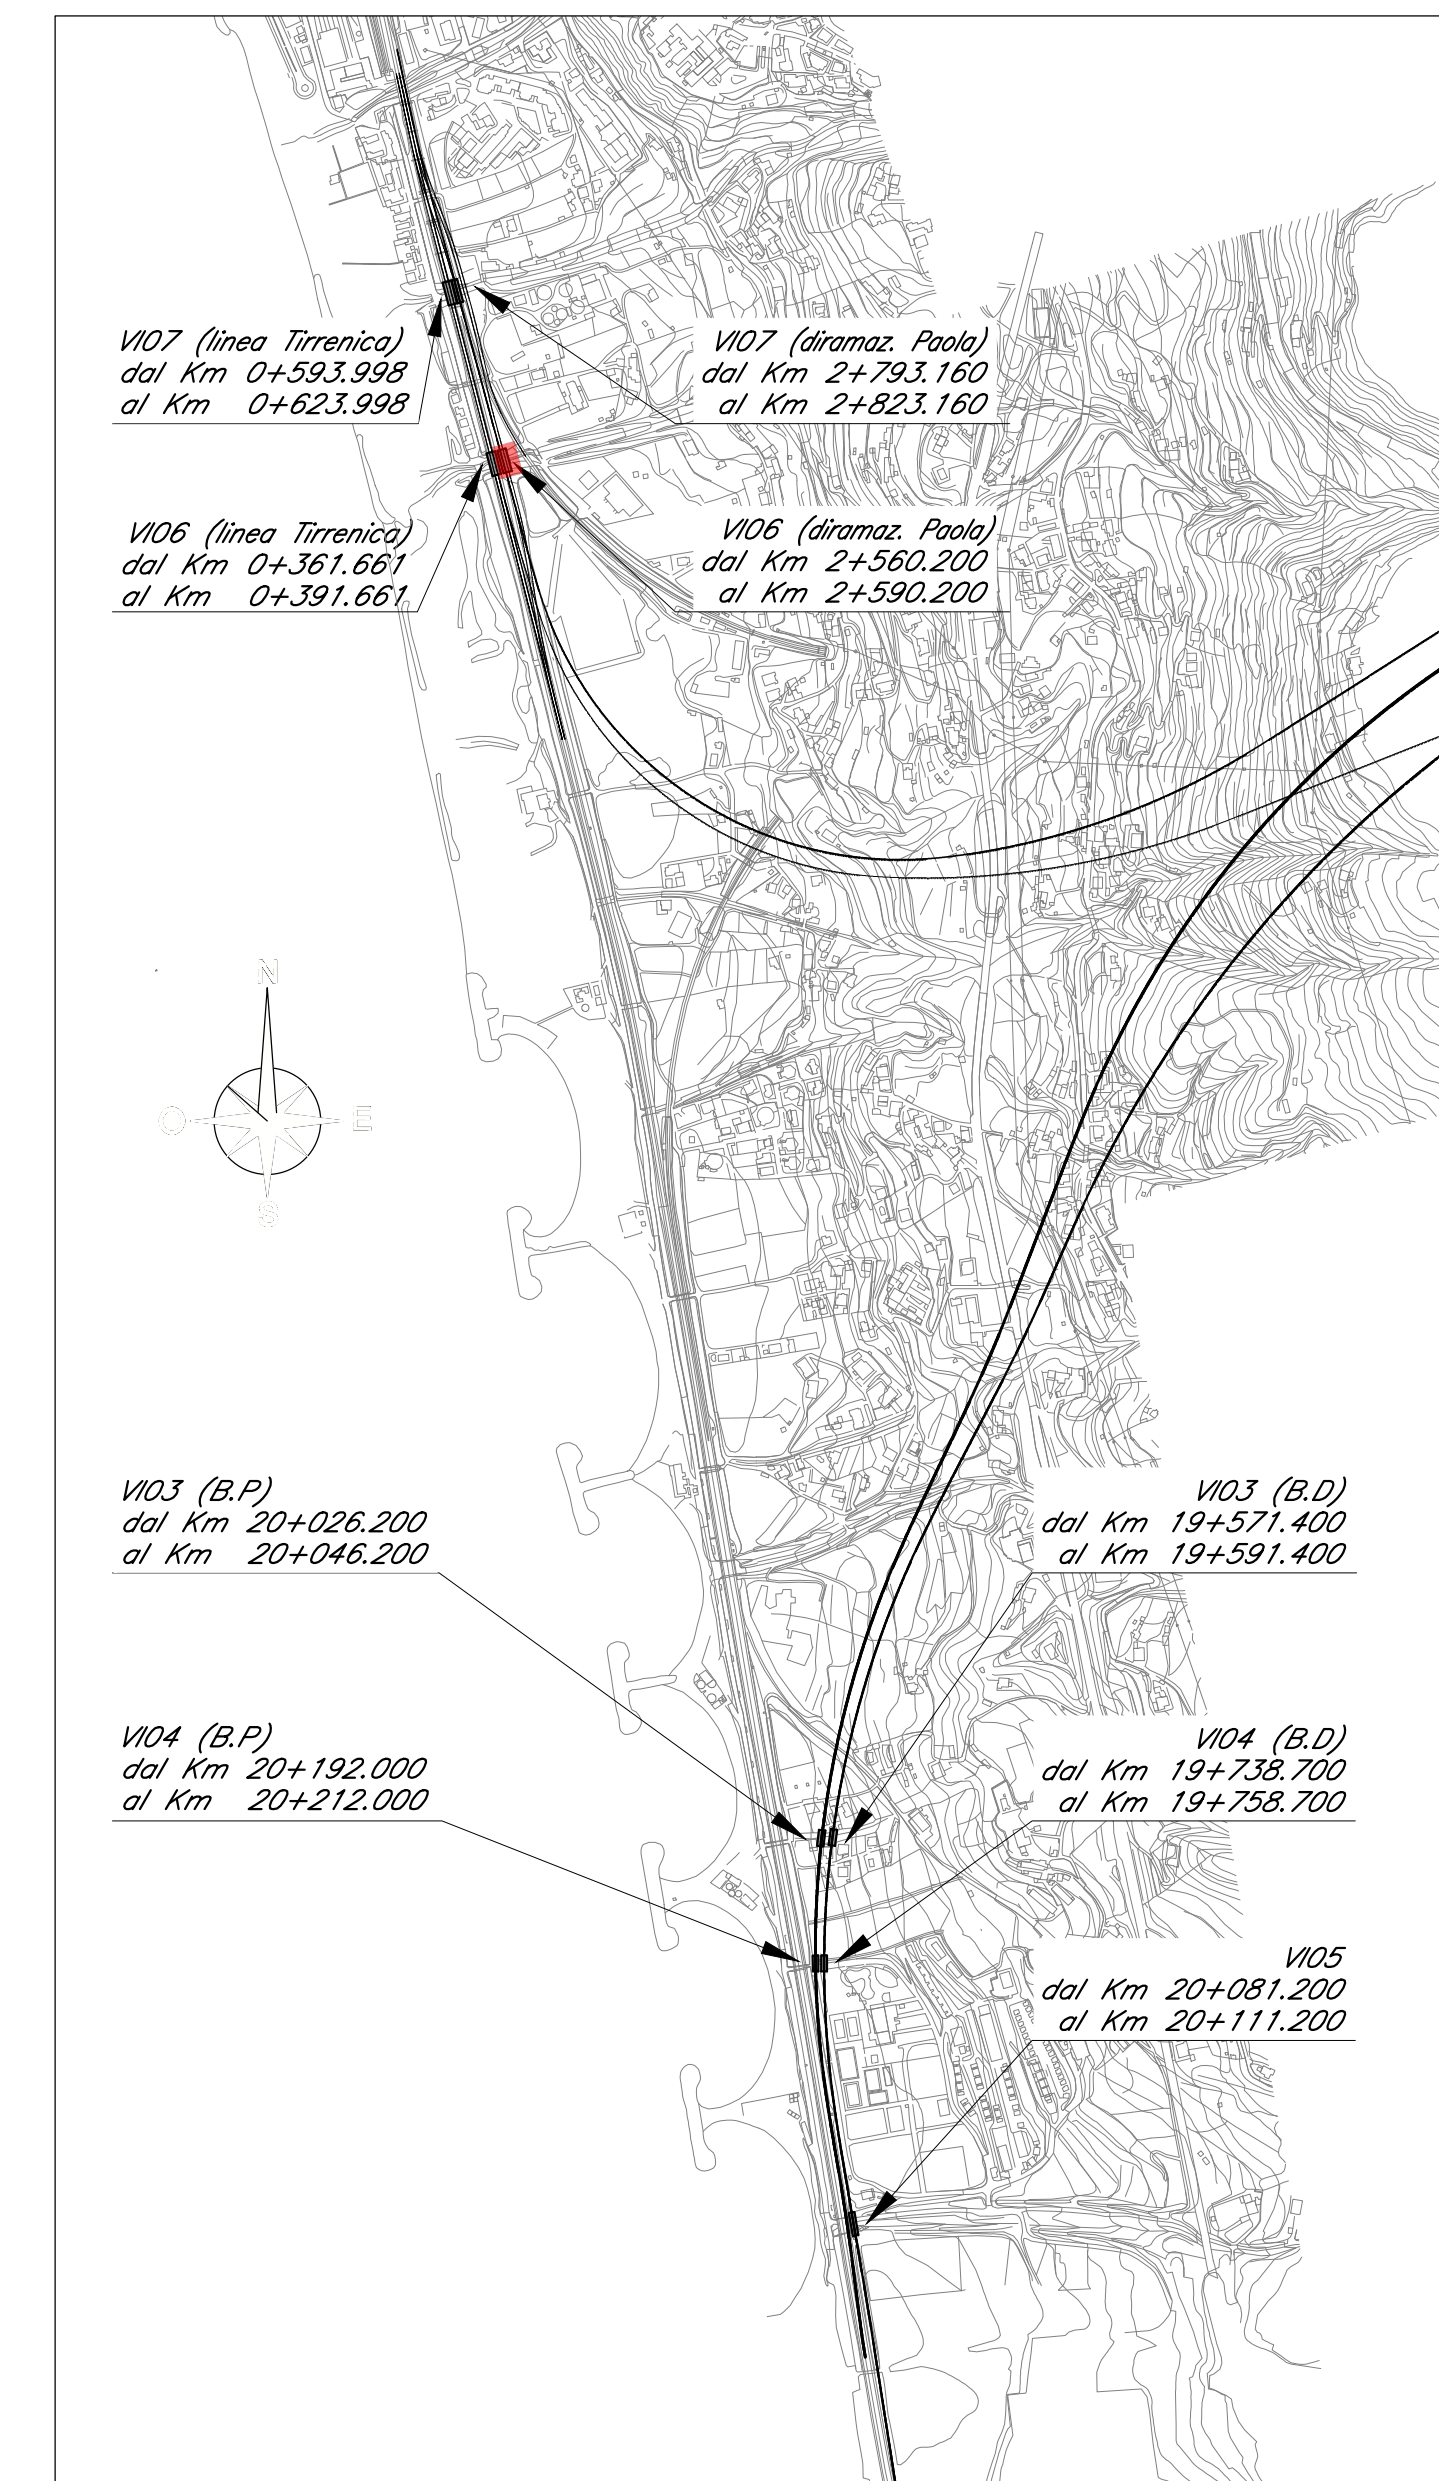

NOTE:
Per la tabella materiali fare riferimento al documento "RC1C03R11P9V106000001"
Per le carpenterie di pile, spalle e opere provvisorie vedi elaborati specifici.

COMMITTENTE: **RFI**
RETE FERROVIARIA ITALIANA
GRUPPO FERROVIE DELLO STATO ITALIANE

PROGETTAZIONE: **ITALFERR**
GRUPPO FERROVIE DELLO STATO ITALIANE

U.O. OPERE GEOTECNICHE
PROGETTO DI FATTIBILITA' TECNICA ED ECONOMICA
LINEA COSENZA - PAOLA / S. LUCIDO
NUOVA LINEA AV SALERNO - REGGIO CALABRIA
RADDOPPIO COSENZA - PAOLA / S.LUCIDO

VIADOTTI FERROVIARI
V106 - Ponte su Torrente Licciardo
Pianta fondazioni, Pianta impalcato, sezioni e prospetto - Diramazione lato Paola

SCALA: 1:200

Rev.	Descrizione	Redatto	Data	Verificato	Data	Approvato	Data	Autorizzato Data
A	Emissione Cadenuto	C. G. Orlandi	11/11/2011	S. L. Licciardo	11/11/2011	L. S. Licciardo	11/11/2011	L. S. Licciardo 11/11/2011

File: RC1C03R11P9V106000001A.DWG