

LEGENDA

Tracciato Ferroviario PP2012
Opere viarie connesse PP2012

Tracciato Ferroviario PFT2021
Opere viarie connesse PFT2021

VINCOLI E TUTELE
D.LGS 42/2004 E S.M.I. - CODICE DEI BENI CULTURALI E DEL PAESAGGIO

AREE TUTELATE PER LEGGE - ART. 142
I territori costieri compresi in una fascia della profondità di 300 metri dalla linea di battigia, anche per i terreni elevati sul mare (lett. a)

I fiumi, i torrenti, i corsi d'acqua (lett. c)

le montagne (lett. d)

I territori coperti da foreste e da boschi (lett. g)

le aree assegnate alle università agrarie e le zone gravate da usi civici (lett. h)

le zone di interesse archeologico (lett. m)

AREE TUTELATE PER DECRETO - ART. 136
Immobili ed aree d'interesse Pubblico (ex. 1497)


BENI CULTURALI - ART. 10
Fonte: Vincoli in Rete
Beni culturali
Edifici rurali di interesse storico - ambientale (Fonte: PSC comune di Rende)

AREE PROTETTE SOGGETTE A TUTELA DAL CODICE DEI BENI CULTURALI
(Fonte: DTRP art. 3)
Rete Natura 2000 (SIC, ZPS)
SIN

Fonte: Geoportale Regione Calabria, Geoportale comune di Paola, Vincoli in Rete

VINCOLI ARCHEOLOGICI
Vincoli Archeologici
Fonte: QTRP - Quadro Territoriale Regionale Paesaggistico della Regione Calabria
Area di presunta attenzione archeologica
Fonte: PSC Comune di Montalto Uffugo

Corrispettivo numerico scheda P.A.

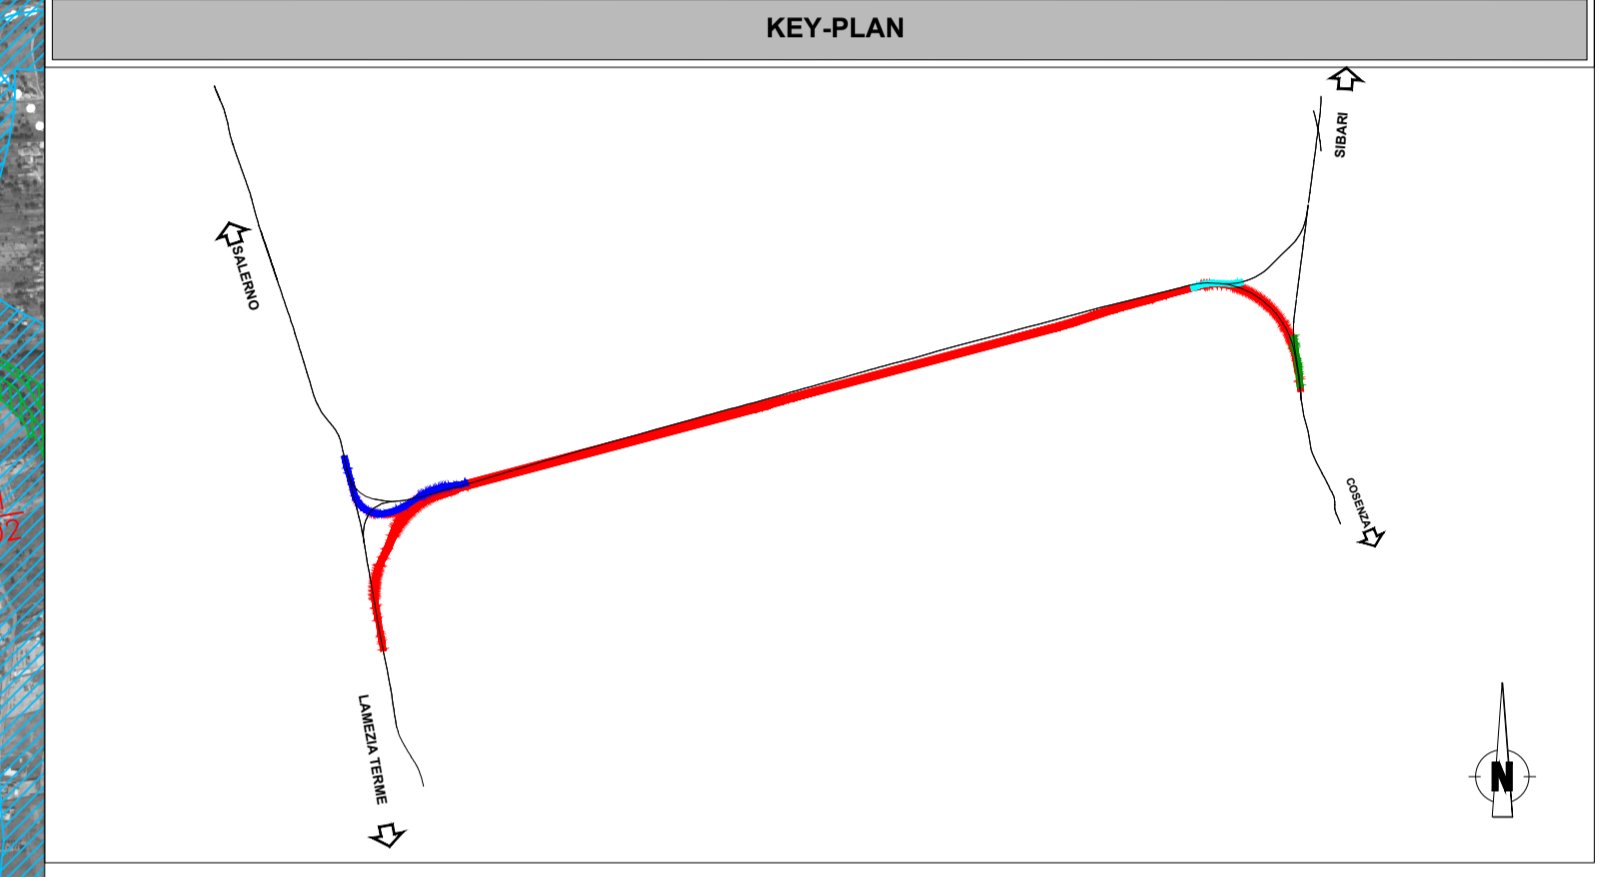

COMMITTENTE:
RFI
RIFERIMENTI FERROVIARIA ITALIANA
GRUPPO FERROVIE DELLO STATO ITALIANE

PROGETTAZIONE:
ITALFERR
GRUPPO FERROVIE DELLO STATO ITALIANE

U.O. ARCHITETTURA, AMBIENTE E TERRITORIO
S.O. AMBIENTE

PROGETTO DI FATTIBILITA' TECNICA ED ECONOMICA

LINEA COSENZA - PAOLA / S. LUCIDO
NUOVA LINEA AV SALERNO - REGGIO CALABRIA
RADDOPPIO COSENZA - PAOLA / S. LUCIDO

STUDIO DI IMPATTO AMBIENTALE
Corografia delle alternative: sistema dei vincoli

SCALA:
1:20.000

COMMESSA LOTTO FASE ENTE TIPO DOC. OPERA/DISCIPLINA PROGR. REV.
RC1C 03 R 22 CZ SA0001 001 A

Rev.	Descrizione	Redatto	Data	Verificato	Data	Approvato	Data	Autorizzato Data
A	Emissione a seguito di richiesta integrativa C.S. LUP Parma n°92022		Giugno 2022		Giugno 2022		Giugno 2022	C. Ercolani Giugno 2022

File: RC1C03R22CZSA0001001A n. Etab.: