PROFILO IN ASSE IMPALCATO SINISTRO

CARPENTERIA

SCALA 1:200

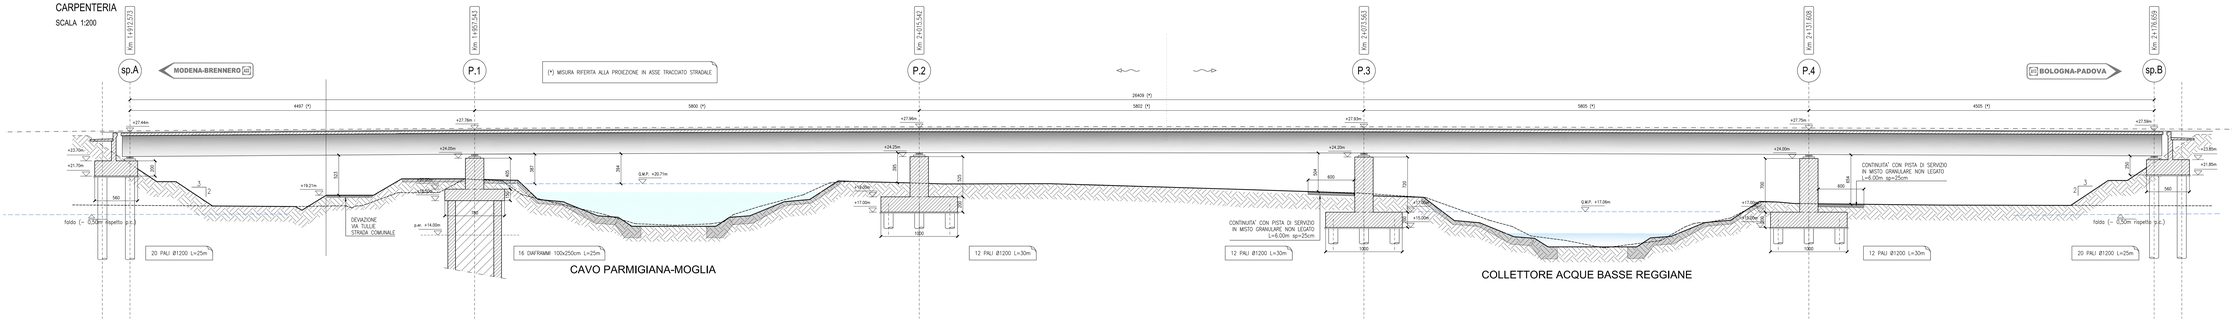

PROFILO IN ASSE IMPALCATO DESTRO

CARPENTERIA

SCALA 1:200

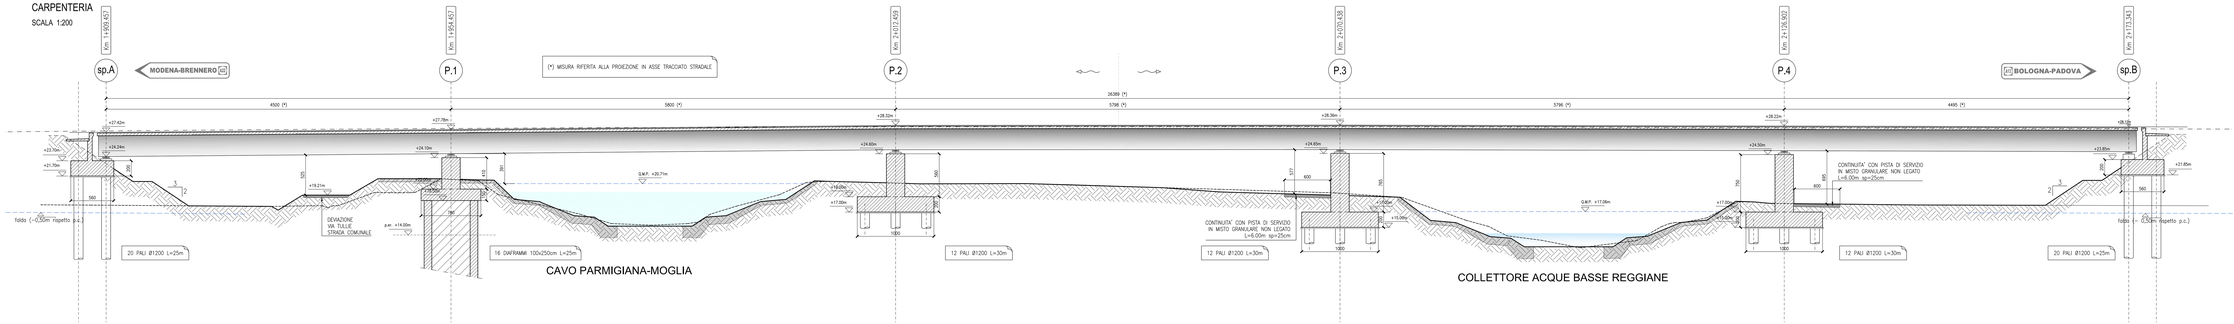

SEZIONE TRASVERSALE TIPICA

CARPENTERIA

SCALA 1:100

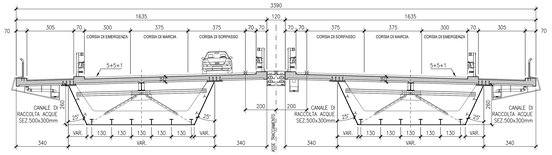

DETTAGLIO SEZIONE IMPALCATO

SCALA 1:50

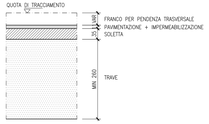

PARTICOLARE PAVIMENTAZIONE

SCALA 1:2

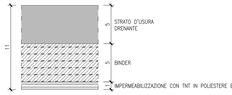

KEY-PLAN

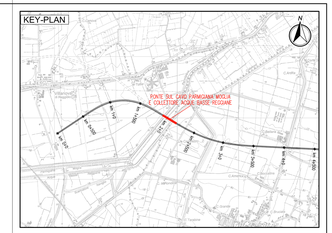

LEGENDA

NORD GEOGRAFICO

ELABORATI DI RIFERIMENTO

PD_0_A02_APO01_0_GM_RG_01 RELAZIONE ILLUSTRATIVA
PD_0_A02_APO01_0_GM_RC_01 RELAZIONE DI CALCOLO

CARATTERISTICHE DEI MATERIALI

PD_0_0000_0000_0_GE_TB_01 TABELLA MATERIALI E CLASSI DI ESPOSIZIONE CALCESTRUZZO
PD_0_0000_0000_0_GE_KT_02 VITA UTILE E CLASSI D'USO DELLE OPERE

NOTE

LE MISURE SONO RIFERITE ALL'ASSE DI TRACCIAMENTO
LE QUOTE SONO ESPRESSE IN CM (SALVO OVE DIVERSAMENTE INDICATO)
GLI ANGOLI SONO ESPRESSI IN GRADI CENTESIMALI

IL CONCEDENTE: Regione Emilia-Romagna

IL CONCESSIONARIO: ARC Autostrada Regionale Cispadana

AUTOSTRADA REGIONALE CISPADANA
DAL CASELLO DI REGGIOLO-ROLO SULLA A22 AL CASELLO DI FERRARA SUD SULLA A13

CODICE C.U.P. E81B08000060009

PROGETTO DEFINITIVO

ASSE AUTOSTRADALE (COMPRENSIVO DEGLI INTERVENTI LOCALI DI COLLEGAMENTO VIARIO AL SISTEMA AUTOSTRADALE)
OPERE STRUTTURALI

OPERE D'ARTE MAGGIORI - PONTI

APO01 - PONTE SUL CANALE PARMIGIANA-MOGLIA E COLLETTORE ACQUE BASSE REGGIANE

PROFILO LONGITUDINALE E SEZIONI TRASVERSALI TIPICHE

IL PROGETTISTA

Ing. Antonello Mezzolano
Albo Ing. Bologna n° 5225 A

Ing. Giancarlo Guadagnini
Albo Ing. Ravenna n° 760 A

RESPONSABILE INTEGRAZIONE PRESTAZIONI SPECIALISTICHE
Ing. Emilio Salzi
Albo Ing. Reggio Emilia n° 945

IL CONCESSIONARIO
Autostrada Regionale Cispadana S.p.A.
Amministratore Delegato
Ing. Cristoforo Zarcone

REV.	DATA	DESCRIZIONE	REDAZIONE	CONTROLLO	APPROVAZIONE
G					
F					
E					
D					
C					
B					
A	17.04.2012	EMISSIONE	A.Fagnocchi	G.Guadagnini	E.Salzi

IDENTIFICAZIONE ELABORATO: COMMESSA | LOTTO/FASE | ENTE | TIPO ELAB. | ANNO | NUM. ELABORATO | REVISIONE | SCALA
PD | 0 | 0 | A02 | APO01 | R | GM | P2 | 02 | A | 1:100-200

DATA: MAGGIO 2012

IL PRESENTE DISEGNO NON PUÒ ESSERE COPIATO, RIPRODOTTO O COMUNICATO A TERZI O A TERZI SENZA L'AUTORIZZAZIONE DELLA PROPRIETÀ. IL DISEGNO DEVE ESSERE RESTITUITO A RICHIESTA
THE DRAWING MAY NOT BE COPIED, REPRODUCED OR PASSED ON TO THIRD PARTIES WITHOUT PERMISSION OF ABOVE COMPANY. DRAWINGS TO BE RETURNED ON REQUEST.

scala di stampa A1