


LEGENDA	
	CB - CANTIERE BASE
	CO - CANTIERE OPERATIVO
	AT - AREA TECNICA
	AS - AREA DI STOCCAGGIO
	CA - CANTIERE ARMAMENTO
	LINEA FERROVIARIA ESISTENTE
	LINEA FERROVIARIA IN PROGETTO
	LINEA ALTA VELOCITA'
	CONFINI COMUNALI

LEGENDA VINCOLI E TUTELE	
	D.LGS 42/2004 E S.M.I. - CODICE DEI BENI CULTURALI E DEL PAESAGGIO
	AREE TUTELATE PER LEGGE - ART. 142
	territori costieri compresi in una fascia di profondità di 300 metri dalla linea di battigia, anche per i terreni elevati sul mare (lett. a)
	fiumi, i torrenti, i corsi d'acqua
	territori coperti da foreste e da boschi, ancorché percorsi o danneggiati dal fuoco, e quelli sottoposti a vincolo di rimboscimento, come definiti dall'articolo 2, commi 2 e 6, del D.Lgs 18 maggio 2001, n. 227 (lett. g)
	le aree assegnate alle università agrarie e le zone gravate da usi civici (lett. h)
	AREE TUTELATE PER DECRETO - ART. 136
	Immobili ed aree d'interesse Pubblico (ex. 1497)
	BENI CULTURALI - ART. 10
	Beni culturali
	Vincolo idrogeologico (R.D. n. 3267/1923)
	Fonte: Geoportale Regione Calabria
	Aree percorse dal fuoco
	Fonte: Geoportale Regione Calabria
	Edifici rurali di interesse storico - ambientale
	Fonte: PSC comune di Rende
	AREE PROTETTE SOGGETTE A TUTELA DAL CODICE DEI BENI CULTURALI (Fonte QTRP art. 3)
	Rete Natura 2000 (SIC, ZPS)

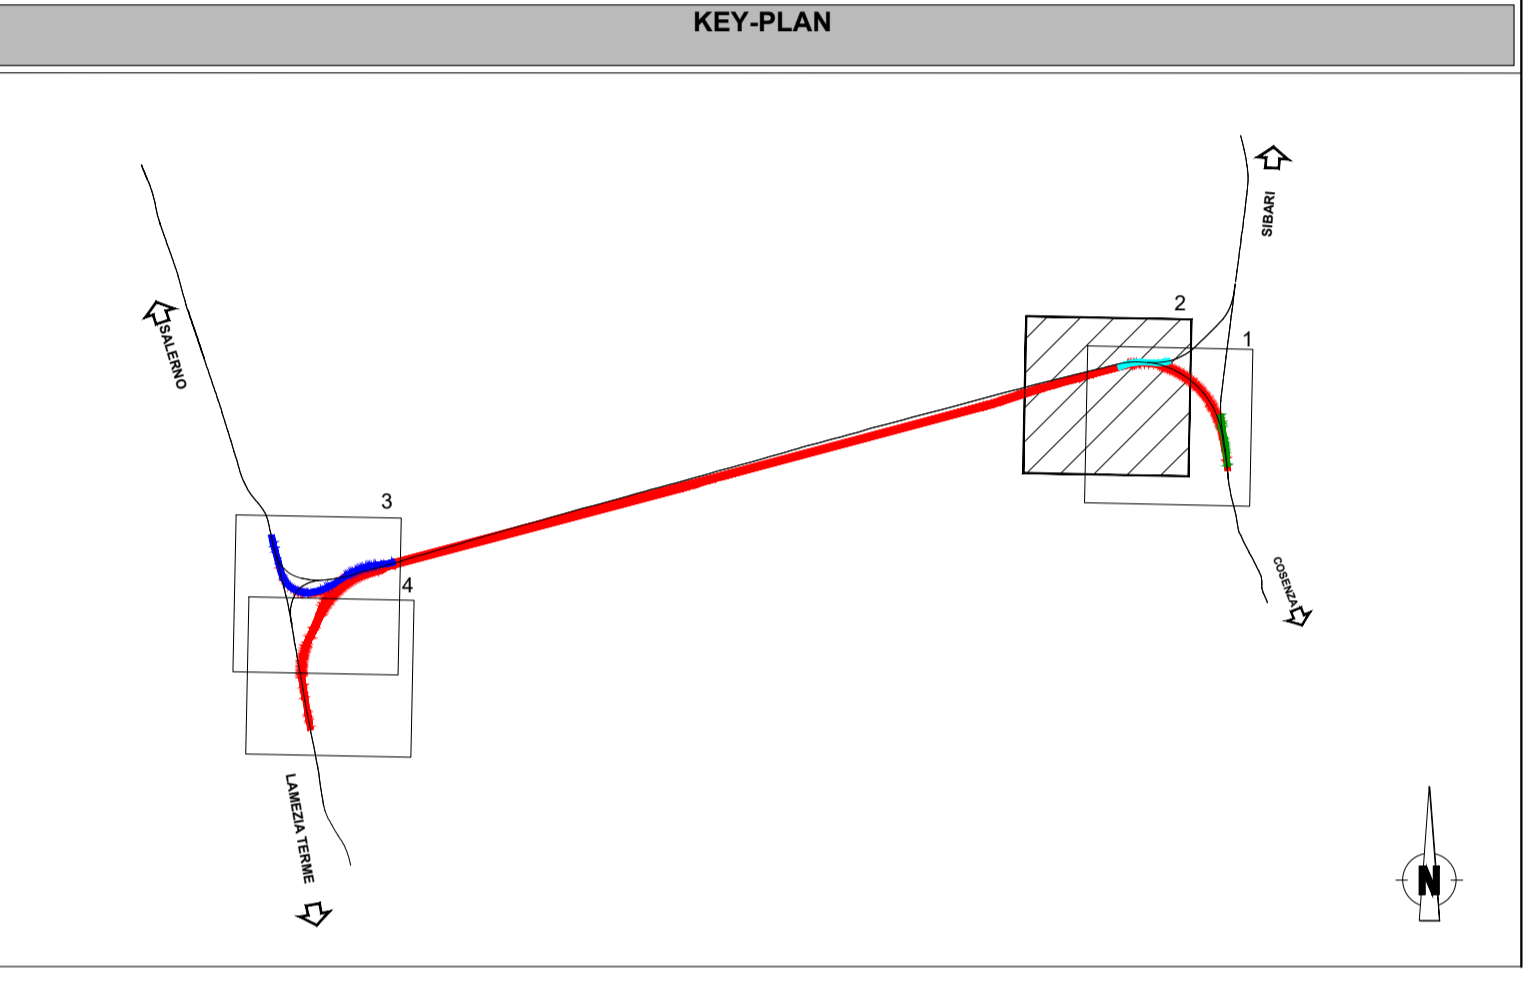

COMMITTENTE:

RFI
RETE FERROVIARIA ITALIANA
GRUPPO FERROVIE DELLO STATO ITALIANE

PROGETTAZIONE:

ITALFERR
GRUPPO FERROVIE DELLO STATO ITALIANE

U.O. ARCHITETTURA, AMBIENTE E TERRITORIO
S.O. AMBIENTE

PROGETTO DI FATTIBILITA' TECNICA ED ECONOMICA

LINEA COSENZA - PAOLA / S. LUCIDO
NUOVA LINEA AV SALERNO - REGGIO CALABRIA
RADDOPPIO COSENZA - PAOLA / S. LUCIDO

STUDIO DI IMPATTO AMBIENTALE
Carta dei vincoli e delle tutele - tav. 2 di 4

SCALA:
1:5.000

COMMESSA	LOTTO	FASE	ENTE	TIPO DOC.	OPERA/DISCIPLINA	PROGR.	REV.
RC1C	03	R	22	N5	SA0001	002	C

Rev.	Descrizione	Redatto	Data	Verificato	Data	Approvato	Data	Autorizzato Data
A	Emissione esecutiva	ATI Sagra - Incontro M.A. - L. Amore F. Tamburini	Dicembre 2021	G. Tuoi G. Dagelli	Dicembre 2021	L. D'Amore	Dicembre 2021	C. Ercolani Giugno 2022
B	Emissione a seguito di richiesta integrazione CSLLPP	M. Monaco	Febbraio 2022	G. Tuoi G. Dagelli	Febbraio 2022	L. D'Amore	Febbraio 2022	
C	Emissione a seguito di richiesta integrazione CSLLPP Parere n°502022	V. Napolitano M. Monaco	Giugno 2022	L. D'Amore G. Dagelli	Giugno 2022	L. D'Amore	Giugno 2022	

File:RC1C03R22N5SA0001002C

n. Elab.: