


LEGENDA			
	CB - CANTIERE BASE		LINEA FERROVIARIA ESISTENTE
	CO - CANTIERE OPERATIVO		LINEA FERROVIARIA IN PROGETTO
	AT - AREA TECNICA		CONFINI COMUNALI
	AS - AREA DI STOCCAGGIO		
	CA - CANTIERE ARMAMENTO		

DESTINAZIONI CLASSI USO SUOLO					
	Aree a pascoli naturali e praterie di alta quota		Boschi di latifoglie		Monumenti storici e/o siti archeologici
	Aree a vegetazione arborea e arbustiva in evoluzione		Cantieri		Oliveti
	Aree estrattive		Cespuglieti e arbusteti		Reti ed aree infrastrutturali stradali e ferroviarie, impianti di smaltimento merci
	Aree interessate da incendi o altri eventi dannosi		Cimiteri		Rocce nude, falesie affioranti
	Aree prevalentemente occupate da colture agrarie con presenza di spazi nat. importanti		Culture temporanee associate a colture permanenti		Seminativi in aree irrigue
	Aree ricreative e sportive		Corsi d'acqua canali e idrovie		Seminativi in aree non irrigue
	Aree verdi urbane		Discariche e depositi di rottami		Spiagge, dune e sabbie
	Bacini d'acqua		Fruttili e frutti minori		Tessuto continuo (urbano)
	Boschi di conifere		Inserimenti industriali, commerciali e grandi impianti di servizio pubblico e privato		Tessuto discontinuo (extraurbano)
	Vigneti				

fonte: Geoportale Regione Calabria

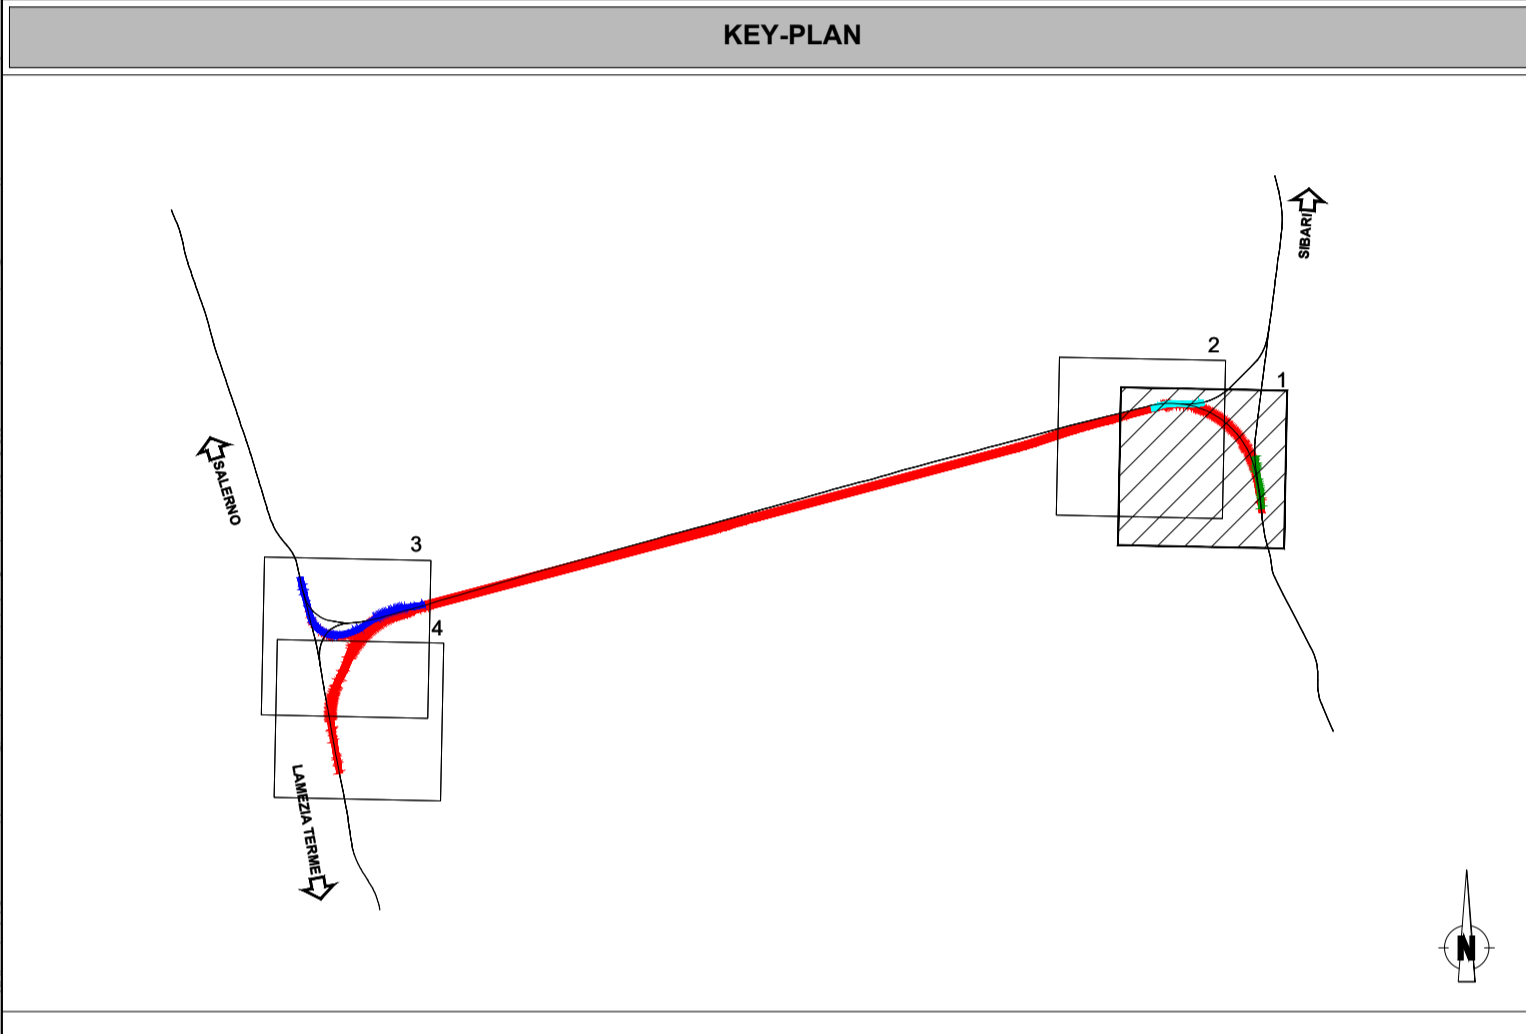

COMMITTENTE: **RFI** RETE FERROVIARIA ITALIANA GRUPPO FERROVIE DELLO STATO ITALIANE

PROGETTAZIONE: **ITALFERR** GRUPPO FERROVIE DELLO STATO ITALIANE

U.O. ARCHITETTURA, AMBIENTE E TERRITORIO
S.O. AMBIENTE

PROGETTO DI FATTIBILITA' TECNICA ED ECONOMICA

LINEA COSENZA - PAOLA / S. LUCIDO
NUOVA LINEA AV SALERNO - REGGIO CALABRIA
RADDOPPIO COSENZA - PAOLA / S. LUCIDO

STUDIO DI IMPATTO AMBIENTALE
Carta dell'uso del suolo ad orientamento vegetazionale - Tavola 1 di 4

SCALA: 1:5.000

COMMESSA LOTTO FASE ENTE TIPO DOC. OPERA/DISCIPLINA PROGR. REV.
RC1C 03 R 22 N5 SA0001 005 B

Rev.	Descrizione	Redatto	Data	Verificato	Data	Approvato	Data	Autorizzato Data
A	Emissione esecutiva	M. A. - L. D'Amore	Dicembre 2021	G. Tuoi G. Dagelli	Dicembre 2021	L. D'Amore	Dicembre 2021	C. Ercolani Giugno 2022
B	Emissione a seguito di richiesta integrazioni CSLLPP Parere n°5/2022	V. Napolitano	Giugno 2022	L. D'Amore	Giugno 2022	L. D'Amore	Giugno 2022	

File: RC1C03R22N5SA0001005B n. Elab.: