


LEGENDA	
<span style="border: 1px solid red; display: inline-block; width: 10px; height: 10px;"></span>	CB - CANTIERE BASE
<span style="border: 1px solid green; display: inline-block; width: 10px; height: 10px;"></span>	CO - CANTIERE OPERATIVO
<span style="border: 1px solid orange; display: inline-block; width: 10px; height: 10px;"></span>	AT - AREA TECNICA
<span style="border: 1px solid pink; display: inline-block; width: 10px; height: 10px;"></span>	AS - AREA DI STOCCAGGIO
<span style="border: 1px solid blue; display: inline-block; width: 10px; height: 10px;"></span>	CA - CANTIERE ARMAMENTO
	LINEA FERROVIARIA ESISTENTE
	LINEA FERROVIARIA IN PROGETTO
	CONFINI COMUNALI

DESTINAZIONI CLASSI USO SUOLO			
<span style="background-color: purple; width: 10px; height: 10px;"></span>	Aree a pascoli naturali e praterie di alta quota	<span style="background-color: blue; width: 10px; height: 10px;"></span>	Monumenti storici e/o siti archeologici
<span style="background-color: green; width: 10px; height: 10px;"></span>	Aree a vegetazione arborea e arbustiva in evoluzione	<span style="background-color: yellow; width: 10px; height: 10px;"></span>	Cantieri
<span style="background-color: lightblue; width: 10px; height: 10px;"></span>	Aree estrattive	<span style="background-color: lightgreen; width: 10px; height: 10px;"></span>	Cespuglieti e arbusteti
<span style="background-color: cyan; width: 10px; height: 10px;"></span>	Aree interessate da incendi o altri eventi dannosi	<span style="background-color: lightyellow; width: 10px; height: 10px;"></span>	Cimiteri
<span style="background-color: lightgreen; width: 10px; height: 10px;"></span>	Aree prevalentemente occupate da colture agrarie con presenza di spazi nat. importanti	<span style="background-color: lightblue; width: 10px; height: 10px;"></span>	Colture temporanee associate a colture permanenti
<span style="background-color: orange; width: 10px; height: 10px;"></span>	Aree ricreative e sportive	<span style="background-color: lightorange; width: 10px; height: 10px;"></span>	Corsi d'acqua canali e idrovie
<span style="background-color: red; width: 10px; height: 10px;"></span>	Aree verdi urbane	<span style="background-color: yellow; width: 10px; height: 10px;"></span>	Discariche e depositi di rottami
<span style="background-color: lightorange; width: 10px; height: 10px;"></span>	Bacini d'acqua	<span style="background-color: lightred; width: 10px; height: 10px;"></span>	Frutteti e frutti minori
<span style="background-color: pink; width: 10px; height: 10px;"></span>	Boschi di conifere	<span style="background-color: lightblue; width: 10px; height: 10px;"></span>	Inseadimenti industriali, commerciali e grandi impianti di servizio pubblico e privato
<span style="background-color: lightpink; width: 10px; height: 10px;"></span>	Vigneti	<span style="background-color: lightyellow; width: 10px; height: 10px;"></span>	Seminativi in aree irrigue
		<span style="background-color: lightgreen; width: 10px; height: 10px;"></span>	Seminativi in aree non irrigue
		<span style="background-color: lightblue; width: 10px; height: 10px;"></span>	Spiagge, dune e sabbie
		<span style="background-color: lightgreen; width: 10px; height: 10px;"></span>	Tessuto continuo (urbano)
		<span style="background-color: lightyellow; width: 10px; height: 10px;"></span>	Tessuto discontinuo (extraurbano)

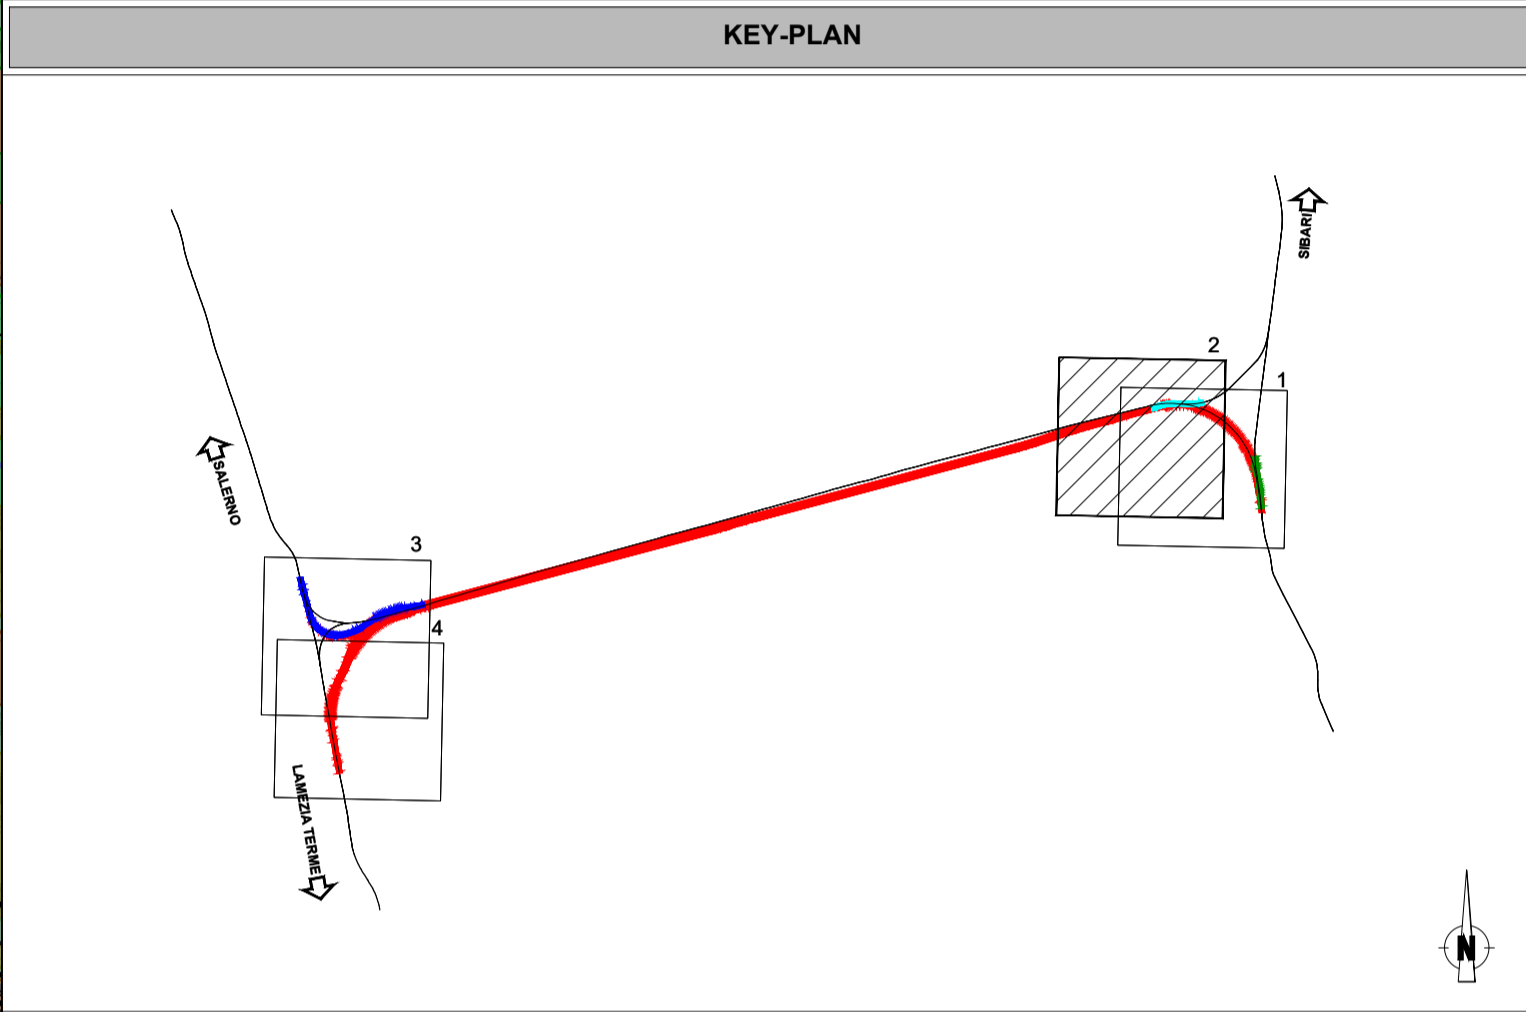

COMMITTENTE:

**RFI**  
RETE FERROVIARIA ITALIANA  
GRUPPO FERROVIE DELLO STATO ITALIANE

PROGETTAZIONE:

**ITALFERR**  
GRUPPO FERROVIE DELLO STATO ITALIANE

**U.O. ARCHITETTURA, AMBIENTE E TERRITORIO**  
**S.O. AMBIENTE**

**PROGETTO DI FATTIBILITA' TECNICA ED ECONOMICA**

**LINEA COSENZA - PAOLA / S. LUCIDO**  
**NUOVA LINEA AV SALERNO - REGGIO CALABRIA**  
**RADDOPPIO COSENZA - PAOLA / S. LUCIDO**

Carta dell'uso del suolo ad orientamento vegetazionale - Tavola 2 di 4

SCALA:  
**1:5.000**

COMMESSA	LOTTO	FASE	ENTE	TIPO DOC.	OPERA/DISCIPLINA	PROGR.	REV.
RC1C	03	R	22	N5	SA0001	006	C

Rev.	Descrizione	Redatto	Data	Verificato	Data	Approvato	Data	Autorizzato Data
A	Emissione esecutiva	G. Tuoci	Dicembre 2021	G. Tuoci	Dicembre 2021	L. D'Amore	Dicembre 2021	C. Ercolani Giugno 2022
B	Emissione a seguito di richiesta integrazione CSLLPPP	F. Tamburini	Febbraio 2022	G. Tuoci	Febbraio 2022	L. D'Amore	Febbraio 2022	
C	Emissione a seguito di richiesta integrazione CSLLPPP Parere n°52022	V. Napolitano	Giugno 2022	L. D'Amore	Giugno 2022	L. D'Amore	Giugno 2022	

File: RC1C03R22N5SA0001006C

n. Elab.: