

LEGENDA


- PROGETTO INFRASTRUTTURALE**
- Tratti allo scoperto
 - Tratti in viadotto
 - Tratti in galleria
 - Altro appalto
 - Confini Comunali

ELEMENTI DELLA MORFOLOGIA E DELLA VISUALITA'

- CARATTERI DEL PAESAGGIO**
- Paesaggio urbanizzato
 - Paesaggio boschivo
 - Paesaggio seminativo e prativo
 - Paesaggio fluviale e acquatico
- PERCETTORI**
- Fronti di percezione
 - Percettori isolati impattati dall'opera
- INTENSITA' DEGLI EFFETTI DELL'OPERA CLASSIFICAZIONE**
- Nullo
 - Basso
 - Medio - Basso
 - Medio
 - Medio - Alto
 - Alto

Fonte: Geoportale Regione Calabria

KEY-PLAN

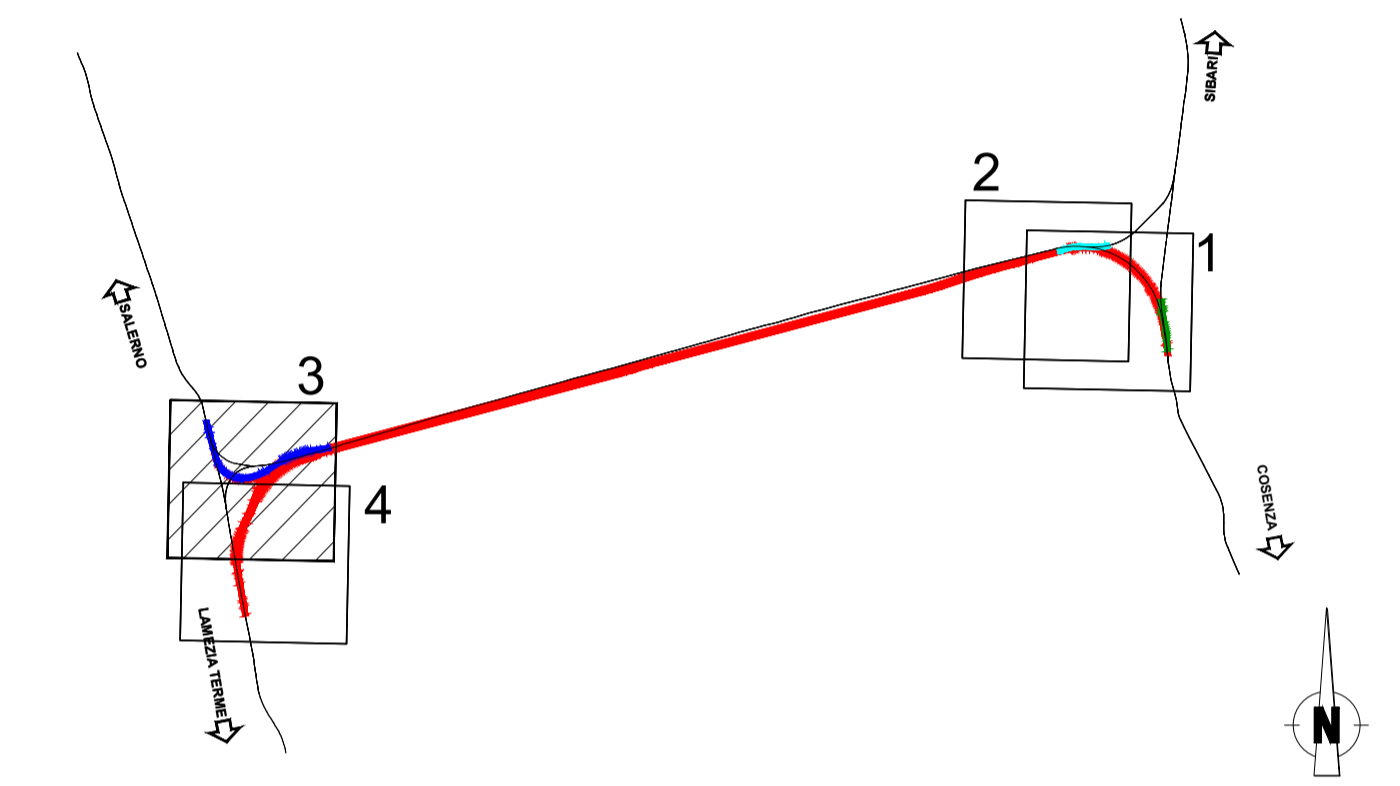

COMMITTENTE:

PROGETTAZIONE:

U.O. ARCHITETTURA, AMBIENTE E TERRITORIO
S.O. AMBIENTE

PROGETTO DI FATTIBILITA' TECNICA ED ECONOMICA

LINEA COSENZA - PAOLA / S. LUCIDO
NUOVA LINEA AV SALERNO - REGGIO CALABRIA
RADDOPPIO COSENZA - PAOLA / S. LUCIDO

STUDIO DI IMPATTO AMBIENTALE
 Carta della morfologia del paesaggio e della visualità - tav. 3 di 4

SCALA:
1:5.000

COMMESSA	LOTTO	FASE	ENTE	TIPO DOC.	OPERA/DISCIPLINA	PROGR.	REV.
RC1C	03	R	22	N5	SA0001	011	B

Rev.	Descrizione	Redatto	Data	Verificato	Data	Approvato	Data	Autorizzato	Data
A	Emissione esecutiva	M. Impegno - Incontro M.A. - Università F. Tamburini	Dicembre 2021	G. Tucci G. Dipietri	Dicembre 2021	L. D'Amore	Dicembre 2021	C. Ercolani	Giugno 2022
B	Emissione a seguito di richiesta integrazione CSLLPP Parere n°5/2022	L.V. Napolitano	Giugno 2022	L. Colonna M. Impegno	Giugno 2022	L. D'Amore	Giugno 2022		