

LEGENDA

PROGETTO INFRASTRUTTURALE

- Tratti allo scoperto
- Tratti in viadotto
- Tratti in galleria
- Confini Comunali
- Altro appalto
- Altro appalto

ELEMENTI DELLA MORFOLOGIA E DELLA VISUALITA'

CARATTERI DEL PAESAGGIO

- Paesaggio urbanizzato
- Paesaggio boschivo
- Paesaggio seminativo e prativo
- Paesaggio fluviale e acquatico


PERCETTORI

- Fronti di percezione
- Perceutori isolati impattati dall'opera

INTENSITA' DEGLI EFFETTI DELL'OPERA CLASSIFICAZIONE

- Nulla
- Basso
- Medio - Basso
- Medio
- Medio - Alto
- Alto

Fonte: Geoportale Regione Calabria

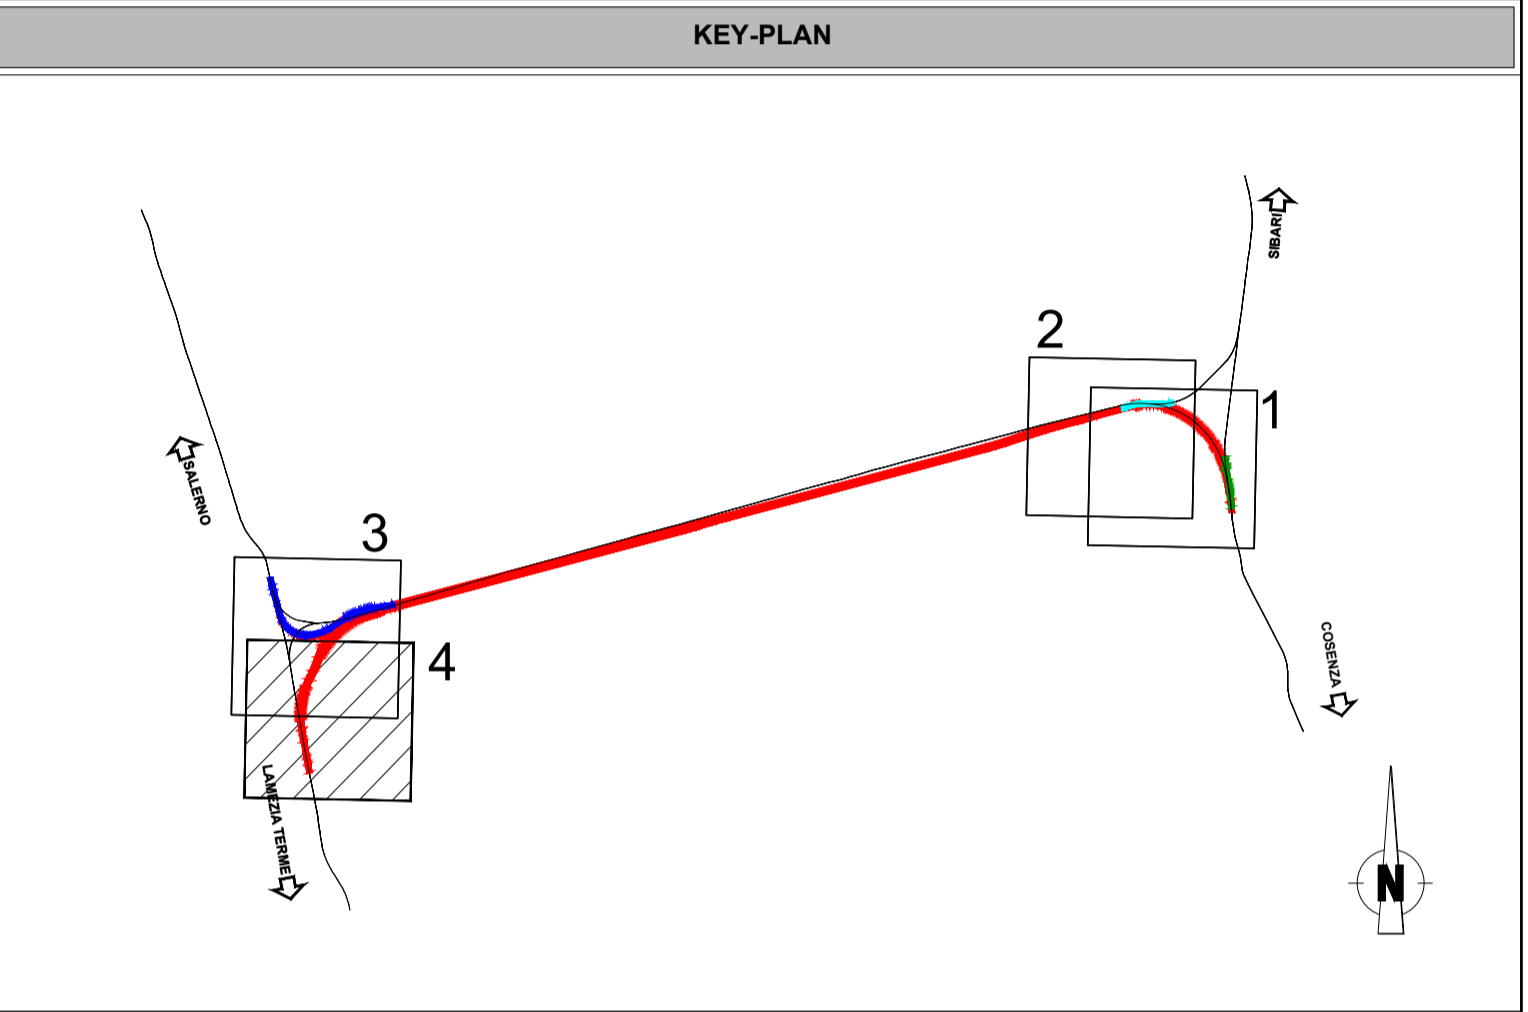

COMMITTENTE: **RFI** RETE FERROVIARIA ITALIANA GRUPPO FERROVIE DELLO STATO ITALIANE

PROGETTAZIONE: **ITALFERR** GRUPPO FERROVIE DELLO STATO ITALIANE

U.O. ARCHITETTURA, AMBIENTE E TERRITORIO
S.O. AMBIENTE

PROGETTO DI FATTIBILITA' TECNICA ED ECONOMICA

LINEA COSENZA - PAOLA / S. LUCIDO
NUOVA LINEA AV SALERNO - REGGIO CALABRIA
RADDOPPIO COSENZA - PAOLA / S. LUCIDO

STUDIO DI IMPATTO AMBIENTALE
 Carta della morfologia del paesaggio e della visualità - tav. 4 di 4

SCALA: **1:5.000**

COMMESSA LOTTO FASE ENTE TIPO DOC. OPERA/DISCIPLINA PROGR. REV.

RC1C 03 R 22 N5 SA0001 012 A

Rev.	Descrizione	Redatto	Data	Verificato	Data	Approvato	Data	Autorizzato Data
A	Emissione esecutiva	M. A. ...	Dicembre 2021	G. Tuoi	Dicembre 2021	L. D'Amore	Dicembre 2021	C. Ercolani Giugno 2022
B	Emissione a seguito di richiesta integrazioni CSLLPP Parere n°5/2022	V. Napolitano	Giugno 2022	L. Colonna	Giugno 2022	L. D'Amore	Giugno 2022	

File: RC1C03R22N5SA0001012A n. Elab.:

