


LEGENDA

	LINEA FERROVIARIA IN PROGETTO
	LINEA ALTA VELOCITA'
	LINEA FERROVIARIA ESISTENTE
	CONFINI COMUNALI

MISURE DI TUTELA DEL TERRITORIO

MISURE DI TUTELA ACUSTICA	MISURE DI TUTELA IDRAULICA	MISURE DI TUTELA PAESAGGISTICA E AMBIENTALE
Barriere antirumore di esercizio	Tombini di trasparenza	Nuove piantumazioni
	Canalizzazioni	Ripristino ex-ante

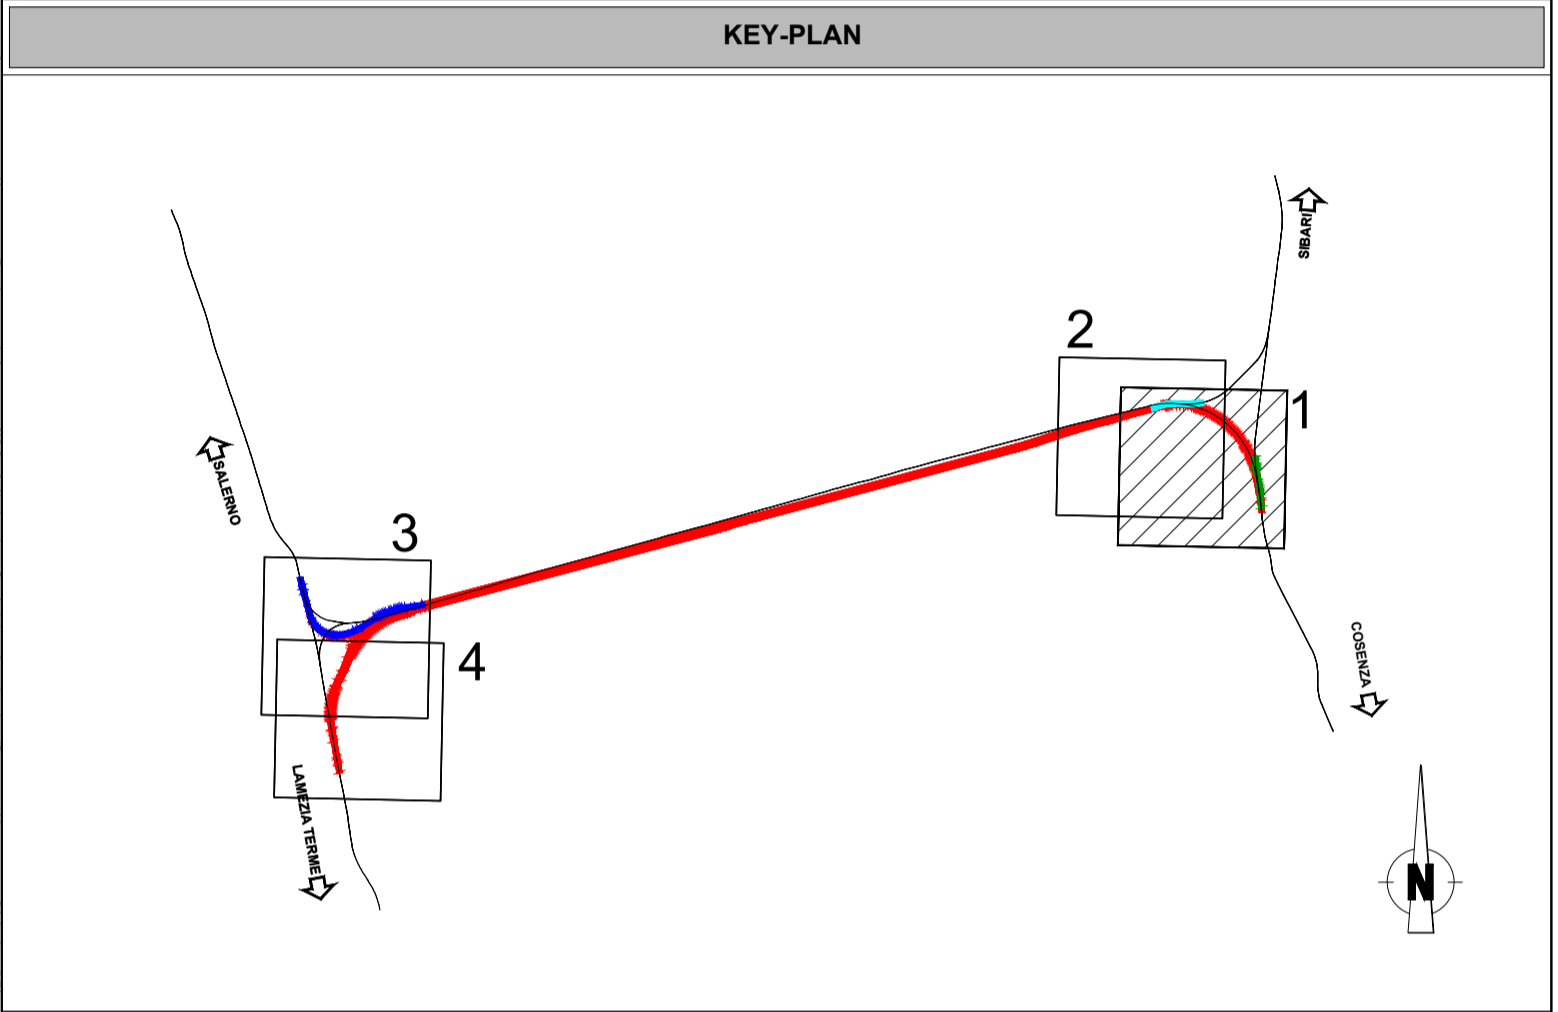

COMMITTENTE:

PROGETTAZIONE:

U.O. ARCHITETTURA, AMBIENTE E TERRITORIO
S.O. AMBIENTE

PROGETTO DI FATTIBILITA' TECNICA ED ECONOMICA

LINEA COSENZA - PAOLA / S. LUCIDO
NUOVA LINEA AV SALERNO - REGGIO CALABRIA
RADDOPPIO COSENZA - PAOLA / S. LUCIDO

STUDIO DI IMPATTO AMBIENTALE
 Carta di sintesi delle misure di tutela del territorio - Tavola 1 di 4

SCALA: 1:5.000

COMMESSA	LOTTO	FASE	ENTE	TIPO DOC.	OPERA/DISCIPLINA	PROGR.	REV.
RC1C	03	R	22	N5	SA0001	013	B

Rev.	Descrizione	Redatto	Data	Verificato	Data	Approvato	Data	Autorizzato Data
A	Emissione esecutiva	M. Scagnoli	Dicembre 2021	G. Tuoi	Dicembre 2021	L. D'Amore	Dicembre 2021	C. Ercolani Giugno 2022
B	Emissione a seguito di richiesta integrazioni CSLLPP Parere n°5/2022	V. Napolitano	Giugno 2022	L. Colonna	Giugno 2022	L. D'Amore	Giugno 2022	C. Ercolani Giugno 2022

File:RC1C03R22N5SA0001013B

n. Elab.: