


**LEGENDA**

- LINEA FERROVIARIA IN PROGETTO
- LINEA ALTA VELOCITA'
- LINEA FERROVIARIA ESISTENTE
- CONFINI COMUNALI

**MISURE DI TUTELA DEL TERRITORIO**

<b>MISURE DI TUTELA ACUSTICA</b>	<b>MISURE DI TUTELA IDRAULICA</b>	<b>MISURE DI TUTELA PAESAGGISTICA E AMBIENTALE</b>
<span style="border: 1px solid magenta; width: 20px; height: 10px; display: inline-block;"></span> Barriere antirumore di esercizio	<span style="border: 1px solid blue; width: 20px; height: 10px; display: inline-block;"></span> Tombini di trasparenza	<span style="background-color: #90EE90; width: 20px; height: 10px; display: inline-block;"></span> Nuove piantumazioni
	<span style="border: 1px solid orange; width: 20px; height: 10px; display: inline-block;"></span> Canalizzazioni	<span style="border: 1px solid green; width: 20px; height: 10px; display: inline-block;"></span> Ripristino ex-ante

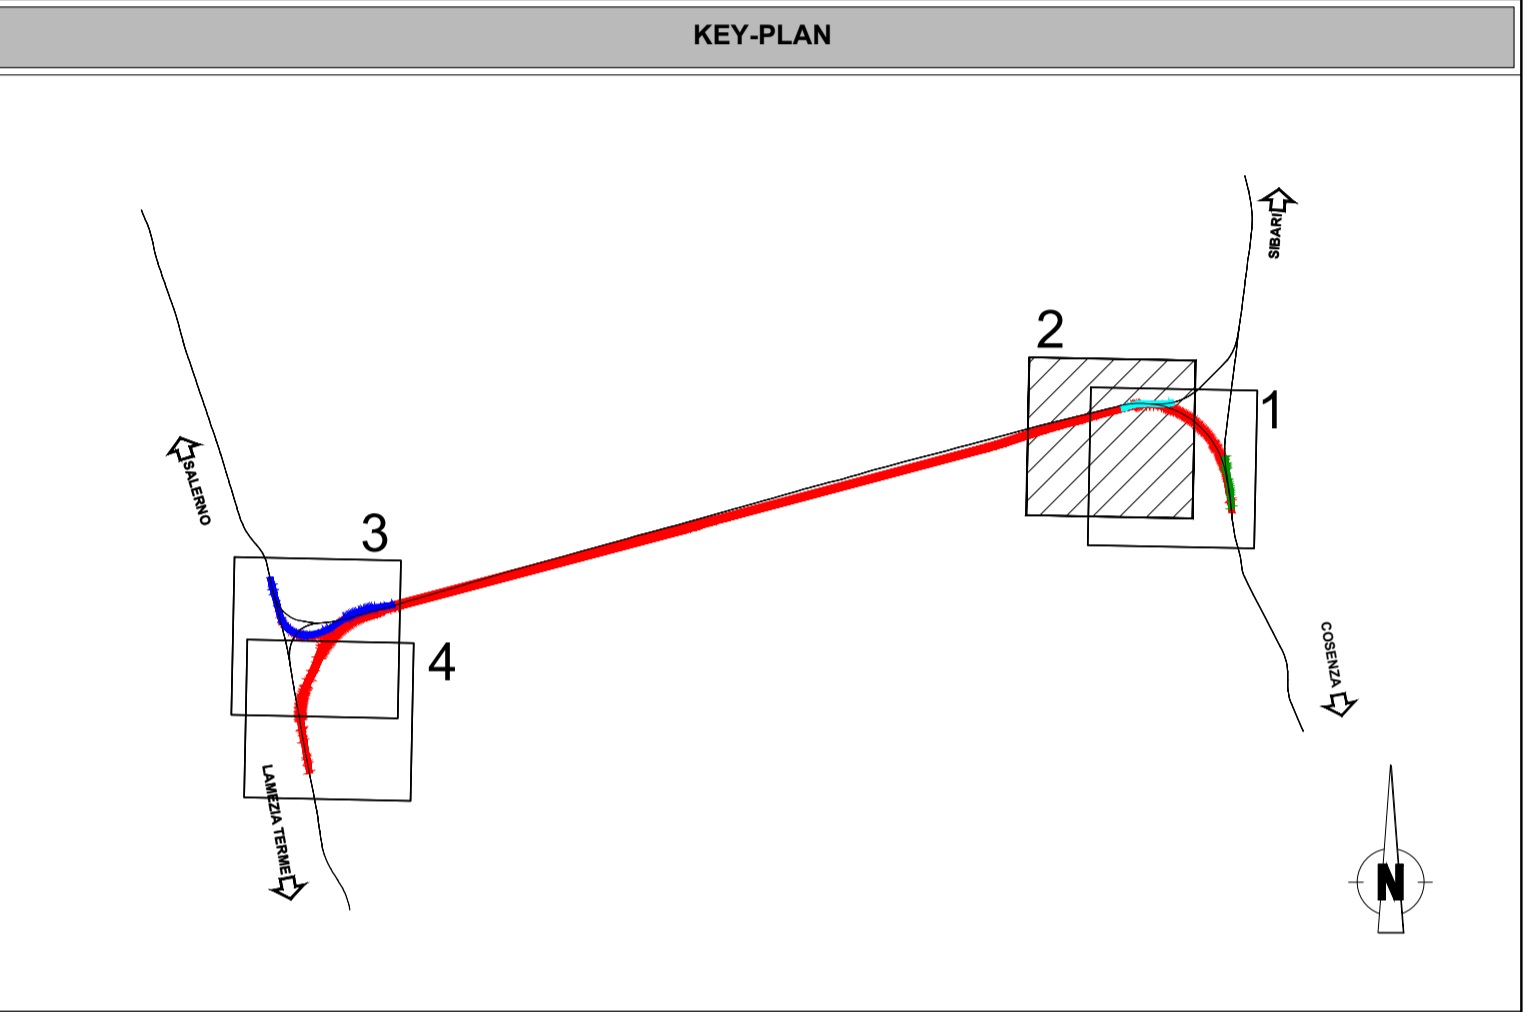

COMMITTENTE:

**RFI**  
RETE FERROVIARIA ITALIANA  
GRUPPO FERROVIE DELLO STATO ITALIANE

PROGETTAZIONE:

**ITALFERR**  
GRUPPO FERROVIE DELLO STATO ITALIANE

**U.O. ARCHITETTURA, AMBIENTE E TERRITORIO**  
**S.O. AMBIENTE**

**PROGETTO DI FATTIBILITA' TECNICA ED ECONOMICA**

**LINEA COSENZA - PAOLA / S. LUCIDO**  
**NUOVA LINEA AV SALERNO - REGGIO CALABRIA**  
**RADDOPPIO COSENZA - PAOLA / S. LUCIDO**

**STUDIO DI IMPATTO AMBIENTALE**  
Carta di sintesi delle misure di tutela del territorio - Tavola 2 di 4

SCALA:  
**1:5.000**

COMMESSA	LOTTO	FASE	ENTE	TIPO DOC.	OPERA/DISCIPLINA	PROGR.	REV.
RC1C	03	R	22	N5	SA0001	014	C

Rev.	Descrizione	Redatto	Data	Verificato	Data	Approvato	Data	Autorizzato Data
A	Emissione esecutiva	ATI Ing. Giovanni M. A. - Ingegnere F. Tamburini	Dicembre 2021	G. Tucci G. Dagelli	Dicembre 2021	L. D'Amore	Dicembre 2021	C. Ercolani Giugno 2022
B	Emissione a seguito di richiesta integrazione CSLLPP	M. Monaco	Febbraio 2022	G. Tucci G. Dagelli	Febbraio 2022	L. D'Amore	Febbraio 2022	
C	Emissione a seguito di richiesta integrazione CSLLPP Parere n°50202	V. Napolitano	Giugno 2022	L. D'Amore G. Dagelli	Giugno 2022	L. D'Amore	Giugno 2022	

File:RC1C03R22N5SA0001014C n. Elab.: