




LEGENDA

	LINEA FERROVIARIA IN PROGETTO
	LINEA ALTA VELOCITA'
	LINEA FERROVIARIA ESISTENTE
	CONFINI COMUNALI

MISURE DI TUTELA DEL TERRITORIO

MISURE DI TUTELA ACUSTICA	MISURE DI TUTELA IDRAULICA	MISURE DI TUTELA PAESAGGISTICA E AMBIENTALE
Barriere antirumore di esercizio	Tombini di trasparenza	Nuove piantumazioni
	Canalizzazioni	Ripristino ex-ante

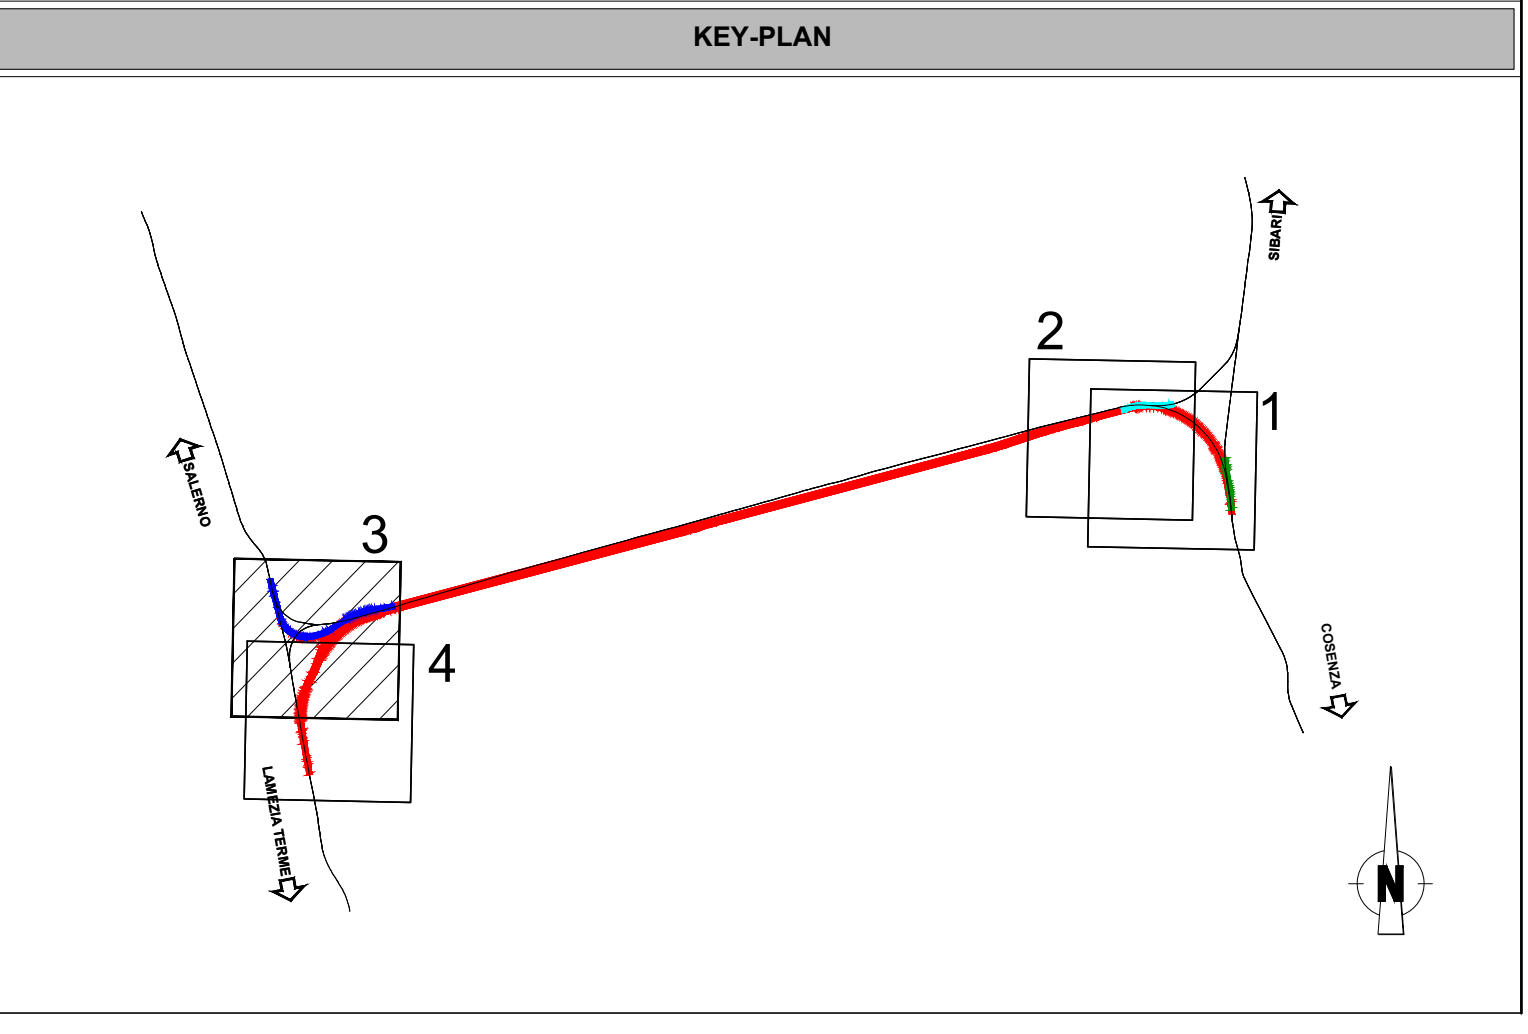

COMMITTENTE:

PROGETTAZIONE:

U.O. ARCHITETTURA, AMBIENTE E TERRITORIO
S.O. AMBIENTE

PROGETTO DI FATTIBILITA' TECNICA ED ECONOMICA

LINEA COSENZA - PAOLA / S. LUCIDO
NUOVA LINEA AV SALERNO - REGGIO CALABRIA
RADDOPPIO COSENZA - PAOLA / S. LUCIDO

STUDIO DI IMPATTO AMBIENTALE
Carta di sintesi delle misure di tutela del territorio - Tavola 3 di 4

SCALA: 1:5.000

COMMESSA	LOTTO	FASE	ENTE	TIPO DOC.	OPERA/DISCIPLINA	PROGR.	REV.
RC1C	03	R	22	N5	SA0001	015	B

Rev.	Descrizione	Redatto	Data	Verificato	Data	Approvato	Data	Autorizzato Data
A	Emissione esecutiva	ATI Impreg - Invenire SPA - Jansoni - G. Turoli	Dicembre 2021	G. Turoli	Dicembre 2021	I. D'Amore	Dicembre 2021	C. Ercolani Giugno 2022
B	Emissione a seguito di richiesta integrazione CSLLPP Parere n°5/2022	V. Nannicini	Giugno 2022	L. Colapinto	Giugno 2022	I. D'Amore	Giugno 2022	ITALFERR S.p.A. Distanza d'Ufficio Orlando Di Biase, Sig. Le Vestro 18/06/2022

File:RC1C03R22N5SA0001015B n. Elab.:

