


LEGENDA

- LINEA FERROVIARIA IN PROGETTO
- LINEA ALTA VELOCITA'
- LINEA FERROVIARIA ESISTENTE
- CONFINI COMUNALI

MISURE DI TUTELA DEL TERRITORIO

- MISURE DI TUTELA ACUSTICA: Barriere antirumore di esercizio
- MISURE DI TUTELA IDRAULICA: Tombini di trasparenza, Canalizzazioni
- MISURE DI TUTELA PAESAGGISTICA E AMBIENTALE: Nuove piantumazioni, Ripristino ex-ante

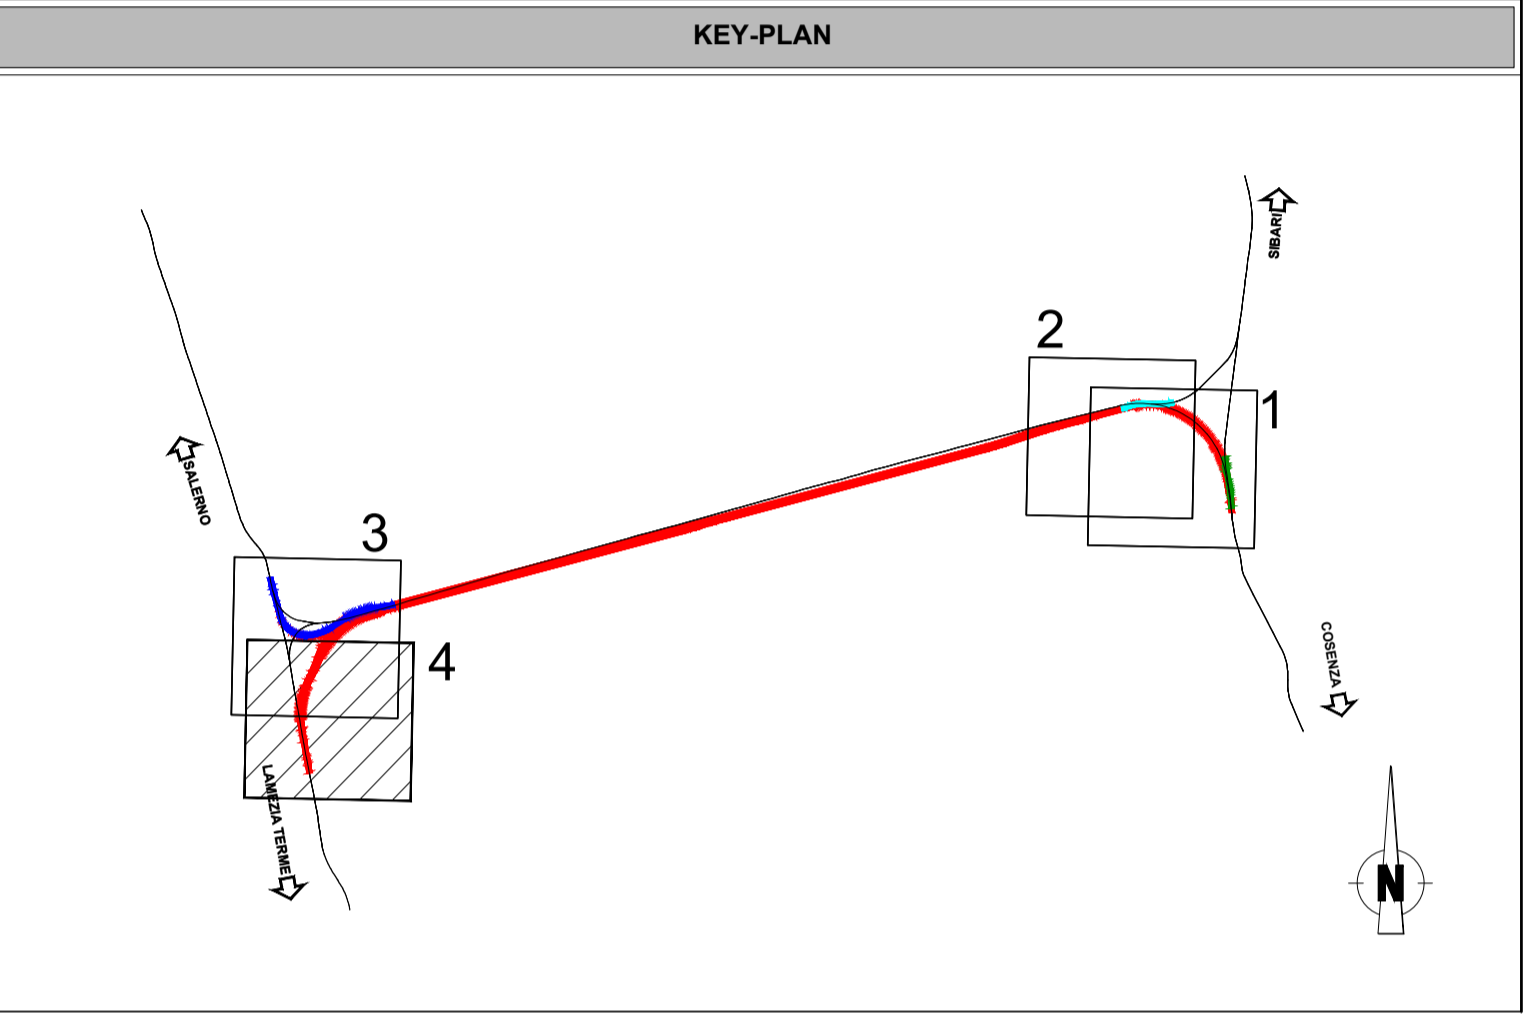

COMMITTENTE: **RFI RETE FERROVIARIA ITALIANA GRUPPO FERROVIE DELLO STATO ITALIANE**

PROGETTAZIONE: **ITALFERR GRUPPO FERROVIE DELLO STATO ITALIANE**

U.O. ARCHITETTURA, AMBIENTE E TERRITORIO
S.O. AMBIENTE

PROGETTO DI FATTIBILITA' TECNICA ED ECONOMICA

LINEA COSENZA - PAOLA / S. LUCIDO
NUOVA LINEA AV SALERNO - REGGIO CALABRIA
RADDOPPIO COSENZA - PAOLA / S. LUCIDO

STUDIO DI IMPATTO AMBIENTALE
Carta di sintesi delle misure di tutela del territorio - Tavola 4 di 4

SCALA: **1:5.000**

COMMESSA LOTTO FASE ENTE TIPO DOC. OPERA/DISCIPLINA PROGR. REV.
RC1C 03 R 22 N5 SA0001 016 B

Rev.	Descrizione	Redatto	Data	Verificato	Data	Approvato	Data	Autorizzato Data
A	Emissione esecutiva	A. Scagnola - F. Tamburini	Dicembre 2021	G. Tucci - G. Dagelli	Dicembre 2021	L. D'Amore	Dicembre 2021	C. Ercolani - Giugno 2022
B	Emissione a seguito di richiesta integrazioni CSLLPP Parere n°5/2022	A. Scagnola - F. Tamburini	Giugno 2022	L. Colonna - G. Dagelli	Giugno 2022	L. D'Amore	Giugno 2022	C. Ercolani - Giugno 2022

File: RC1C03R22N5SA0001016B n. Elab.: